

Dichiarazione protocollo n. 000161404 del 10/04/2003

**Agenzia del Territorio
CATASTO FABBRICATI
Ufficio Provinciale di
Varese**

Planimetria di u.i.u. in Comune di Gerenzano

Via Monte Grappa

civ. SNC

Identificativi Catastali:

Sezione:

Foglio: 8

Particella: 3628

Subalterno: 18


Compilata da:

Iscritto all'albo:
Architetti

Prov. Varese

Scheda n. 1


Scala 1:200

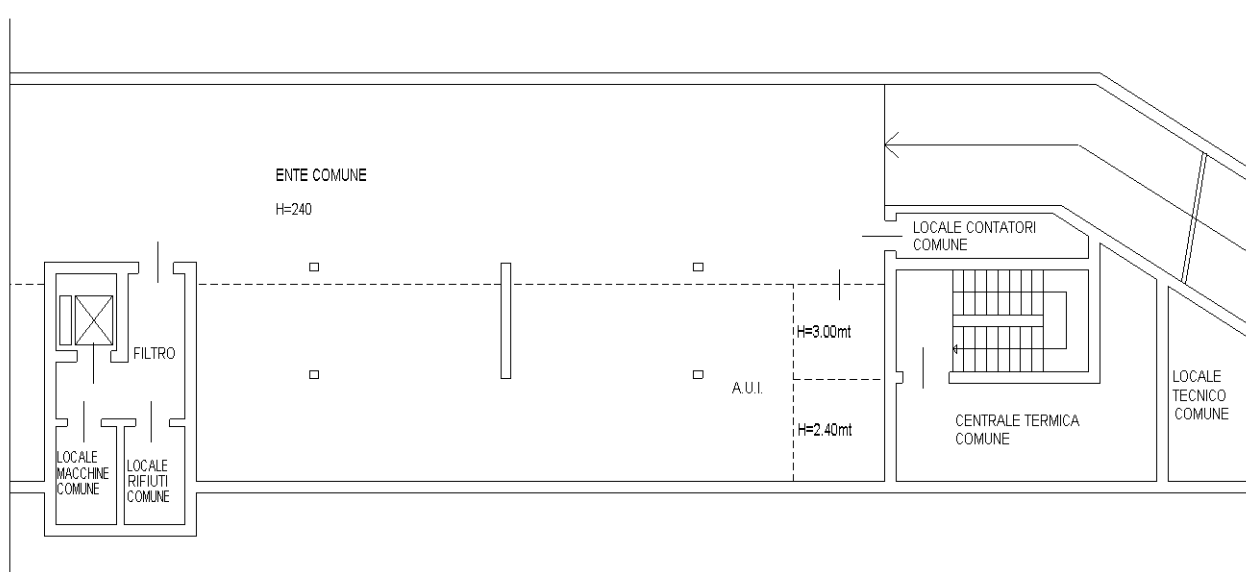

MAPP. 3629

PIANO INTERRATO

POSTO AUTO COPERTO - Hmedia=2.70mt.

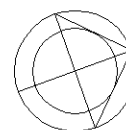

Catasto dei Fabbricati - Situazione al 07/01/2026 - Comune di GERENZANO(D981) - < Foglio 8 - Particella 3628 - Subalterno 18 >
VIA MONTE GRAPPA n. SNC Piano S1

Ultima planimetria in atti