

MODULARIO
F. - Cm. S. T. - 218




MINISTERO DELLE FINANZE
DIREZIONE GENERALE DEL CATASTO E DEI SERVIZI TECNICI ERARIALI

Lire
15

NUOVO CATASTO EDILIZIO URBANO

(R. DECRETO-LEGGE 13 APRILE 1980, N. 642)

Planimetria dell'immobile situato nel Comune di MAENZA Via
Ditta CACCIOTTI ANNA MARIA via DUOMO MAENZA
Allegata alla dichiarazione presentata all'Ufficio Tecnico Erariale di LATINA

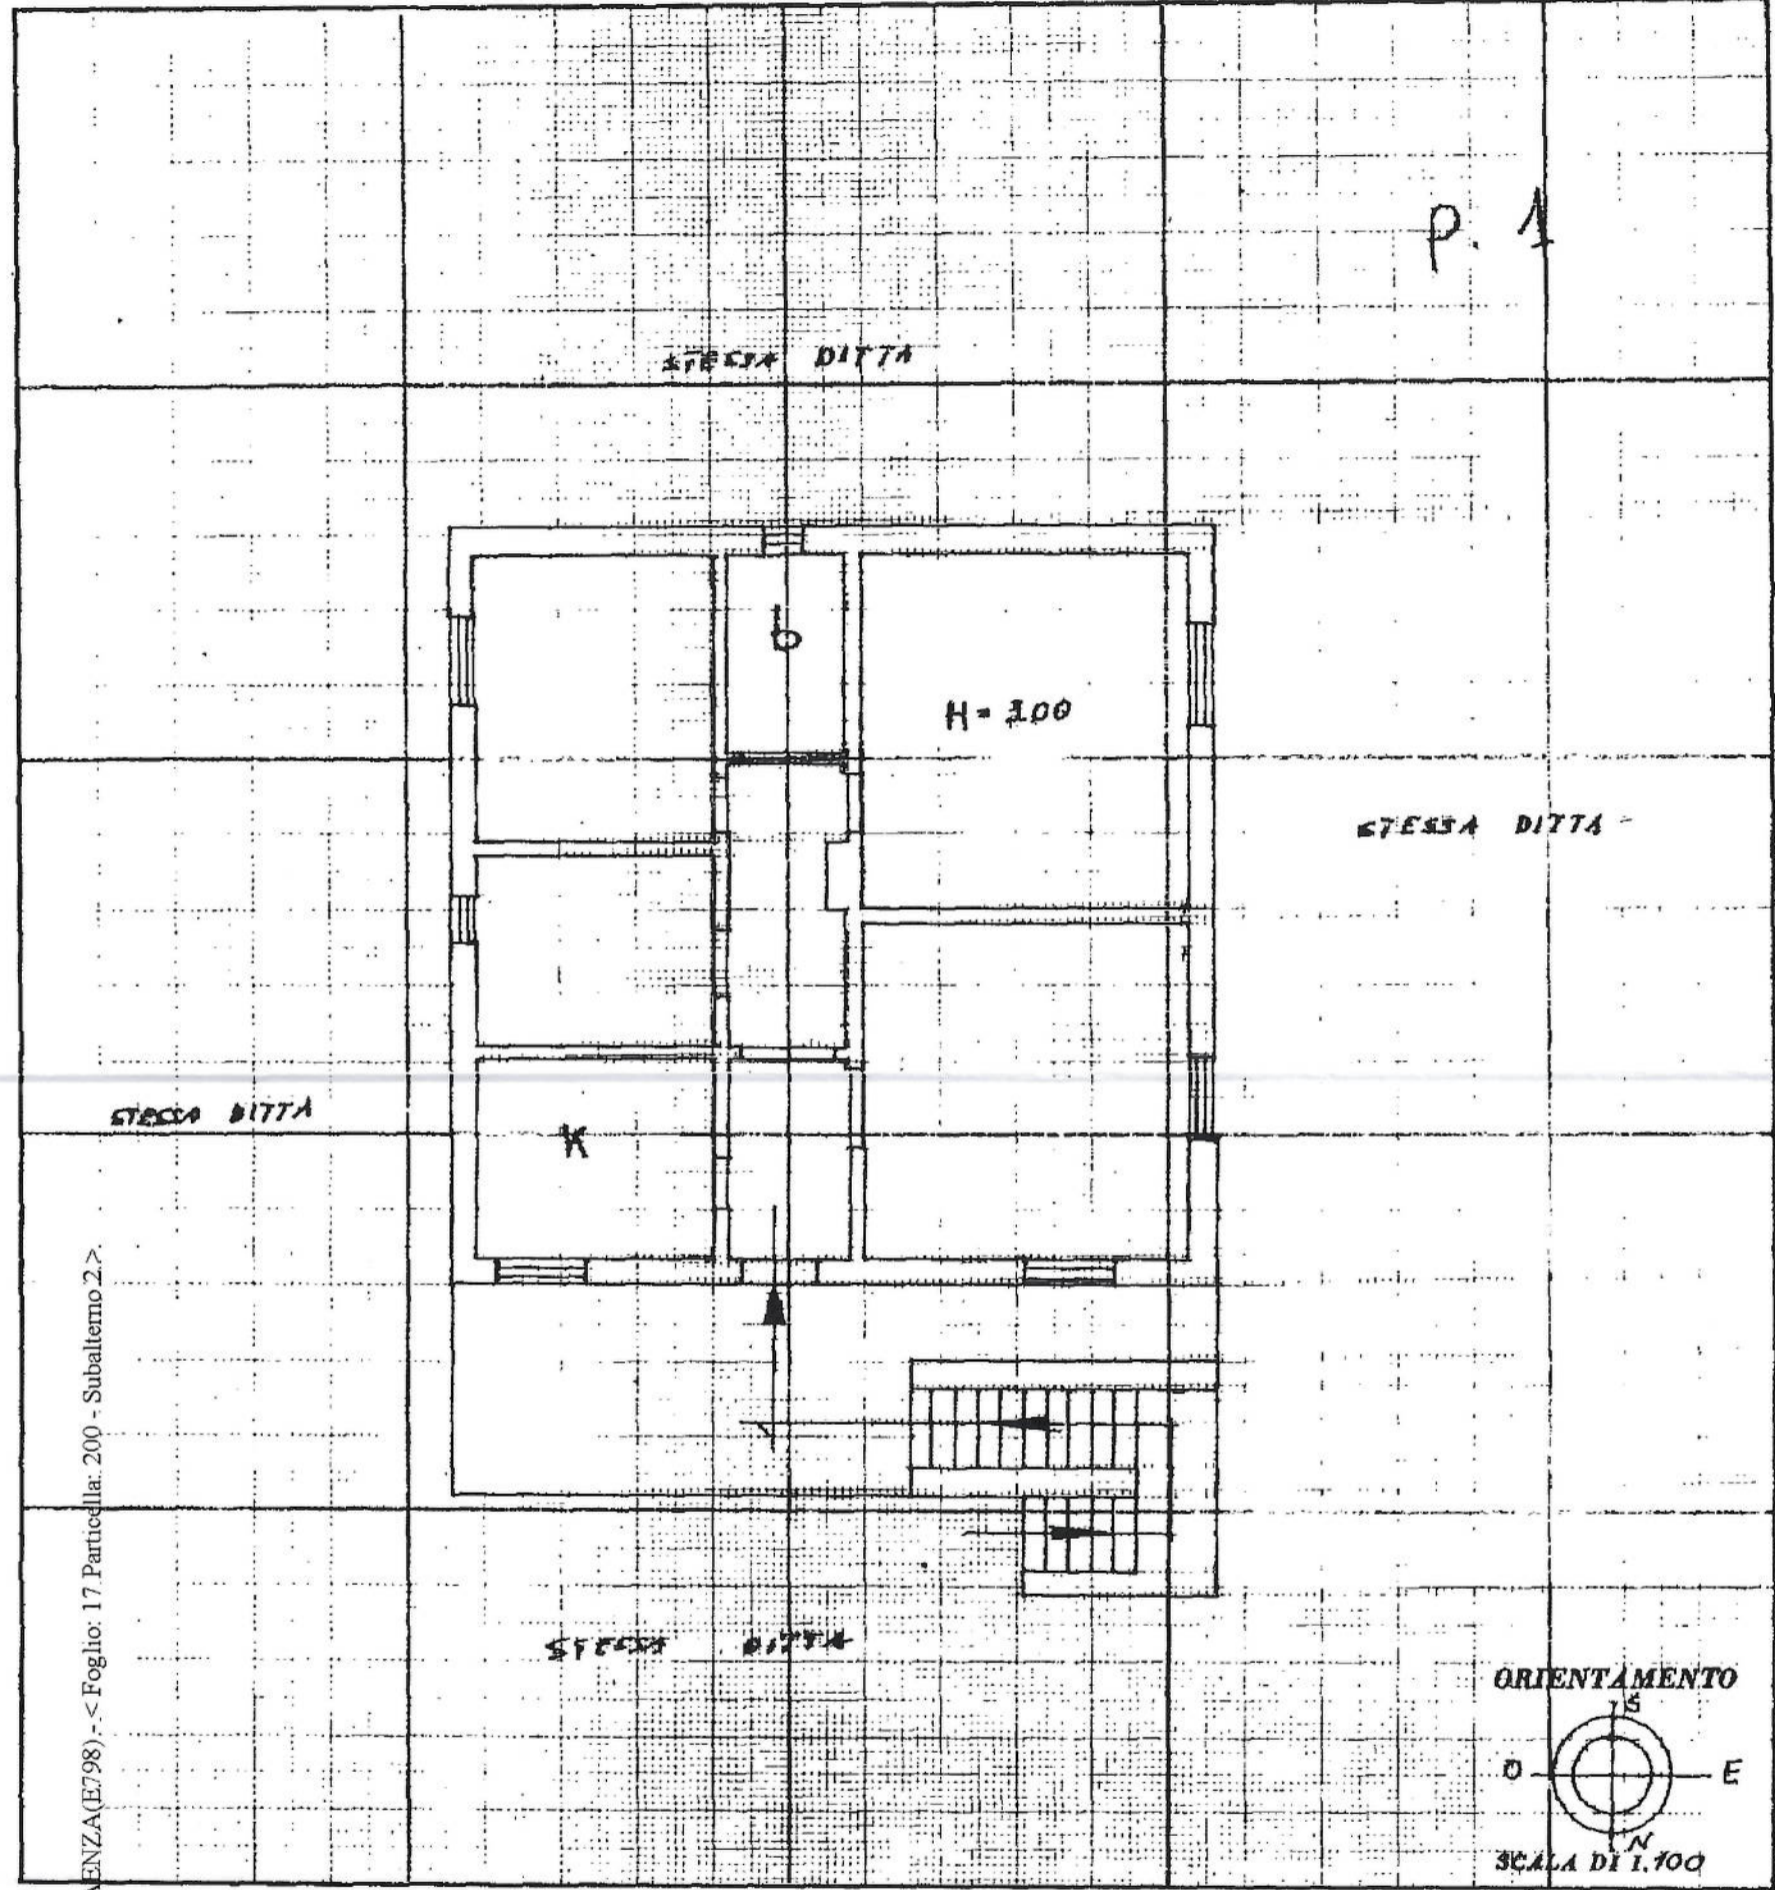

Comune di MAENZA (E798) - Foglio: 17 Particella: 200 - Subalterno 2 ->
Catasto dei Fabbricati - Situazione al 07/01/2015 -
L. LOCALITA' FOSSE CAMUSO piano: 1;

SPAZIO RISERVATO PER LE ANNOTAZIONI D'UFFICIO

13 MAG. 1976
D.A. PROT. N° 59/76

F. 17
200/2

Compilata dal ING. ALVARO ORSINI
(Titolo, nome e cognome del tecnico)

Iscritto all'Albo de LATINA
della Provincia di LATINA
DATA 4-5-1976

Firma: Alvaro Orsini

ORDINE DEGLI INGEGNERI
LATINA
Dott. Ing. Orsini Alvaro
Iscritto al n. 3-2 dell'Albo



duecarta N. 7