


TRIBUNALE ORDINARIO DI PATTI

R.G.E. n. 52/2016

contro

DOCUMENTAZIONE FOTOGRAFICA

*Tecnico incaricato: Architetto Gabriele Rosario Caroniti
iscritto all'Ordine degli Architetti P.P.C. della provincia di Messina al N. 1770
C.F. CRNGRL80L19F158L
con studio in Sant'Agata di Militello (ME) via V. Bottego, 35
telefono: 3349610319
email: caronitiarchitetto@gmail.com
email (pec): gabrielecaroniti@pec.it*

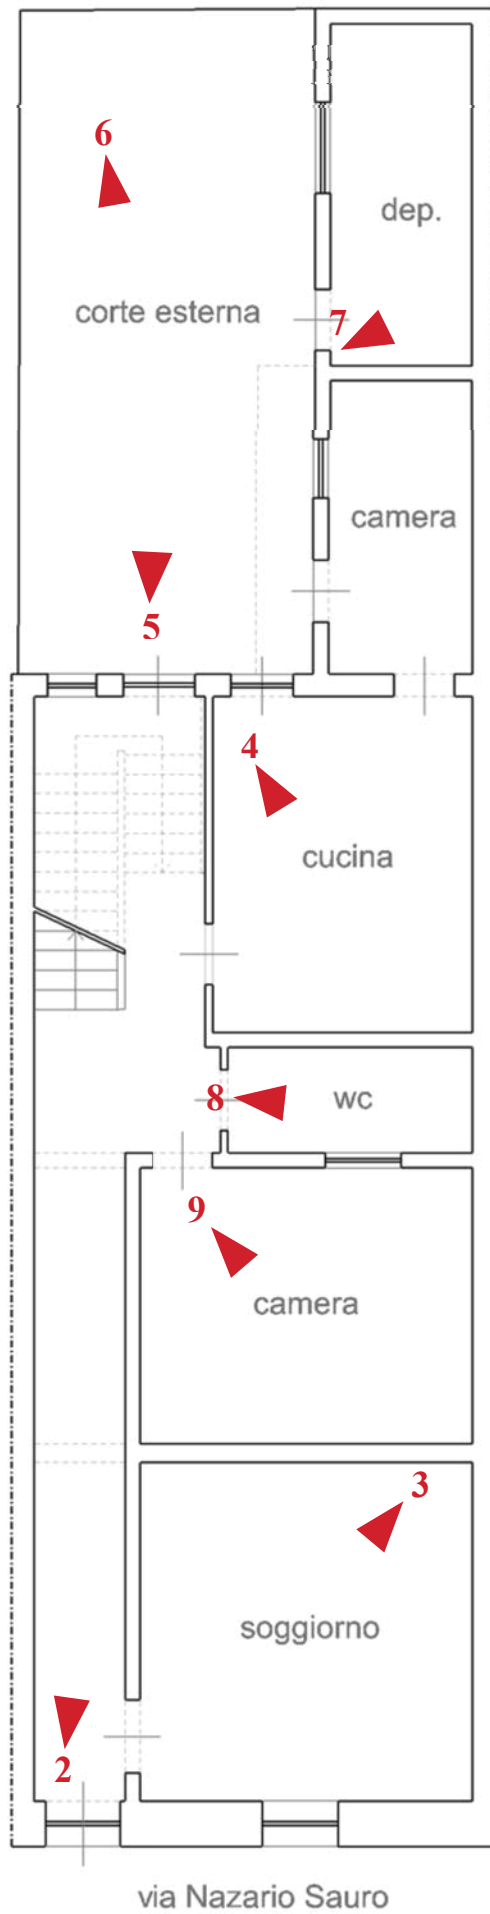

PIANTE E PROSPETTO PIANO TERRA


IMMOBILE INDIVIDUATO AL N.C.E.U. AL Fg. 6, Part. 68 sub. 11

0 1 mt. 5 mt.
 SCALA 1:100

Arch. Gabriele Rosario Caroniti



1

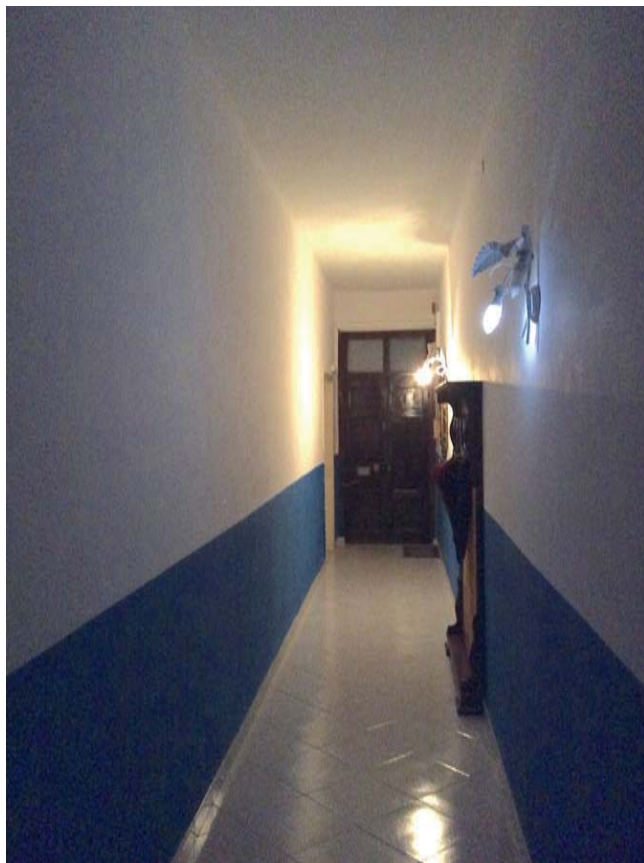

2



3



4



5



6




7



8



9

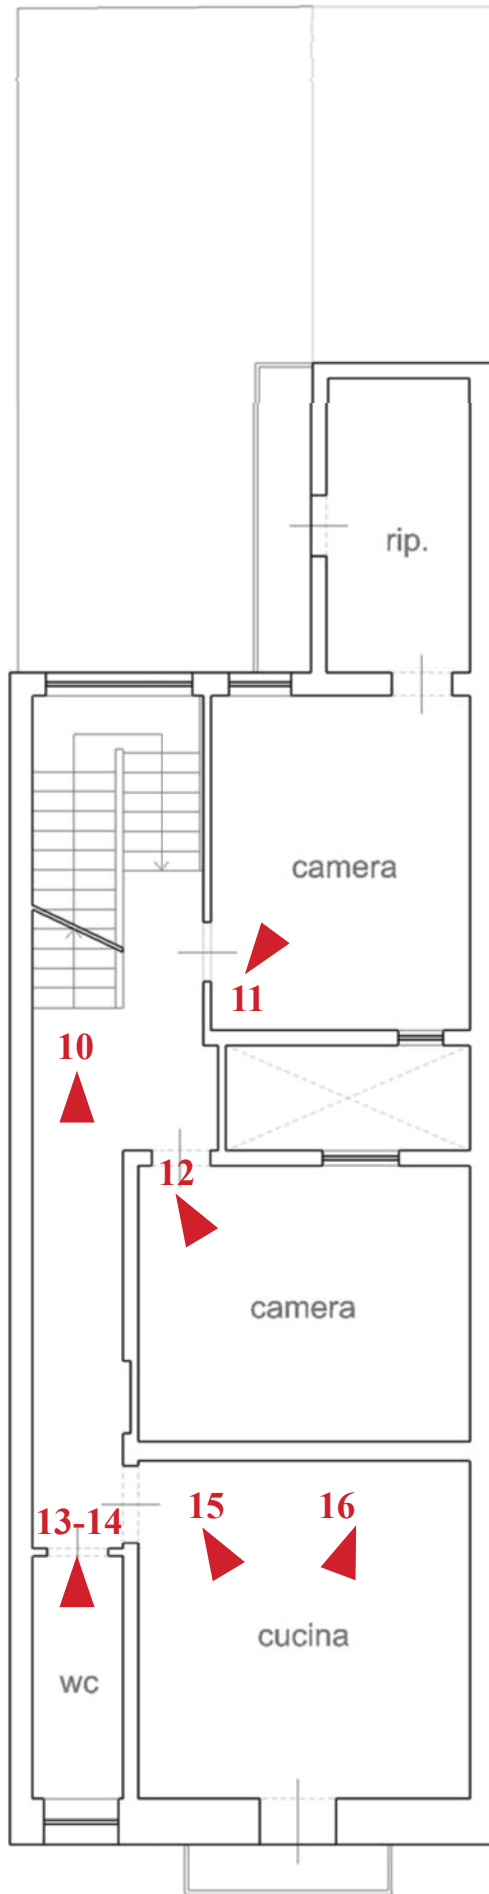


0 1 mt. 5 mt.

PIANTE E PROSPETTO PIANO PRIMO

SCALA 1:100

IMMOBILE INDIVIDUATO AL N.C.E.U. AL Fg. 6, Part. 68 sub. 3


Arch. Gabriele Rosario Caroniti

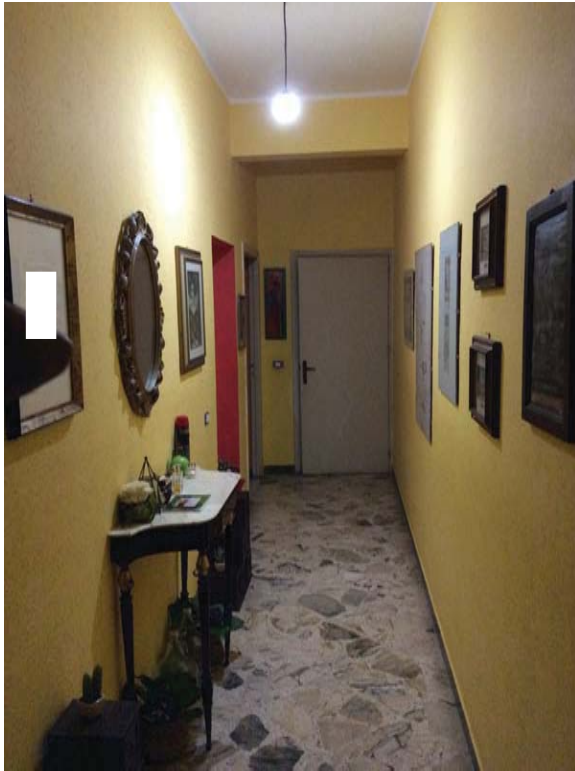

10



11

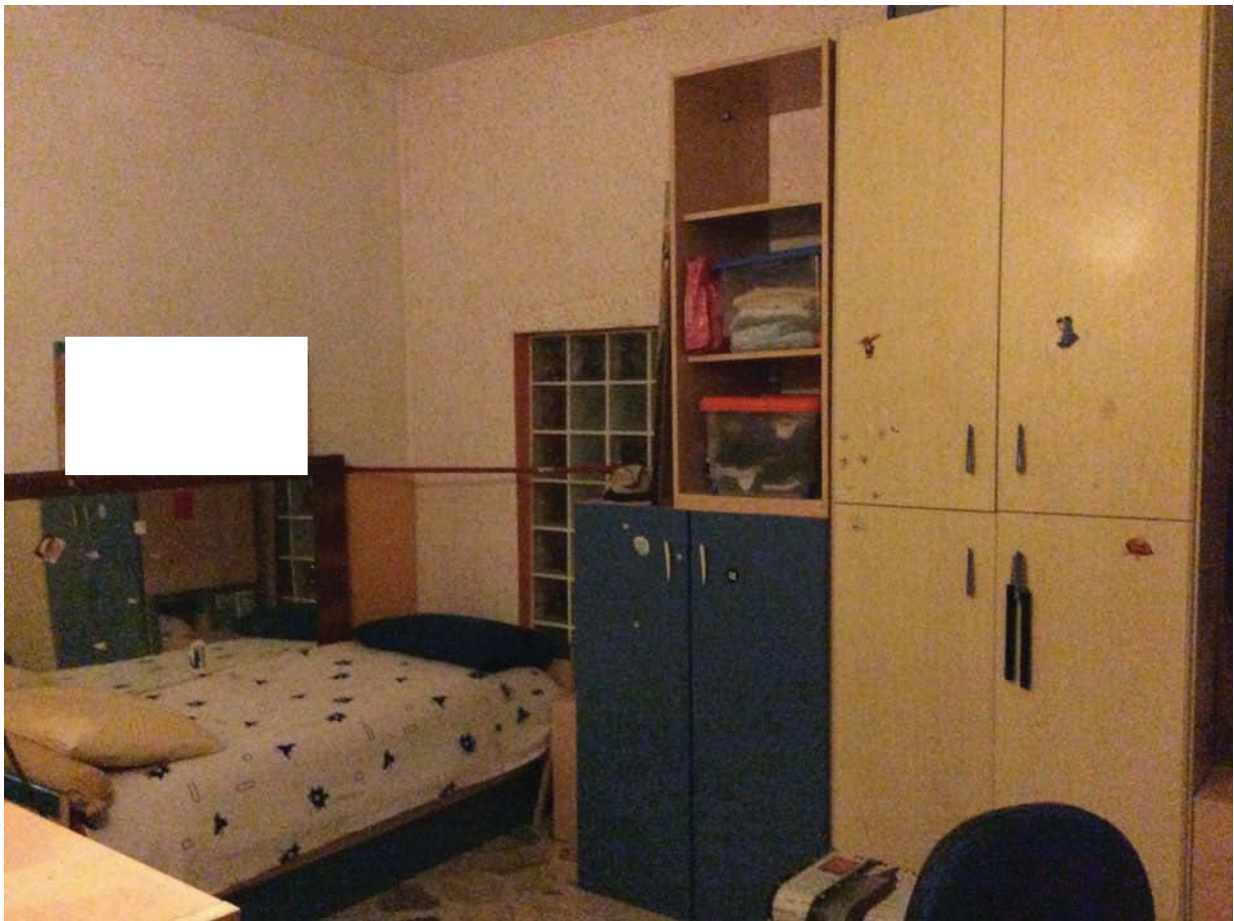

12



13




14



15



16

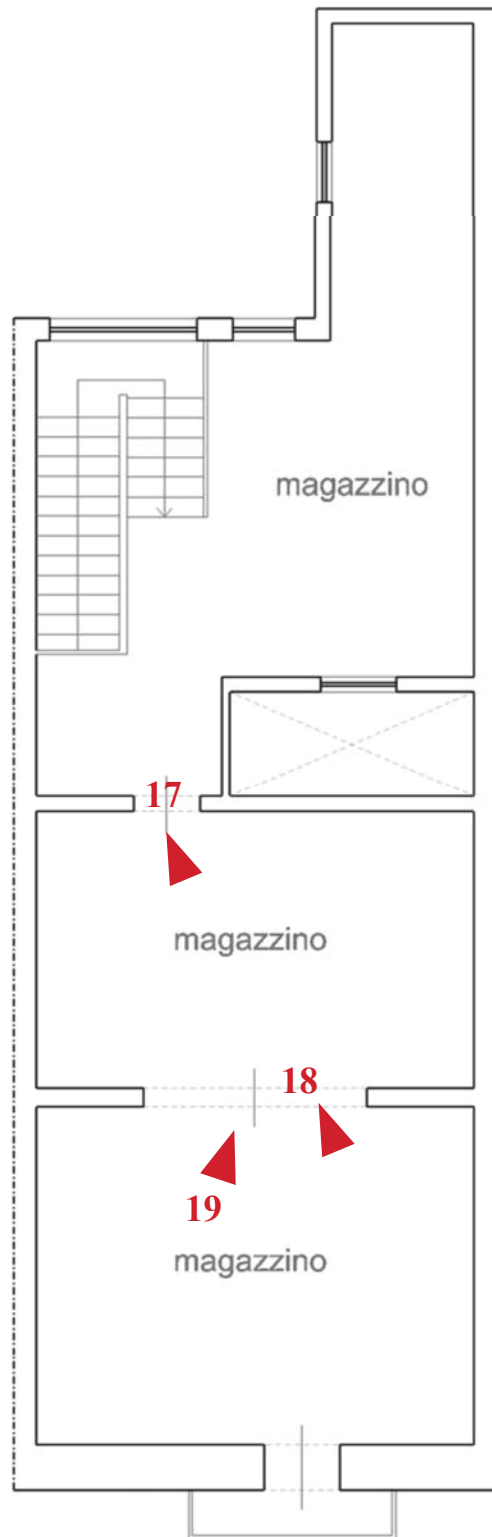

PIANTE E PROSPETTO PIANO SECONDO

IMMOBILE INDIVIDUATO AL N.C.E.U. AL Fg. 6, Part. 68 sub. 5

SCALA 1:100

0 1 mt. 5 mt.

Arch. Gabriele Rosario Caroniti



17



18

