



Procedura Esecutiva R.G. 395/2019
Planimetria del bene pignorato allo STATO ATTUALE
sito a Fiumefreddo di Sicilia (CT), Via Umberto s.n.c.
piano primo sottostrada
GARAGE SUB. 16

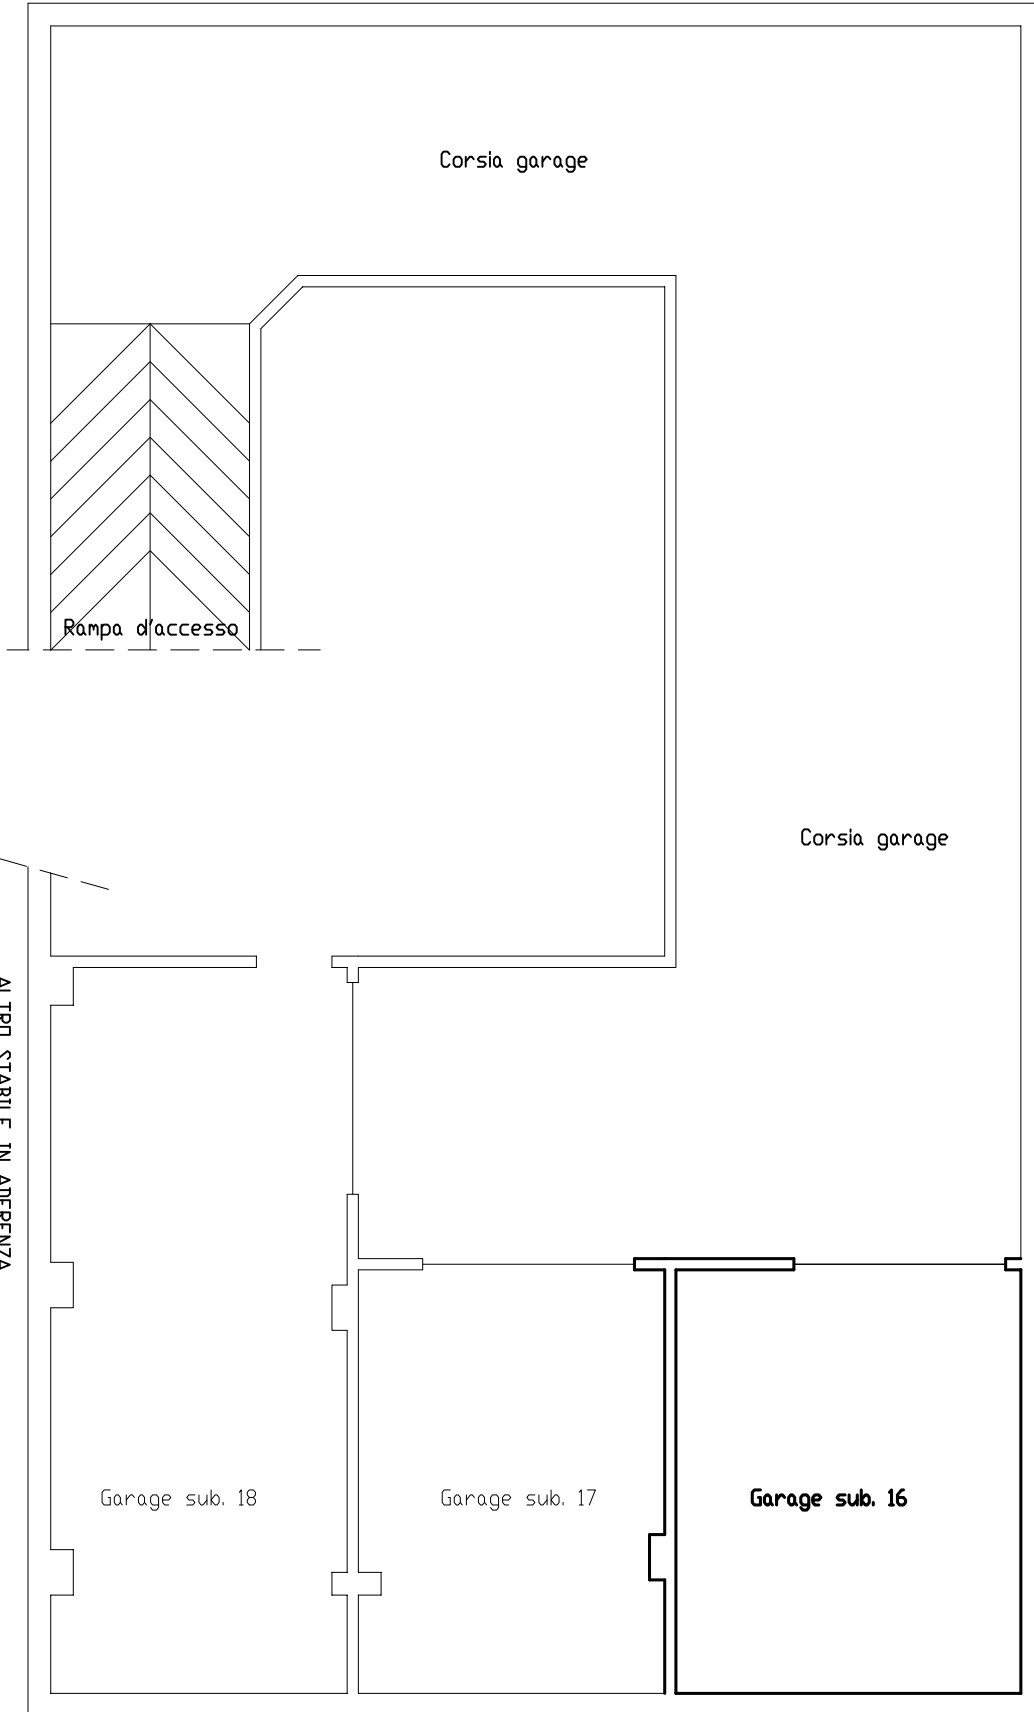

Scala 1:100

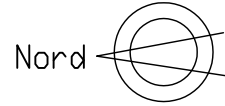

ALTRD STABILE IN ADERENZA
CIVICO 147

ALTRD STABILE IN ADERENZA
CIVICO 141

DATI CATASTALI

Foglio 8
Particella 1139
Sub. 16
Categoria: C6, classe: 3

VIA UMBERTO I