



Procedura Esecutiva R.G. 395/2019
Planimetria del bene pignorato allo STATO ATTUALE
sito a Fiumefreddo di Sicilia (CT), Via Umberto s.n.c.
piano primo sottostrada
GARAGE SUB. 17

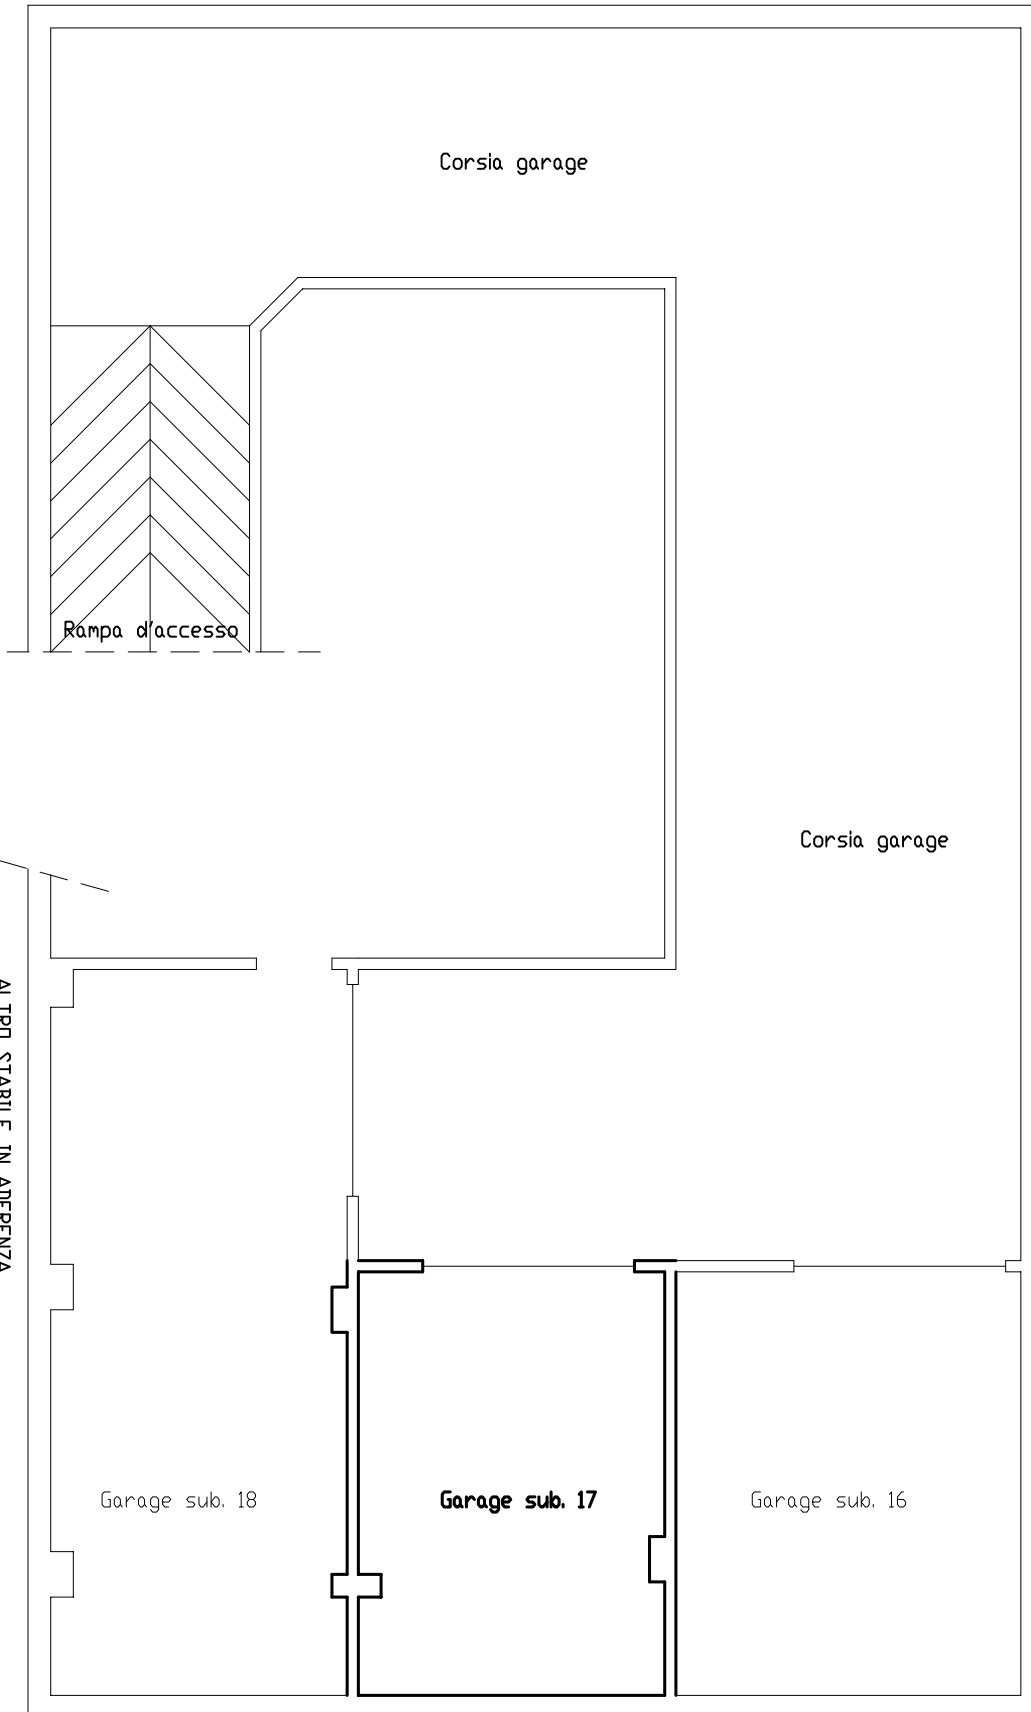

Scala 1:100

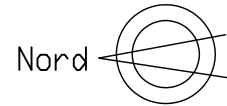

ALTRO STABILE IN ADERENZA
CIVICO 147

ALTRO STABILE IN ADERENZA
CIVICO 141

DATI CATASTALI	
Foglio 8	
Particella 1139	
Sub. 17	
Categoria: C6, classe: 3	

VIA UMBERTO I