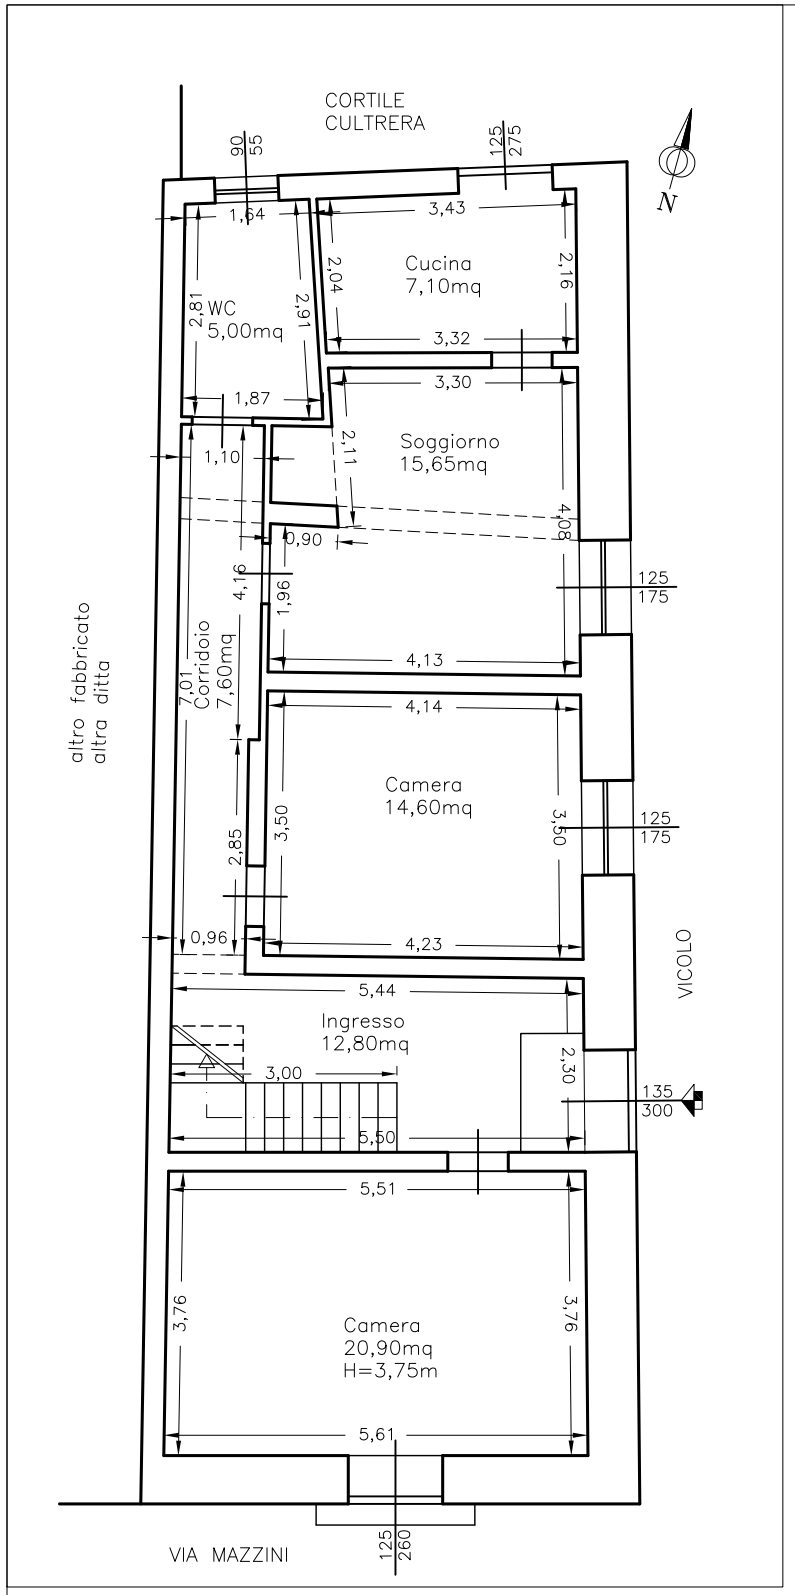

PLANIMETRIA PIANO TERRA

NON OGGETTO DI SANATORIA scala 1:100

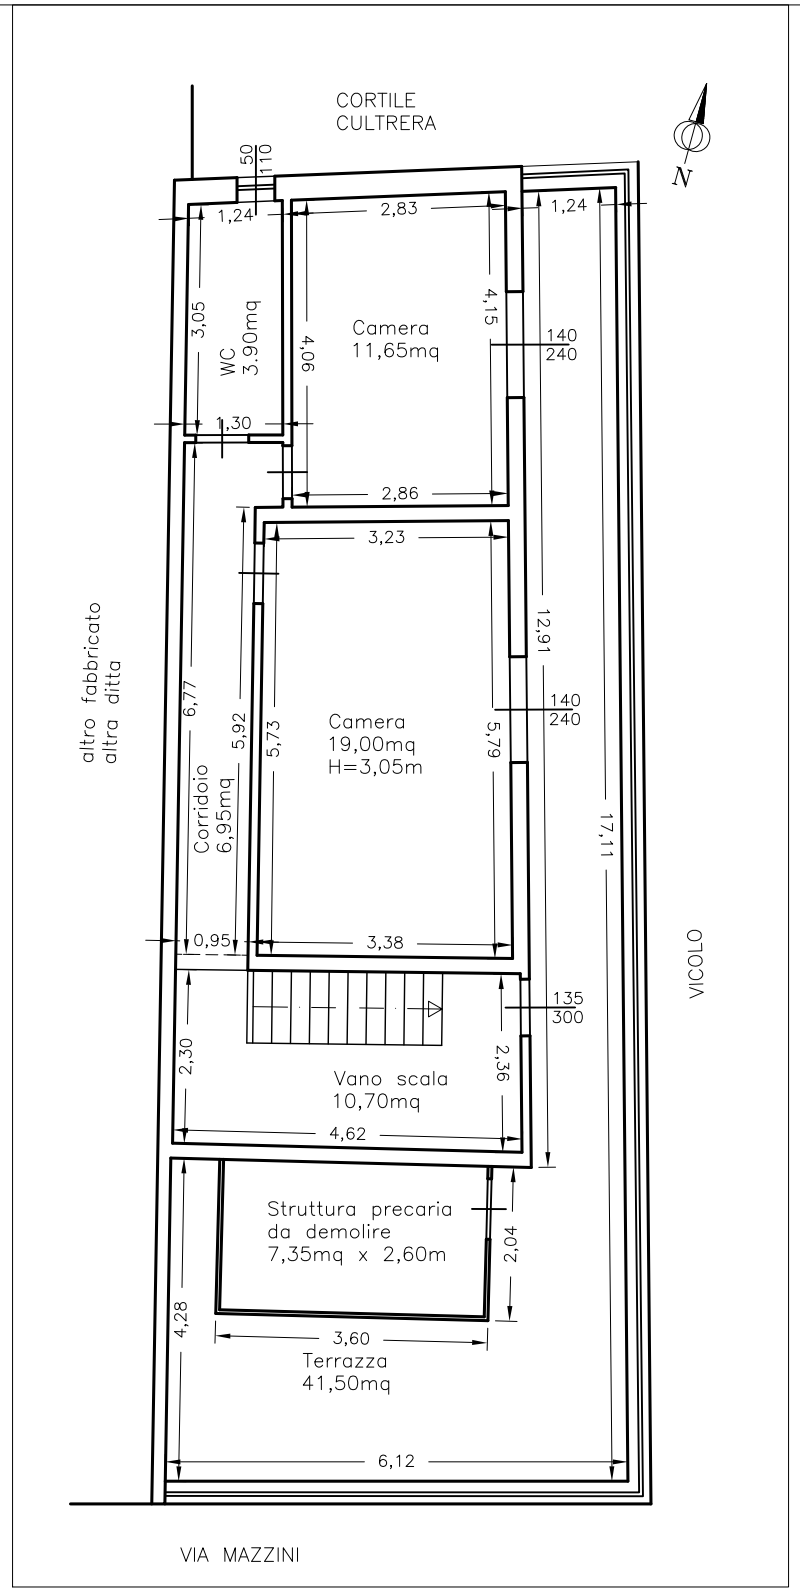

PLANIMETRIA PIANO PRIMO

IN SANATORIA AI SENSI DELLA L.47/85 scala 1:100

IMMOBILE SITO NEL COMUNE DI AVOLA (SR)
VIA MAZZINI ANGOLO CORTILE CULTRERA N. 15
PIANO TERRA E PIANO PRIMO
NCEU FOGLIO 83 P.LLA 1075

CALCOLO SUPERFICI PIANO TERRA

Vano	S.Utile	S.N.R.
Cucina	7,10	
Soggiorno	15,65	
WC	5,00	
Corridoio	7,60	
Camera	14,60	
Ingresso	12,80	
Camera	20,90	

TOT [mq] 83,65
SUP. LORDA 112,20mq

CALCOLO SUPERFICI PIANO PRIMO
(DA SANARE)

Vano	S.Utile	S.N.R.
Camera	11,65	
WC	3,90	
Camera	19,00	
Corridoio	6,95	
Vano scala	10,70	
Terrazza		41,50

TOT [mq] 52,20
SUP. LORDA 62,35mq

dott. ingegnere
ing FRANCESCO INTAGLIATA
www.intagliata.it
INGEGNERIA CIVILE, EDILE E GEOTECNICA