Appartamento di Bonifati
Via Lungomare Giacomo Matteotti n.12
Catasto fabbricati foglio 42
particella 266 sub 3

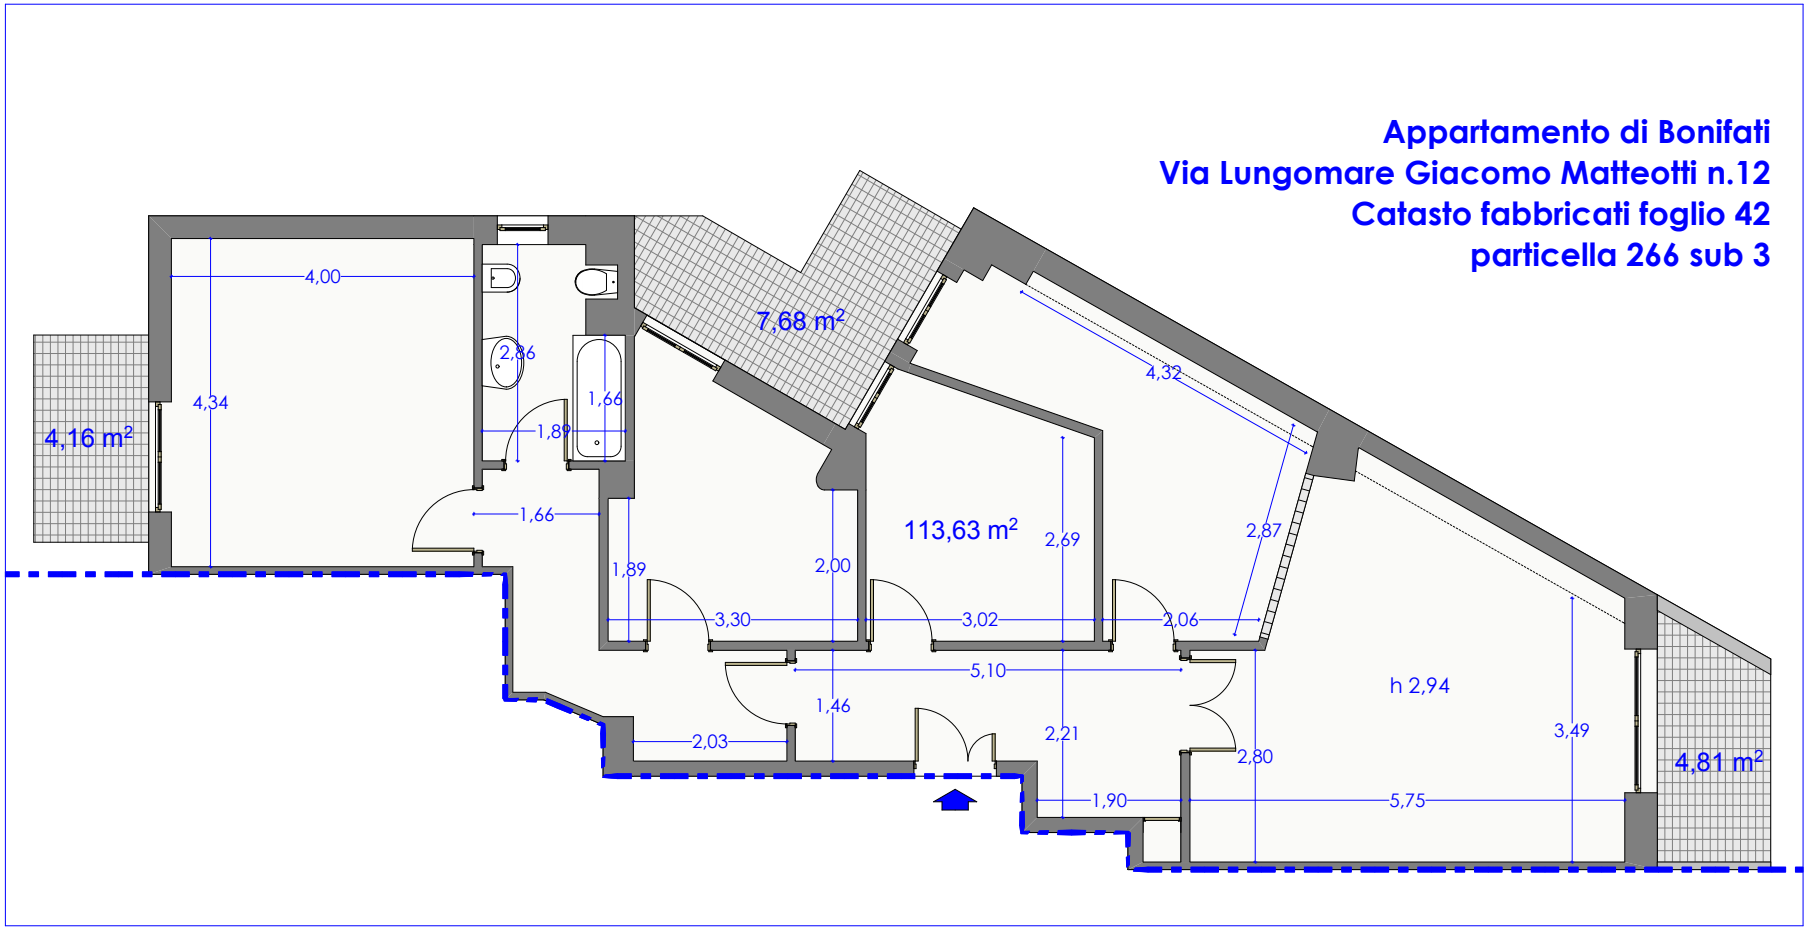

pianta piano primo

scala 1:100