



TERRENO LOTTO 01 PART.LLA 171

**Agenzia del Territorio  
CATASTO FABBRICATI  
Ufficio Provinciale di  
Macerata**

Dichiarazione protocollo n. MC0077825 del 01/08/2005

Planimetria di u.i.u. in Comune di Potenza Picena

Contrada Fosso A Mare

civ. 32/B

Identificativi Catastali:

Sezione:  
Foglio: 40  
Particella: 88  
Subalterno: 9

Compilata da:  
Parigi Leonardo

Iscritto all'albo:  
Geometri


Prov. Macerata

N. 588

Scheda n. 1

Scala 1:200

## APPARTAMENTO LOTTO 02 LETT. A

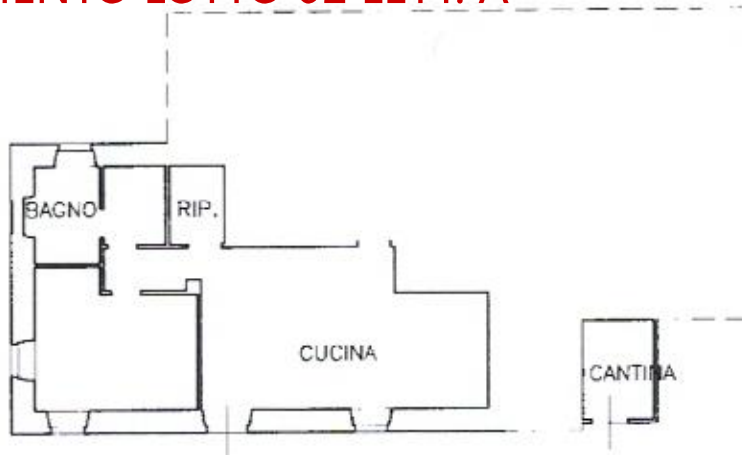

P.T.  
H 285



Cat. Fabbricati - Situazione al 16/04/2025 - Comune di POTENZA PICENA (F632) - < Foglio 40 - Particella 88 - Subalterno 9 >  
CONTRADA FOSSO A MARE n. 32/B Piano T

Ultima planimetria in atti

Data: 16/04/2025 - n. T365667 - Richiedente: MRBMRC66L30E783S

Totale schede: 1 - Formato di acquisizione: A4(210x297) - Formato stampa richiesto: A4(210x297)

**Agenzia del Territorio  
CATASTO FABBRICATI  
Ufficio Provinciale di  
Macerata**

Dichiarazione protocollata n. MC0077825 del 01/08/2005

Planimetria di u.i.u. in Comune di Potenza Picena

Contrada Fosso A Mare

civ. 32/B

Identificativi Catastali:

Sezione:  
Foglio: 40  
Particella: 88  
Subalterno: 11

Compilata da:  
Parigi Leonardo

Iscritto all'albo:  
Geometri


Prov. Macerata

N. 588

Scheda n. 1

Scala 1:200

## APPARTAMENTO LOTTO 02 LETT. B

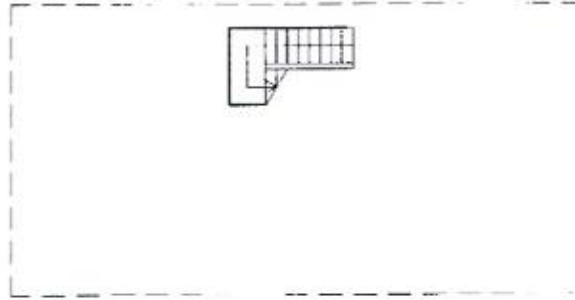

P.1



NORD



P.2

H 290

Ultima planimetria in atti

Data: 16/04/2025 - n. T365668 - Richiedente: MRBMRC66L30E783S

Totale schede: 1 - Formato di acquisizione: A4(210x297) - Formato stampa richiesto: A4(210x297)

**Agenzia del Territorio  
CATASTO FABBRICATI  
Ufficio Provinciale di  
Macerata**

Dichiarazione protocollo n. MC0077825 del 01/08/2005

Planimetria di u.i.u. in Comune di Potenza Picena

Contrada Fosso A Mare

civ. 32/B

Identificativi Catastali:

Sezione:  
Foglio: 40  
Particella: 88  
Subalterno: 13

Compilata da:  
Parigi Leonardo

Iscritto all'albo:  
Geometri


Prov. Macerata

N. 588

Scheda n. 1

Scala 1:200

**GARAGE LOTTO 02 LETT. C**

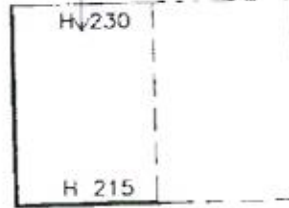

P.T.  
GARAGE



Ultima planimetria in atti

Data: 16/04/2025 - n. T365669 - Richiedente: MRBMRC66L30E783S

Totale schede: 1 - Formato di acquisizione: A4(210x297) - Formato stampa richiesto: A4(210x297)