

Data presentazione: 17/01/1990 - Data: 31/07/2025 - n. T151716 - Richiedente: CLTNGI69B151A070
Totale schede: 1 - Formato di acquisizione: A3(297x420) - Formato stampa richiesto: A3(297x420)
Ultima planimetria in atti:

MODULARIO
F. rig. rend. 486




MINISTERO DELLE FINANZE
DIREZIONE GENERALE DEL CATASTO E DEI SS.TT.EE.
CATASTO EDILIZIO URBANO (RDL 13-4-1939, n. 652)


MOD. AN. (CEU)
LIRE
400

Planimetria di u.r.u. in Comune di **MONTEBELLUNA** MAZZINI


CIV

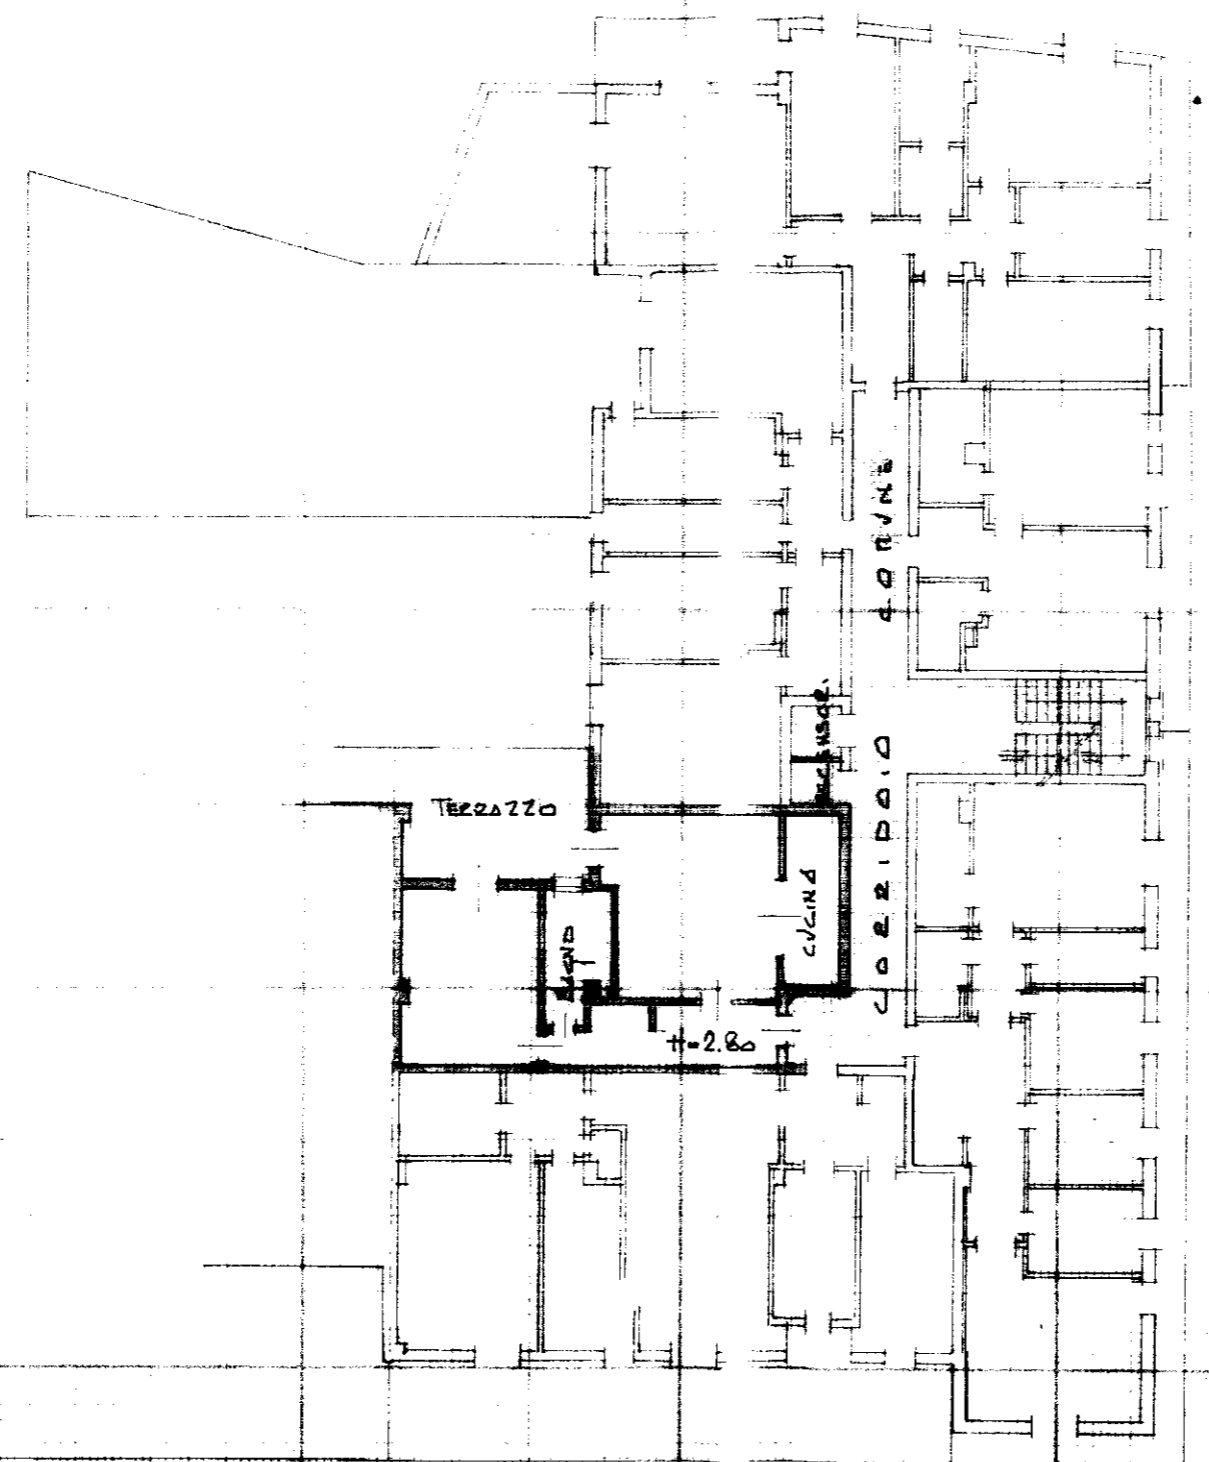

COMUNE DI MONTEBELLUNA
scala 1/2000

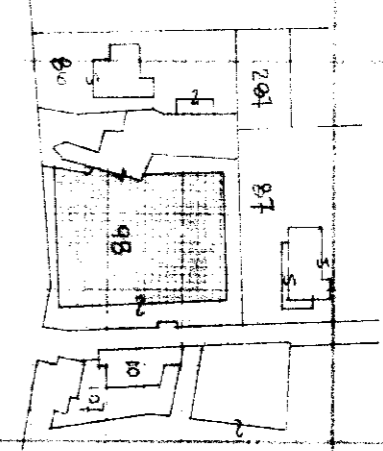

ORIENTAMENTO

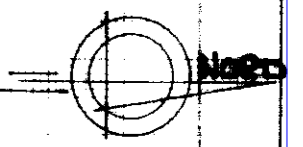

SCALA DI I: 200

PIANO SECONDO h. m. 2.80

Dichiarazione di NC
Denuncia di variazione

Compilata dal geom.
ENNIO CORAZZIN
Iscritto all'albo dei geometri

RISERVATO ALL'UFFICIO

Identificativi catastali
F. 43
n. 98 SUB 0156

della provincia di Treviso n. 2022
data 30-08-89 Firma *Corazzin*

Data presentazione: 17/01/1990 - Data: 31/07/2025 - n. T151716 - Richiedente: CLTNGI69B151A070