
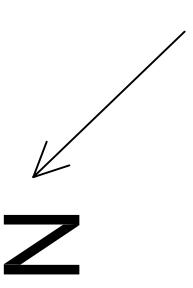


Piano primo

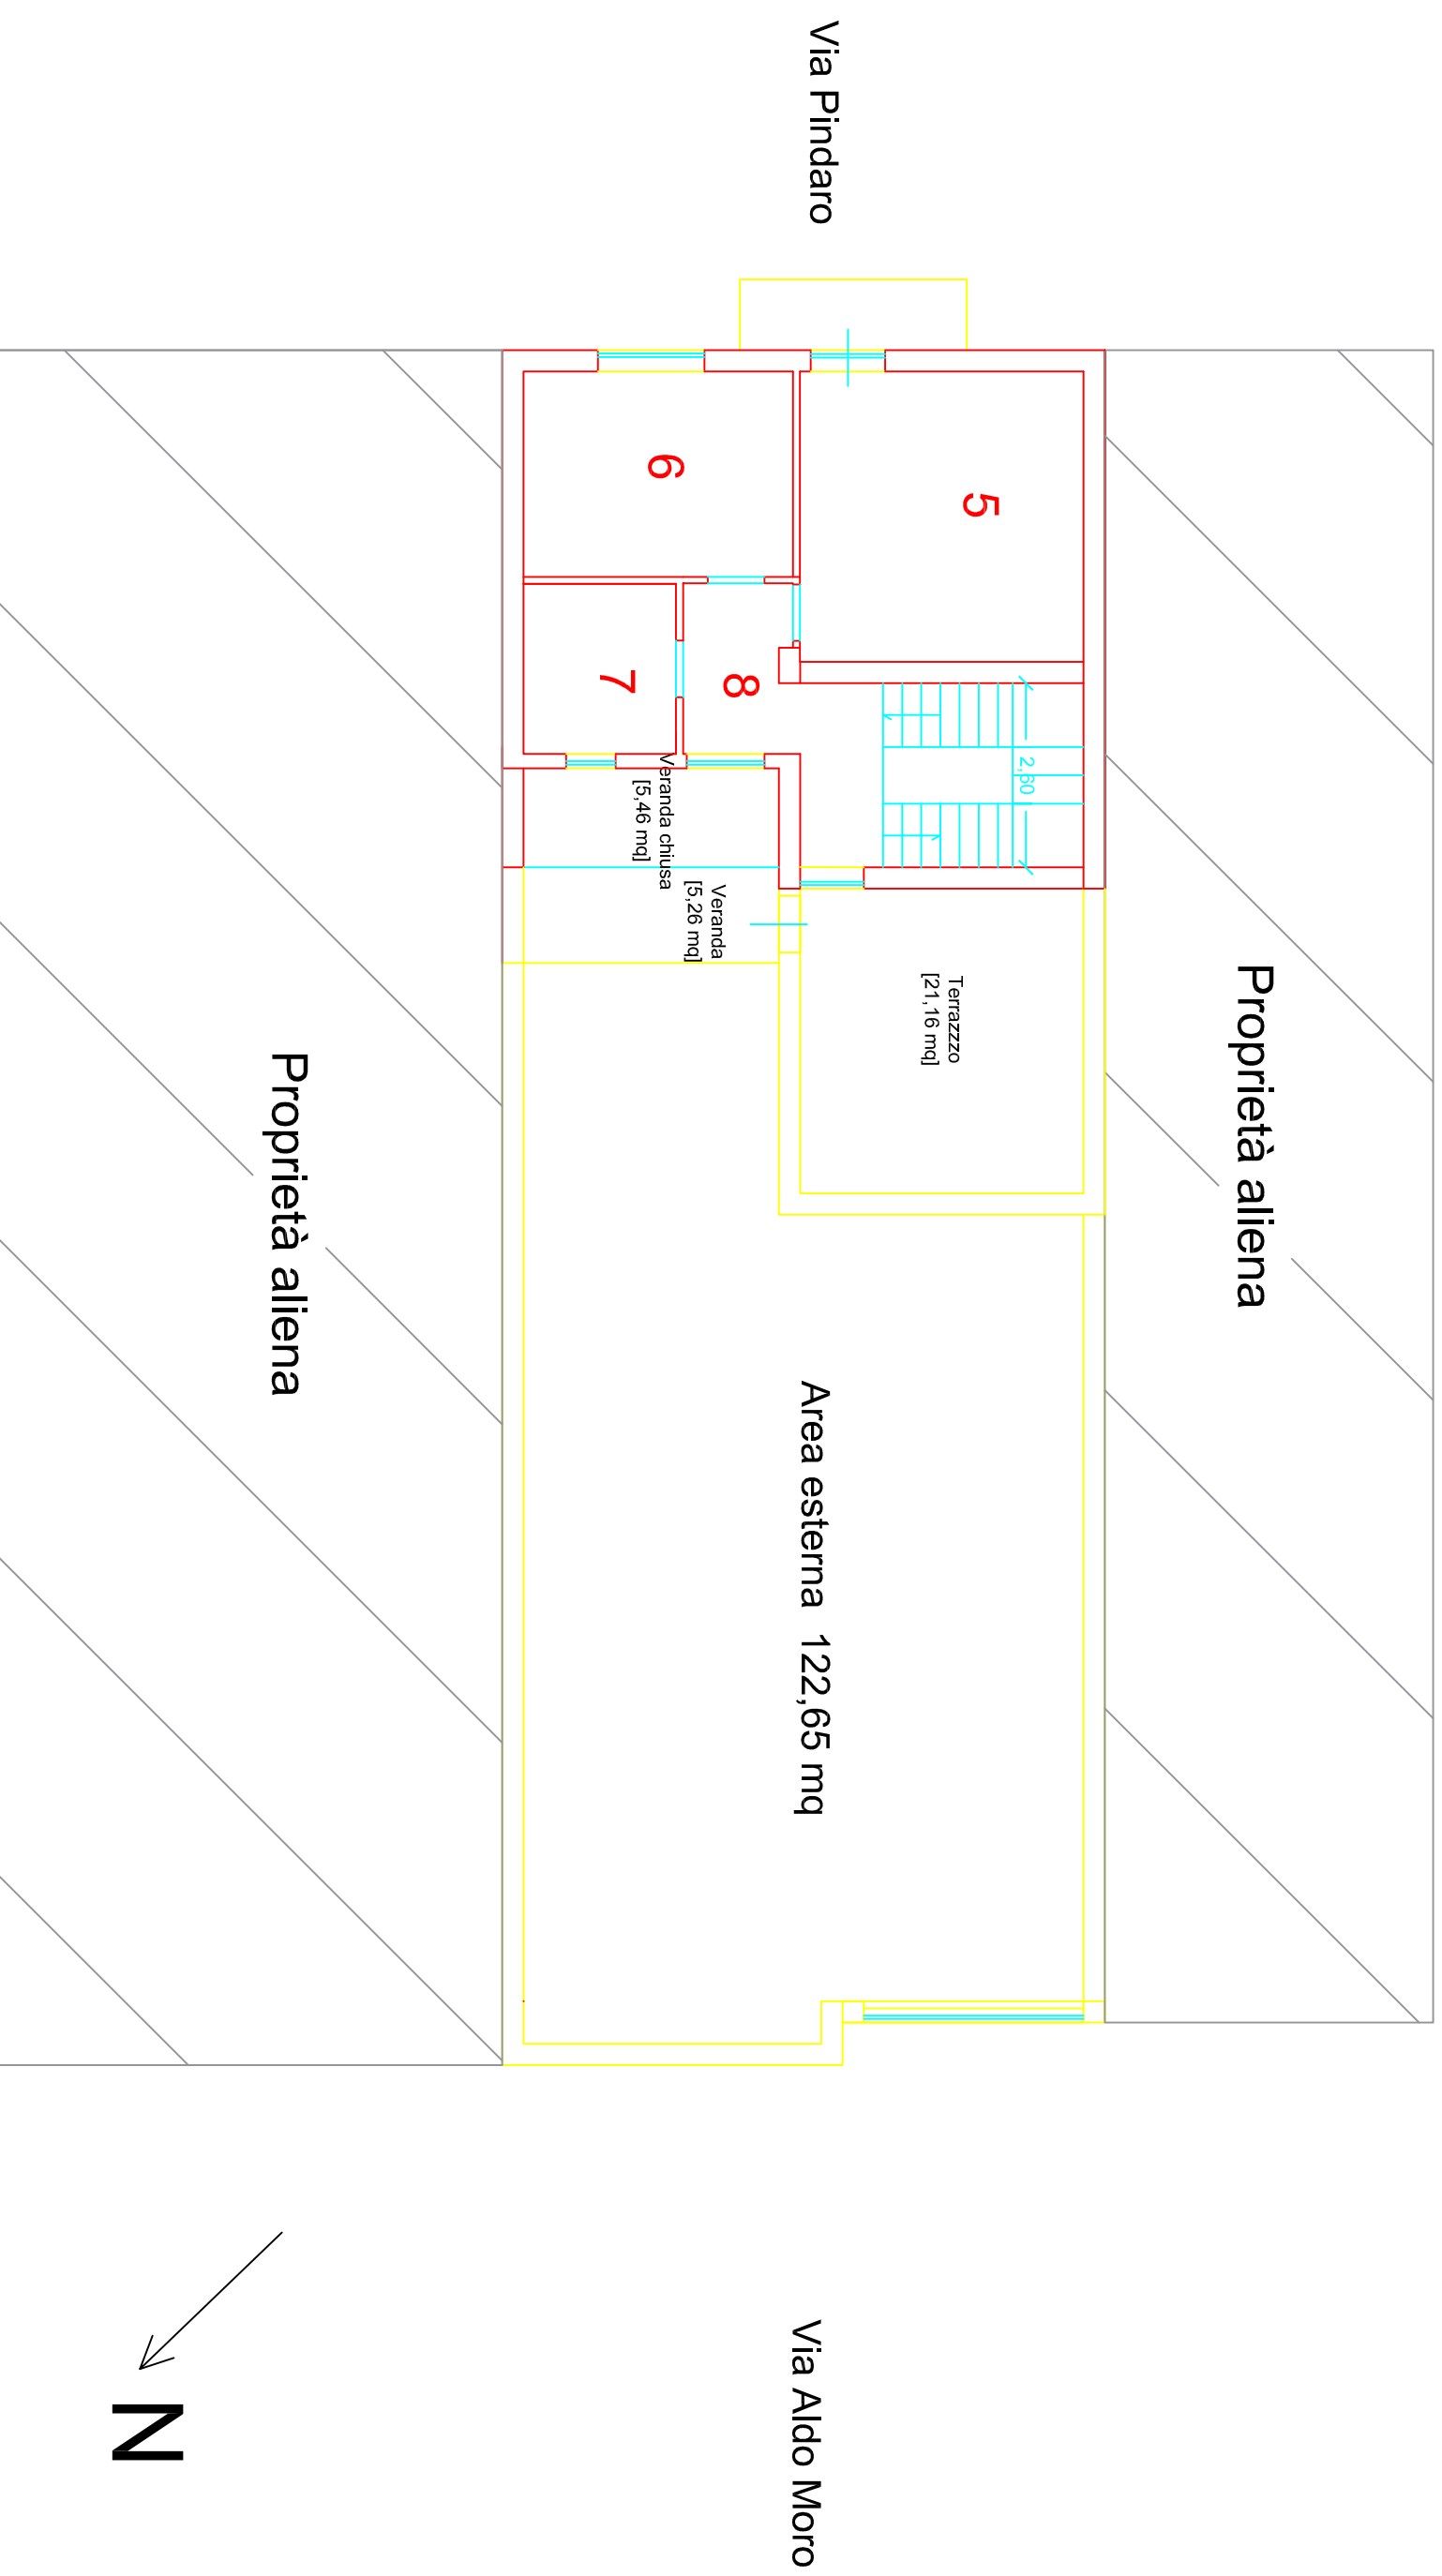

Scala 1:100