

**Agenzia del Territorio
CATASTO FABBRICATI
Ufficio Provinciale di
Trapani**

Dichiarazione protocollo n. TP0175736 del 19/08/2008

Planimetria di u.i.u. in Comune di Alcamo

Via San Leonardo

civ. SNC

Identificativi Catastali:

Sezione:
Foglio: 34
Particella: 1661
Subalterno: 1


Compilata da:
Li Causi Gioacchino
Iscritto all'albo:
Geometri

Prov. Trapani

N. 1556

Scheda n. 1

Scala 1:200

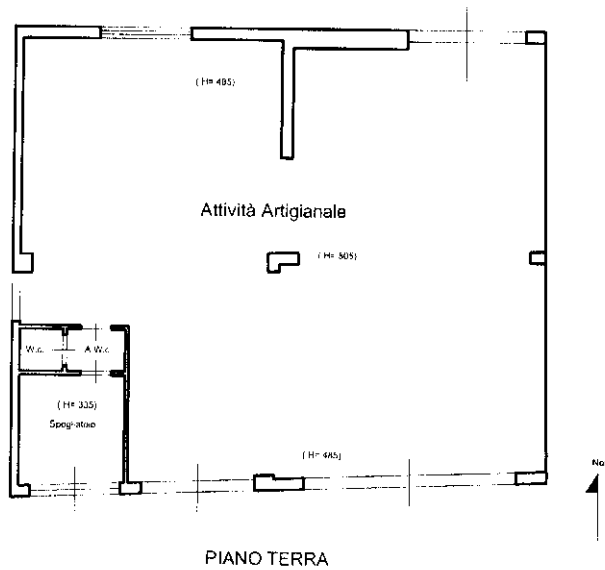

Catasto dei Fabbricati - Situazione al 27/01/2025 - Comune di ALCAMO(A176) - < Foglio 34 - Particella 1661 - Subalterno 1 > - Uiu graffiata
VIA SAN LEONARDO n. SNC Piano T

Ultima planimetria in atti