

**Agenzia del Territorio
CATASTO FABBRICATI
Ufficio Provinciale di
Pavia**

Dichiarazione protocollo n. PV0251259 del 10/12/2012

Planimetria di u.i.u. in Comune di Mortara

Piazza Silvabella

civ.

Identificativi Catastali:

Sezione:

Foglio: 17

Particella: 610

Subalterno: 20


Prov. Pavia

N. 4074

Scheda n. 1

Scala 1:200

PIANO TERRA

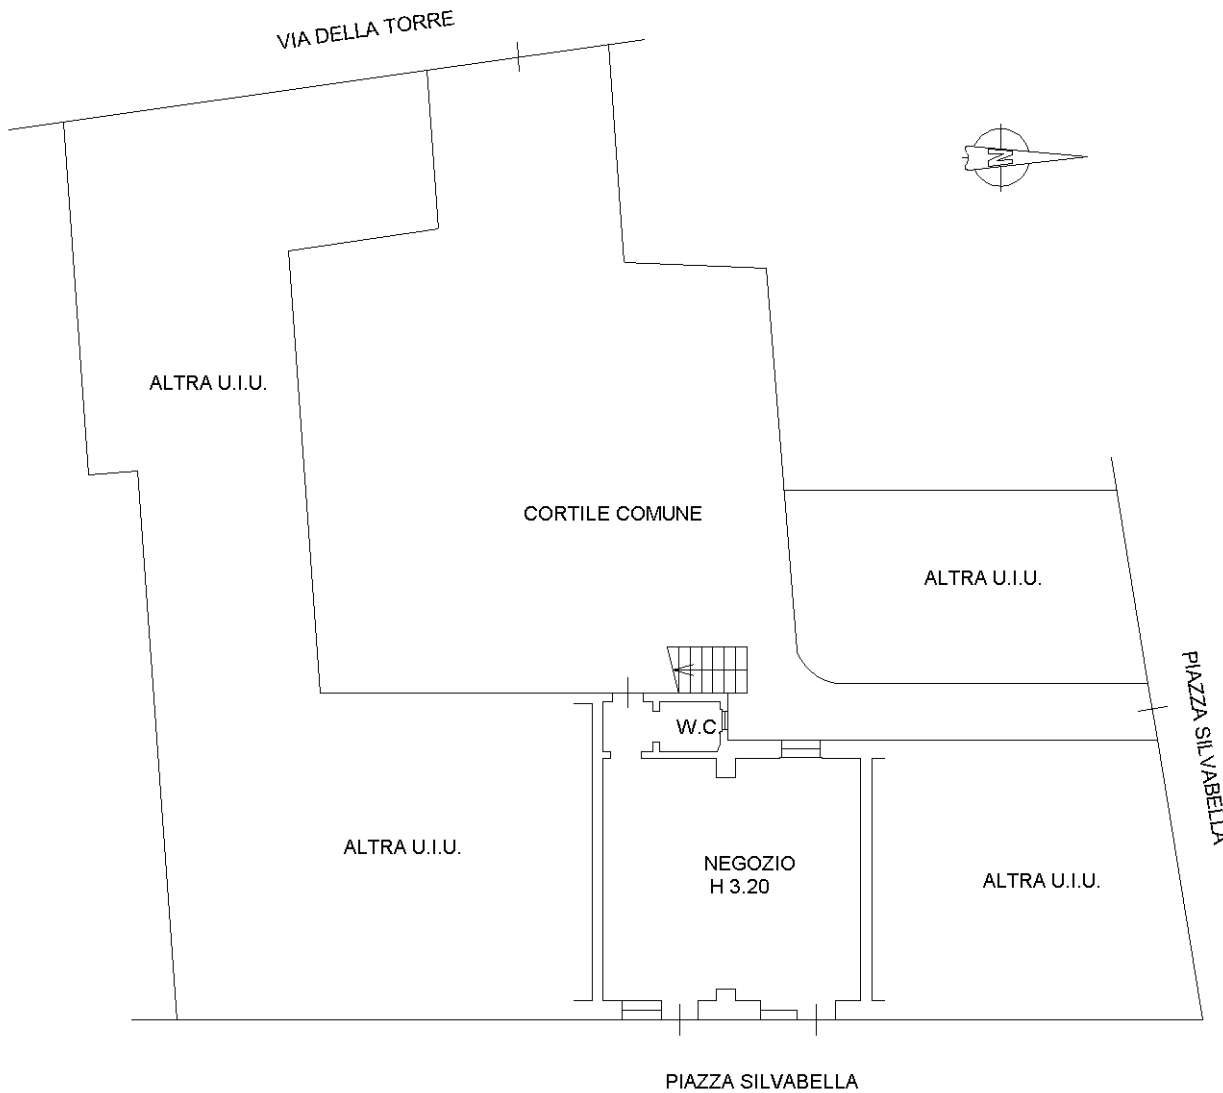

Catasto dei Fabbricati - Situazione al 24/09/2024 - Comune di MORTARA(F754) - < Foglio 17 - Particella 2399 - Subalterno 20 >
PIAZZA SILVABELLA Piano T

Ultima planimetria in atti

Data: 24/09/2024 - n. T415585 -

Totale schede: 1 - Formato di acquisizione: A4(210x297) - Formato stampa richiesto: A4(210x297)