

Catasto fabbricati
Visura attuale per immobile
Situazione degli atti informatizzati al 28/03/2024



Immobile di catasto fabbricati



Causali di aggiornamento ed annotazioni

Informazioni riportate negli atti del catasto al 28/03/2024

Dati identificativi: Comune di **VIGEVANO (L872) (PV)**

Foglio **52** Particella **3206** Subalterno **31**

Classamento:

Rendita: **Euro 47,72**

Categoria **C/6^{al}**, Classe **3**, Consistenza **14 m²**

Indirizzo: VIA EGIDIO SACCHETTI n. 12 Piano S1

Dati di superficie: Totale: **17 m²**

Ultimo atto di aggiornamento: VARIAZIONE NEL CLASSAMENTO del 28/05/2010 Pratica n. PV0110191 in atti dal 28/05/2010 VARIAZIONE DI CLASSAMENTO (n. 9462.1/2010)

Annotazioni: Classamento e rendita validati

> **Dati identificativi**

Comune di **VIGEVANO (L872) (PV)**

Foglio **52** Particella **3206** Subalterno **31**

Particelle corrispondenti al catasto terreni

Comune di **VIGEVANO (L872) (PV)**

Foglio **52** Particella **3206**

VARIAZIONE del 25/06/2009 Pratica n. PV0165935 in atti dal 25/06/2009 DIVISIONE-VARIAZIONE DI TOPONOMASTICA-ULTIMAZIONE DI FABBRICATO URBANO (n. 31702.1/2009)

> **Indirizzo**

VIA EGIDIO SACCHETTI n. 12 Piano S1

VARIAZIONE del 25/06/2009 Pratica n. PV0165935 in atti dal 25/06/2009 DIVISIONE-VARIAZIONE DI TOPONOMASTICA-ULTIMAZIONE DI FABBRICATO URBANO (n. 31702.1/2009)

› **Dati di classamento**

Rendita: **Euro 47,72**
Categoria **C/6^a**, Classe **3**, Consistenza **14 m²**

VARIAZIONE NEL CLASSAMENTO del 28/05/2010
Pratica n. PV0110191 in atti dal 28/05/2010
VARIAZIONE DI CLASSAMENTO (n. 9462.1/2010)

Annotazioni: Classamento e rendita validati

› **Dati di superficie**

Totale: **17 m²**

Superficie di impianto pubblicata il 09/11/2015

Dati relativi alla planimetria: data di presentazione
25/06/2009, prot. n. PV0165935

› **Intestazione attuale dell'immobile - totale intestati: 1**

› **1. GW TRADING RE S.R.L. (CF 02339220184)**
sede in ROMA (RM)
Diritto di: Proprieta' per 1/1 (deriva dall'atto 1)

1. Atto del 21/10/2011 Pubblico ufficiale TROTTA Sede
VIGEVANO (PV) Repertorio n. 131815 - UU Sede
VIGEVANO (PV) Registrazione Volume 1 n. 5263
registrato in data 16/11/2011 - VERBALE DI
ASSEMBLEA Voltura n. 12571.1/2011 - Pratica n.
PV0303620 in atti dal 29/11/2011

Visura telematica

Tributi speciali: Euro 0,90


Legenda

a) C/6: Stalle, scuderie, rimesse e autorimesse

**Agenzia del Territorio
CATASTO FABBRICATI
Ufficio Provinciale di
Pavia**

Dichiarazione protocollo n° PV0165935 del 25/06/2009	
Planimetria di u.i.u. in Comune di Vigevano	
Via Egidio Sacchetti	civ. 12
Identificativi Catastali:	Compilata da: Magenta Alessandro
Sezione:	Iscritto all'albo: Geometri
Foglio: 52	Prov. Pavia
Particella: 3206	N. 3562
Subalterno: 31	

Scheda n. 1 Scala 1:200

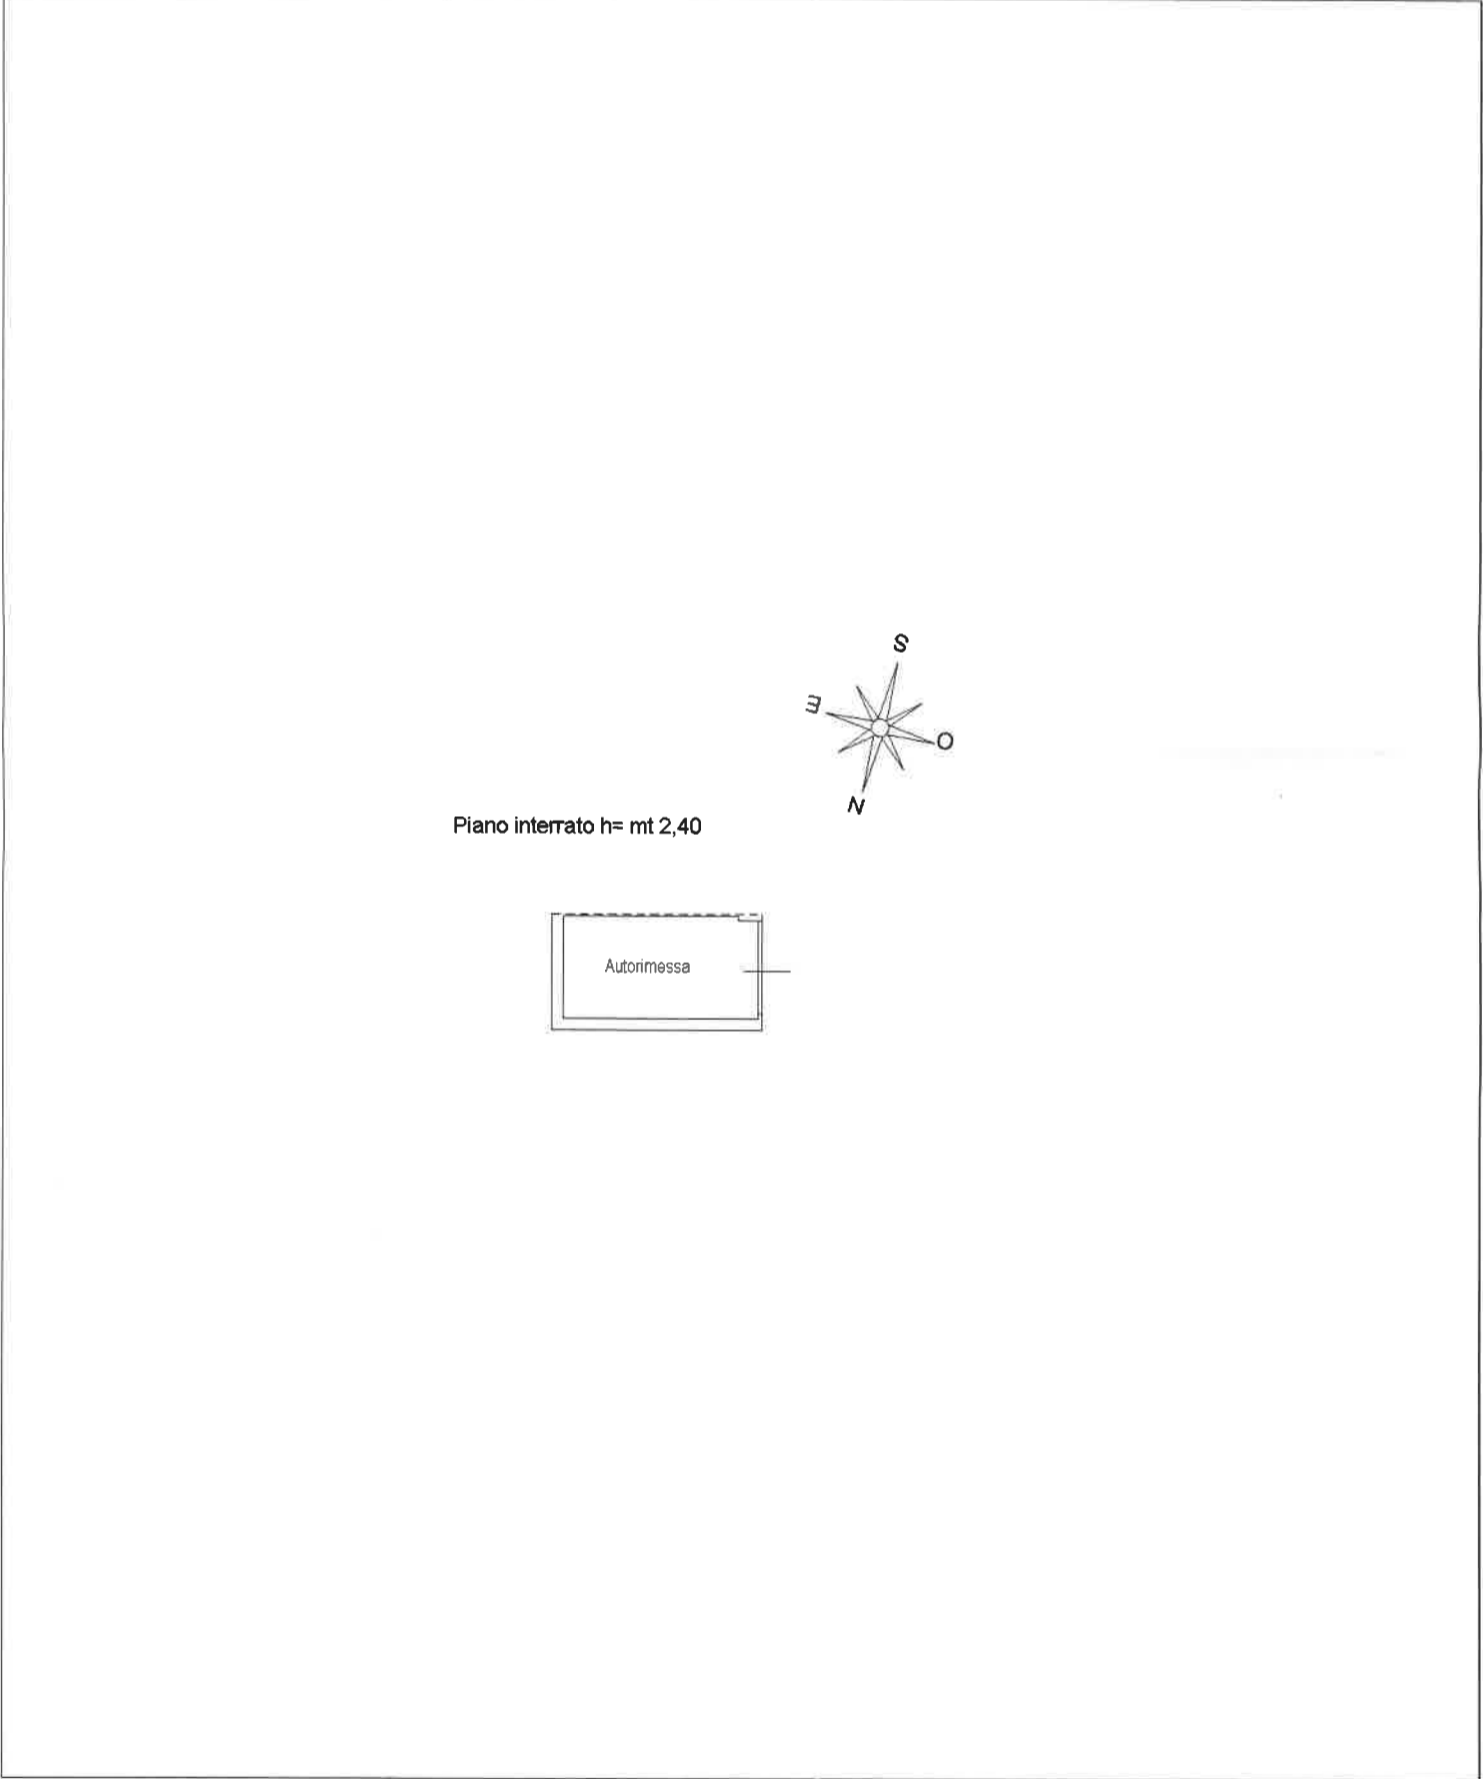

incur 01

Catasto dei Fabbricati - Situazione al 29/03/2024 - Comune di VIGEVANO(L.872) - < Foglio 52 - Particella 3206 - Subalterno 31 >