

Catasto fabbricati  
**Visura attuale per immobile**  
Situazione degli atti informatizzati al **28/03/2024**



**Immobile di catasto fabbricati**



**Causali di aggiornamento ed annotazioni**

---

**Informazioni riportate negli atti del catasto al 28/03/2024**

**Dati identificativi:** Comune di **VIGEVANO (L872) (PV)**

Foglio **52** Particella **3206** Subalterno **33**

**Classamento:**

Rendita: **Euro 71,58**

Categoria **C/6<sup>9)</sup>**, Classe **3**, Consistenza **21 m<sup>2</sup>**

**Indirizzo:** VIA EGIDIO SACCHETTI n. 12 Piano S1

**Dati di superficie:** Totale: **22 m<sup>2</sup>**

**Ultimo atto di aggiornamento:** VARIAZIONE NEL CLASSAMENTO del 28/05/2010 Pratica n. PV0110191 in atti dal 28/05/2010 VARIAZIONE DI CLASSAMENTO (n. 9462.1/2010)

**Annotazioni:** Classamento e rendita validati

---

> **Dati identificativi**

Comune di **VIGEVANO (L872) (PV)**

Foglio **52** Particella **3206** Subalterno **33**

**Particelle corrispondenti al catasto terreni**

Comune di **VIGEVANO (L872) (PV)**

Foglio **52** Particella **3206**

VARIAZIONE del 25/06/2009 Pratica n. PV0165935 in atti dal 25/06/2009 DIVISIONE-VARIAZIONE DI TOPONOMASTICA-ULTIMAZIONE DI FABBRICATO URBANO (n. 31702.1/2009)

---

> **Indirizzo**

VIA EGIDIO SACCHETTI n. 12 Piano S1

VARIAZIONE del 25/06/2009 Pratica n. PV0165935 in atti dal 25/06/2009 DIVISIONE-VARIAZIONE DI TOPONOMASTICA-ULTIMAZIONE DI FABBRICATO URBANO (n. 31702.1/2009)

---

> **Dati di classamento**

Rendita: **Euro 71,58**  
Categoria **C/6<sup>a</sup>**, Classe **3**, Consistenza **21 m<sup>2</sup>**

VARIAZIONE NEL CLASSAMENTO del 28/05/2010  
Pratica n. PV0110191 in atti dal 28/05/2010  
VARIAZIONE DI CLASSAMENTO (n. 9462.1/2010)

**Annotazioni:** Classamento e rendita validati

---

> **Dati di superficie**

Totale: **22 m<sup>2</sup>**

Superficie di impianto pubblicata il 09/11/2015  
Dati relativi alla planimetria: data di presentazione  
25/06/2009, prot. n. PV0165935

---

> **Intestazione attuale dell'immobile - totale intestati: 1**

---

> **1. GW TRADING RE S.R.L. (CF 02339220184)**  
sede in ROMA (RM)  
Diritto di: Proprieta' per 1/1 (deriva dall'atto 1)

1. Atto del 21/10/2011 Pubblico ufficiale TROTTA Sede  
VIGEVANO (PV) Repertorio n. 131815 - UU Sede  
VIGEVANO (PV) Registrazione Volume 1 n. 5263  
registrato in data 16/11/2011 - VERBALE DI  
ASSEMBLEA Voltura n. 12571.1/2011 - Pratica n.  
PV0303620 in atti dal 29/11/2011

---

*Visura telematica*

*Tributi speciali: Euro 0,90*

---


*Legenda*

*a) C/6: Stalle, scuderie, rimesse e autorimesse*

**Agenzia del Territorio  
CATASTO FABBRICATI  
Ufficio Provinciale di  
Pavia**

Dichiarazione protocollo n° PV0165935 del 25/06/2009	
Planimetria di u.i.u. in Comune di Vigevano	
Via Egidio Sacchetti civ. 12	
Identificativi Catastali:	Compilata da: Magenta Alessandro
Sezione:	Iscritto all'albo: Geometri
Foglio: 52	Prov. Pavia
Particella: 3206	N. 3562
Subalterno: 33	

Scheda n. 1      Scala 1:200

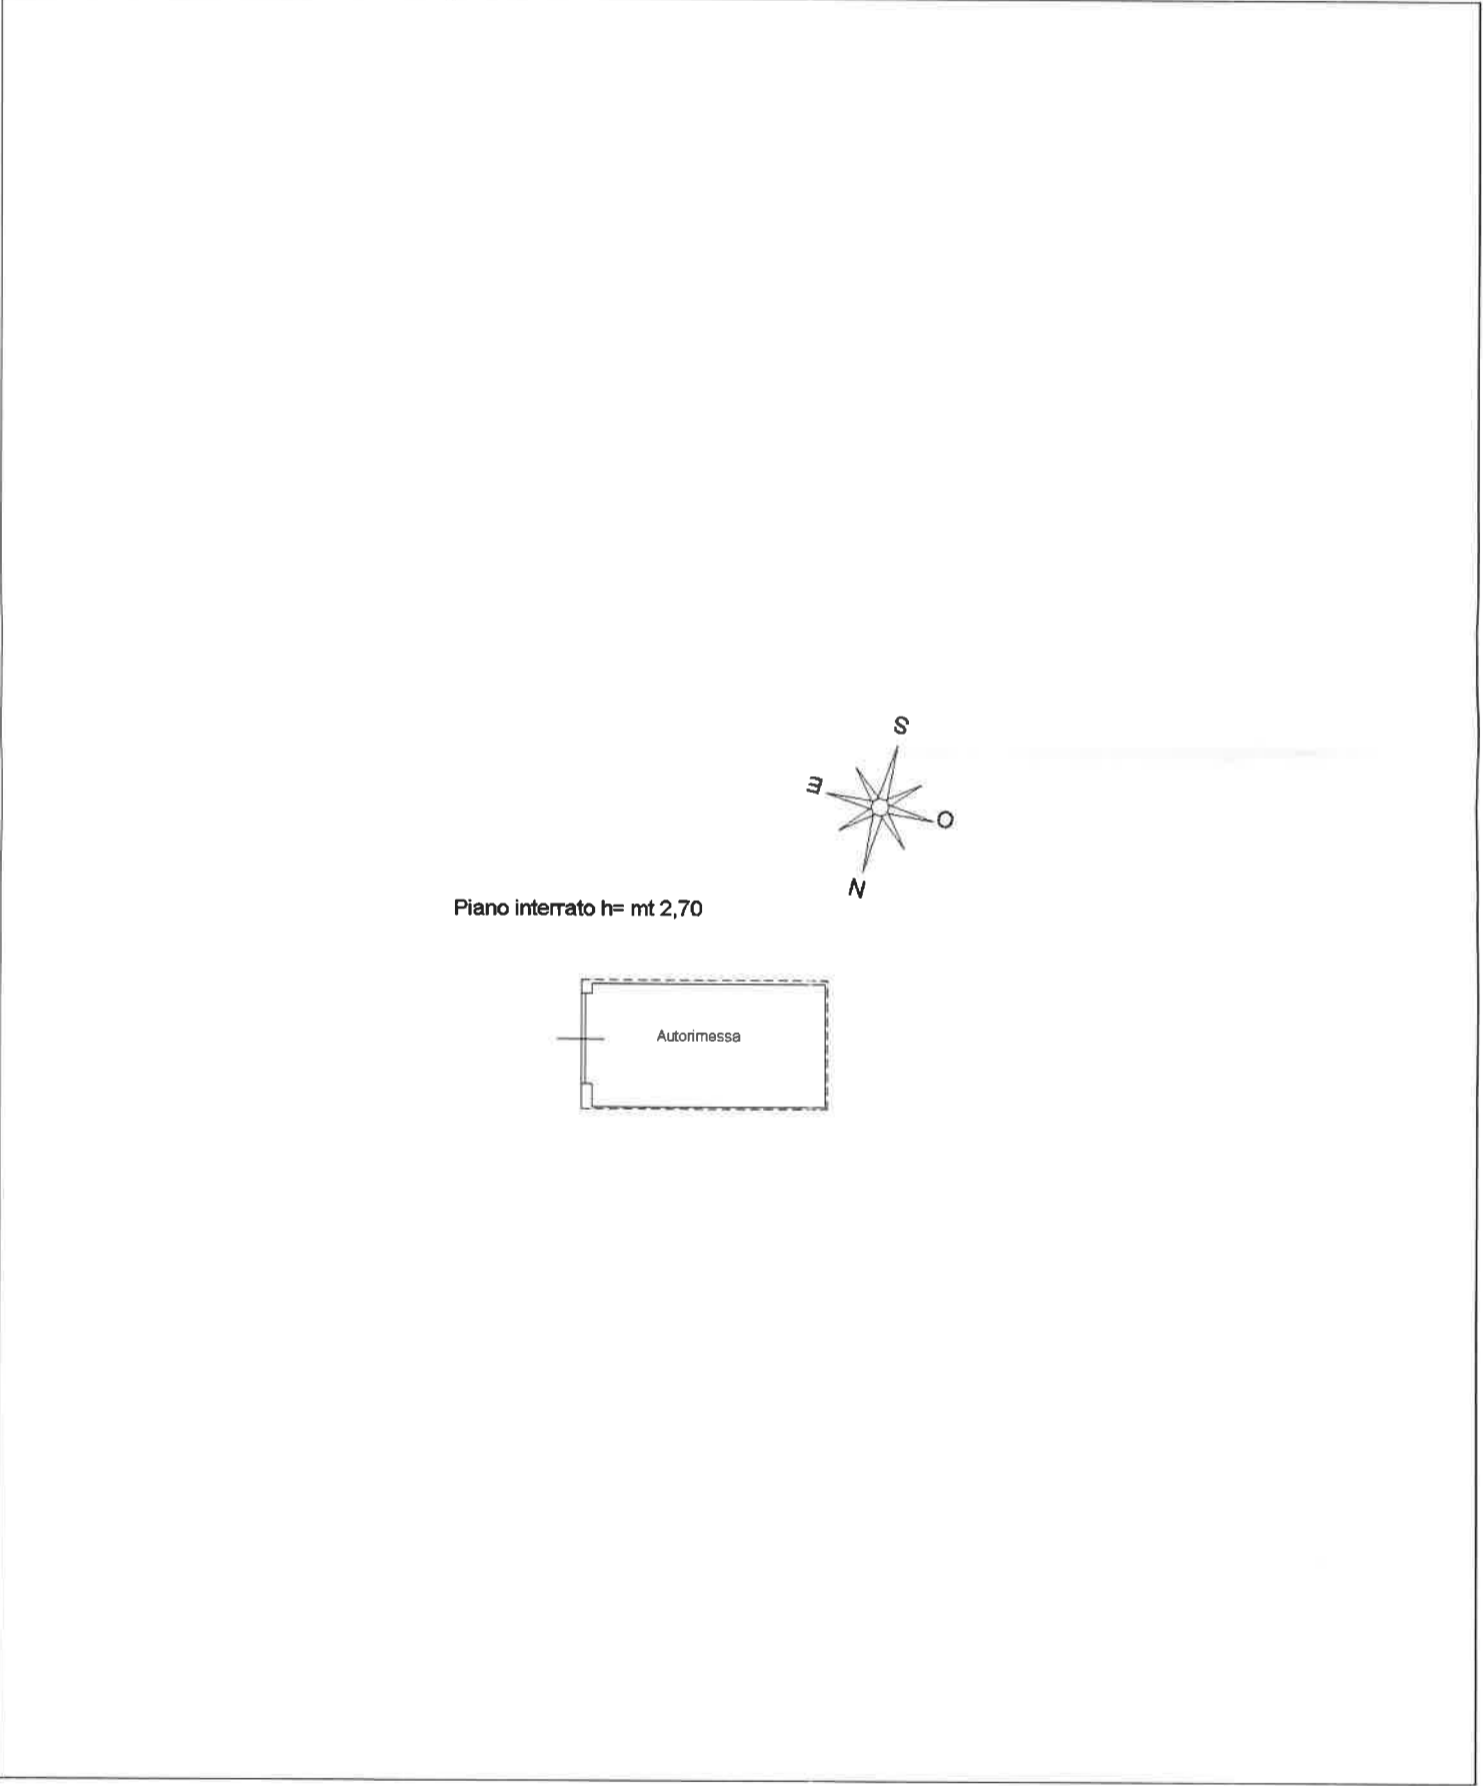

layer 01

Catasto dei Fabbricati - Situazione al 29/03/2024 - Comune di VIGEVANO(L.872) - < Foglio 52 - Particella 3206 - Subalterno 33 >