


ELABORATI GRAFICI

N=4920300

4 Particelle: 90,91,92,107

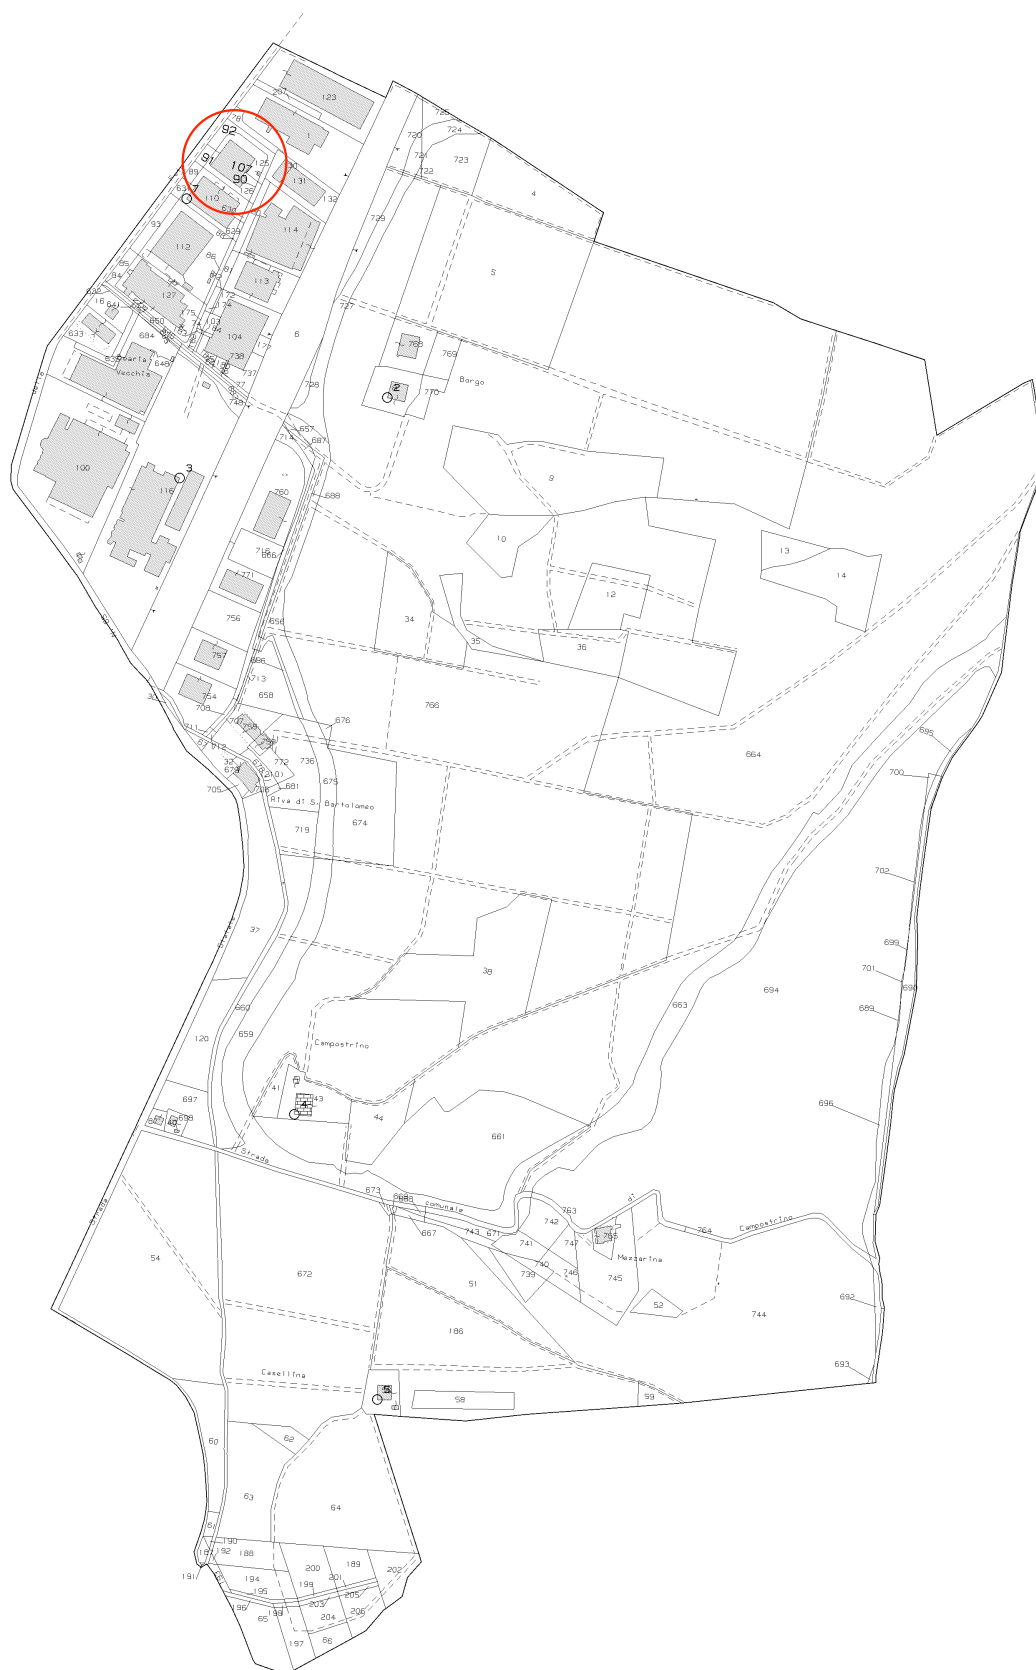

Agenzia delle Entrate
CATASTO FABBRICATI
Ufficio provinciale di
Bologna


Dichiarazione protocollo n. BO0136754 del 10/12/2021
Comune di Pianoro
Via Nazionale

Planimetria
Situata n. 1

Scala 1: 200



Identificativi Catastali:
Sezione:
Foglio: 26
Particella: 107
Subalterno: 1

civ. 71

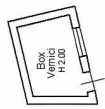

PIANO SEMINTERRATO
H 3.70

PIANO TERRA
(Rialzato)

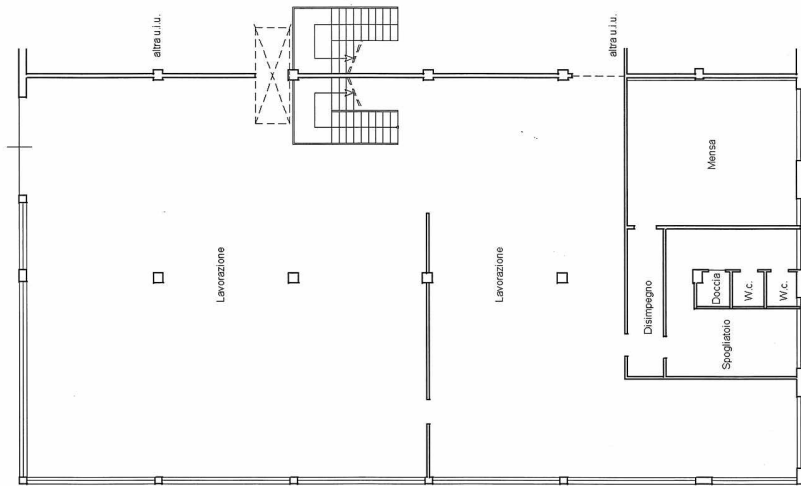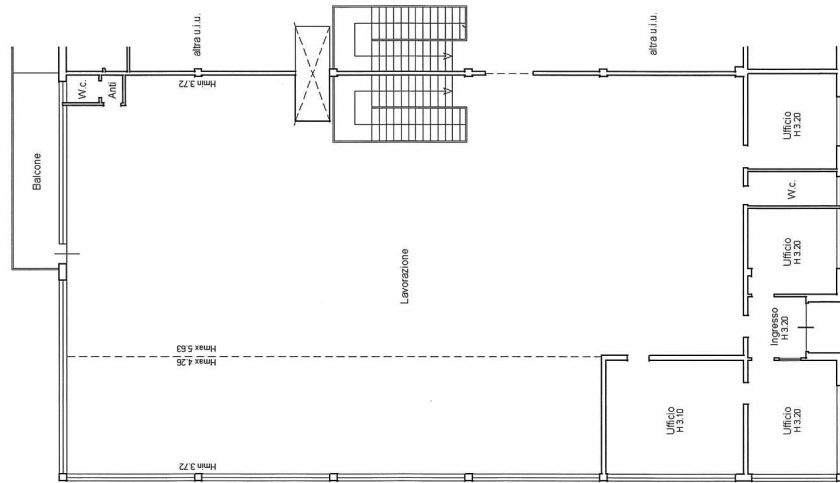

ORIENTAMENTO




3670

Simpa a cura del COLLEGIO DEI GEOMETRI di Bologna


103 NUOVO CATASTO EDILIZIO URBANO

Planimetria dell'immobile situato nel Comune di PIANORO Via NAZIONALE 74^a CUNUGI IN


Allegata alla dichiarazione presentata all'Ufficio Tecnico Erariale di BOLOGNA

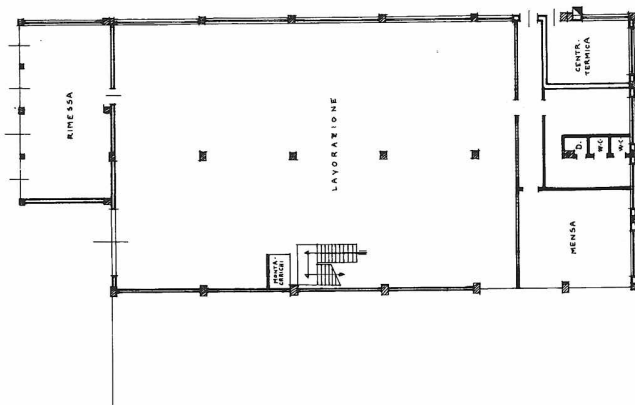

PIANO SEMINTERATO H.3.70

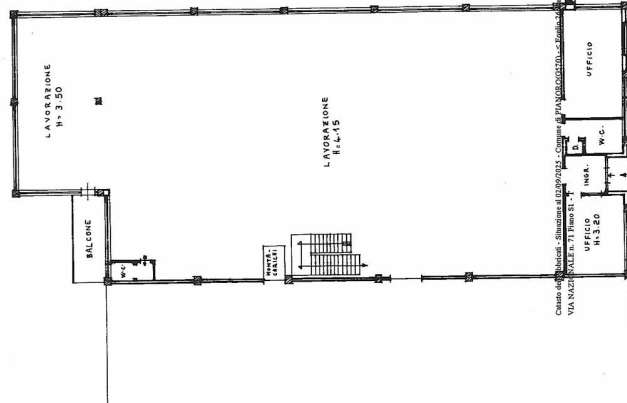

PIANO RIALZATO

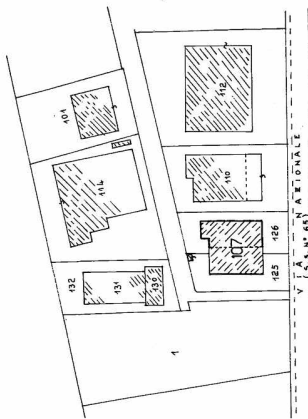

COMUNE DI PIANORO
PLANIMETRIA
Pg. 26 MAPPA 107 sub. 2 e 126

ORIENTAMENTO



SCALA DI 1:200 (Esodo)


SPAZIO RISERVATO PER LE ANNOTAZIONI D'UFFICIO

SOSTITUI SCE PER VAR.			
Simbolo	275	276	277-670
F. NCT	F. NCT	F. NCT	F. NCT
26	107	2	126

SOSTITUI SCE PER VAR.			
Simbolo	275	276	277-670
F. NCT	F. NCT	F. NCT	F. NCT
26	107	2	126


STATO RILEVATO

PIANO RIALZATO

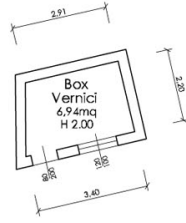

SUB.1

SUB.2

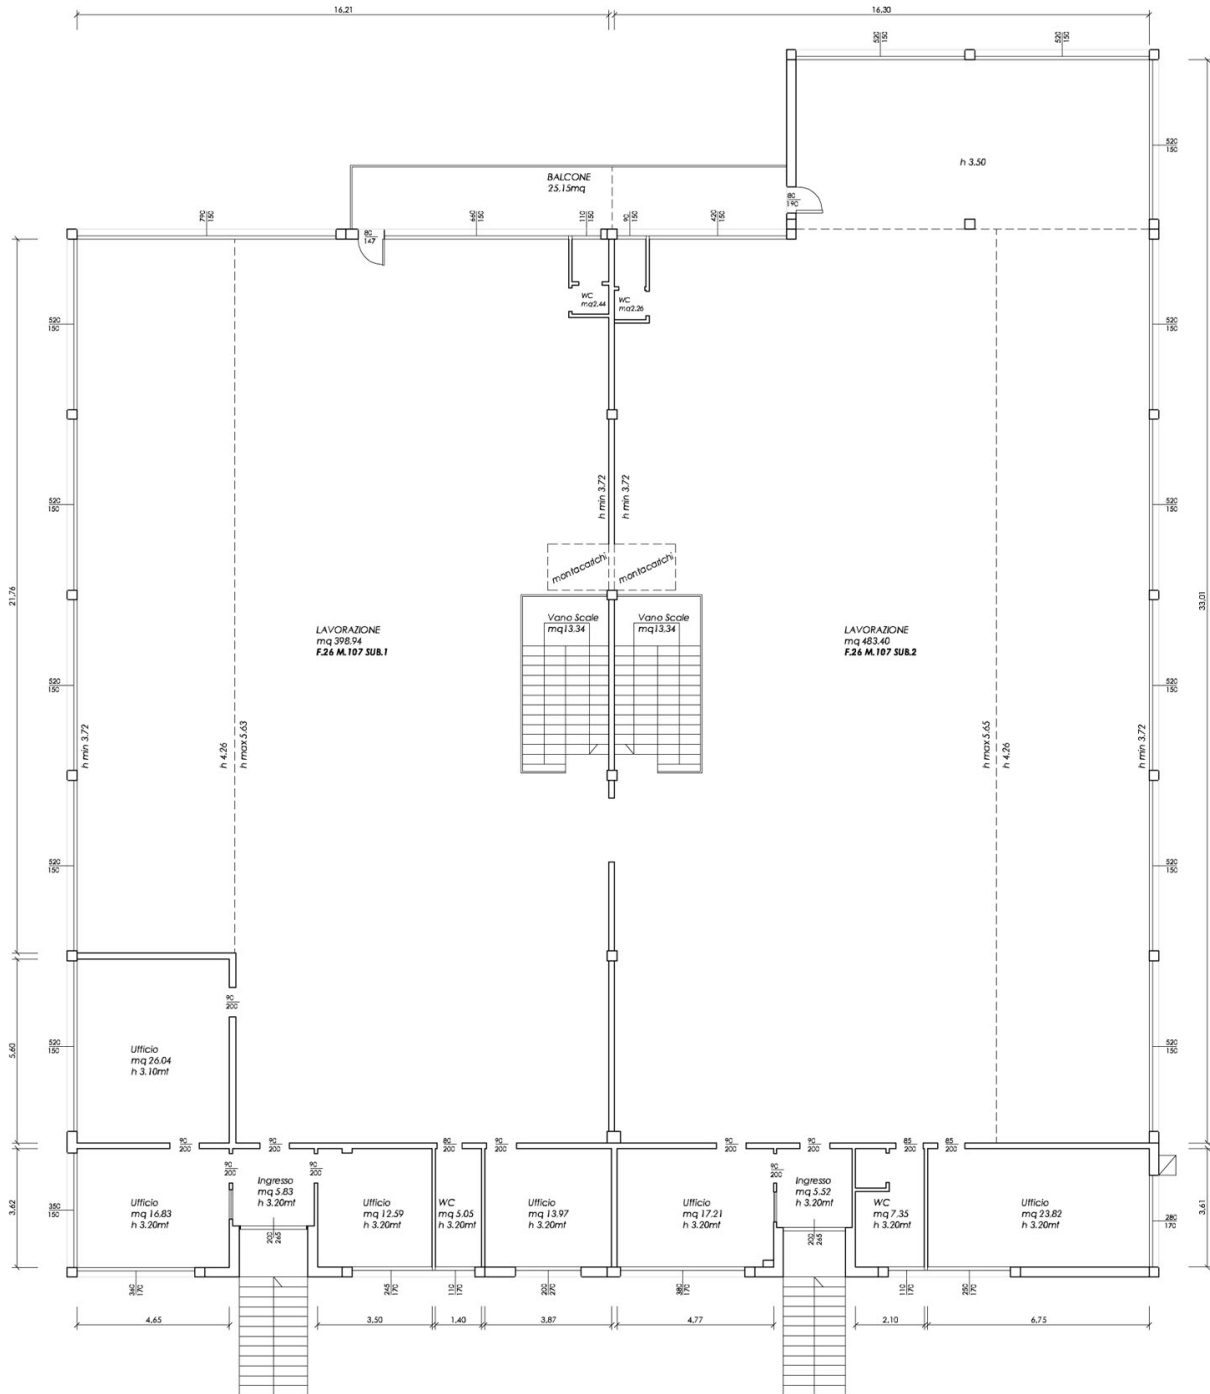

STATO RILEVATO

PIANO SEMINTERRATO

