

**ALLEGATO N.4**  
***RILIEVO DEGLI IMMOBILI***

Rilievo magazzino via Appia n.75 km 50,50 - Cisterna (LT)  
Foglio 1 particella 139 sub.67

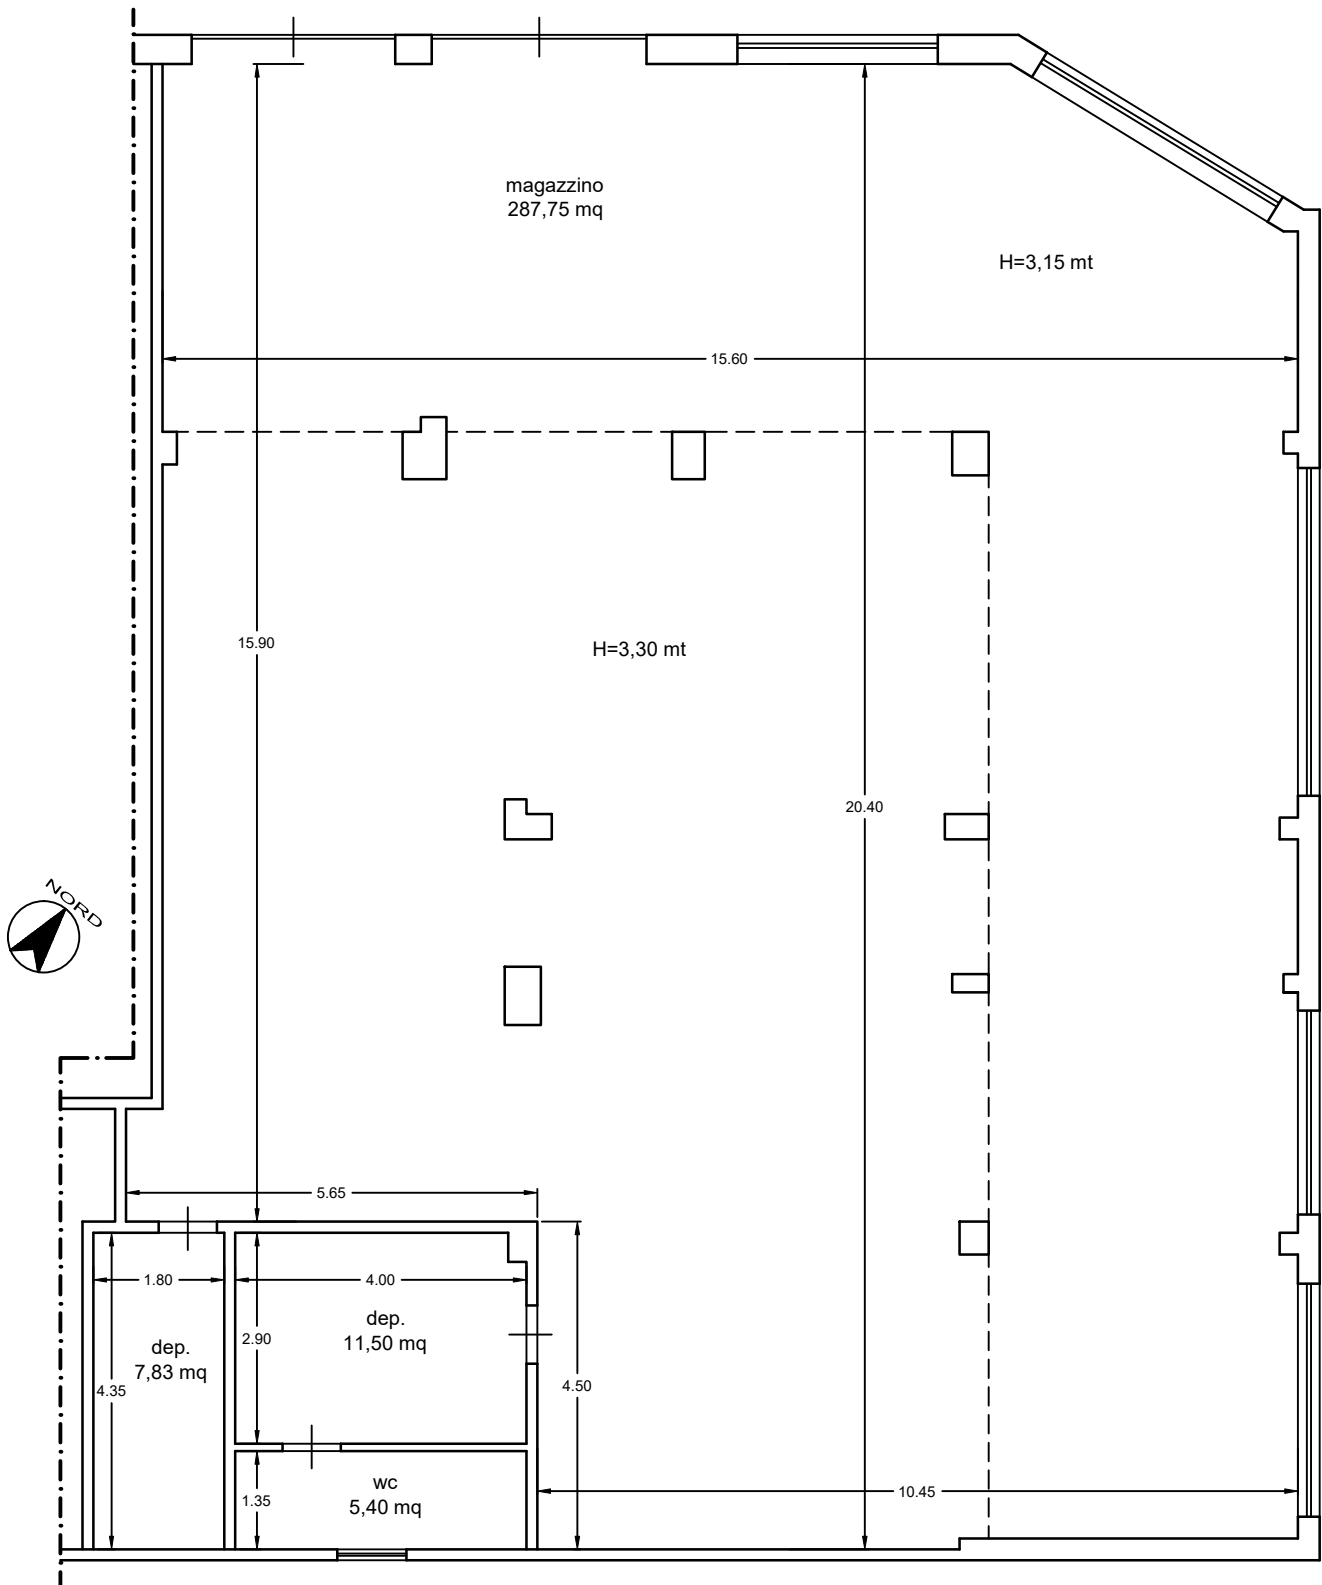


Tabella delle superfici	
Superficie netta (mq)	312,48
Superficie lorda (mq)	334,65