

**Agenzia del Territorio  
CATASTO FABBRICATI  
Ufficio Provinciale di  
Agrigento**

Dichiarazione protocollo n. AG0038920 del 04/02/2011

Planimetria di u.i.u. in Comune di Canicatti'

Via San Biagio

civ. SN

Identificativi Catastali:

Sezione:  
Foglio: 68  
Particella: 56  
Subalterno: 207

Compilata da:  
Zucchetto Salvatore  
Iscritto all'albo:  
Geometri



Prov. Agrigento

N. 2018

Scheda n. 1

Scala 1:200

**Piano terzo  
H=3,00 ml.**

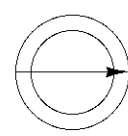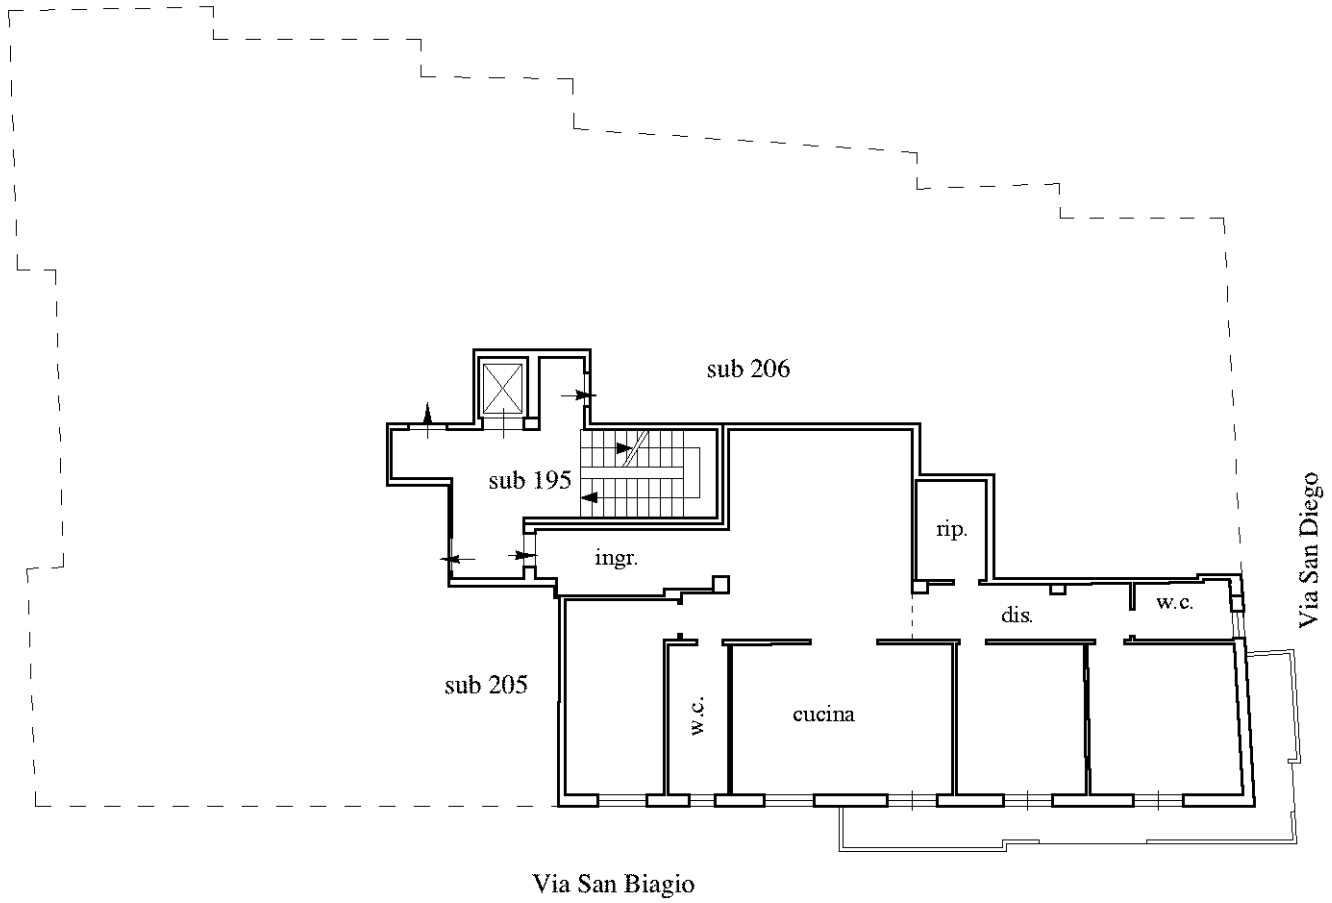

Ultima planimetria in atti



**Agenzia del Territorio  
CATASTO FABBRICATI  
Ufficio Provinciale di  
Agrigento**

Dichiarazione protocollo n. AG0437595 del 16/12/2010

Planimetria di u.i.u. in Comune di Canicatti'

Cortile Di Via San Francesco

civ. SN

Identificativi Catastali:

Sezione:  
Foglio: 68  
Particella: 56  
Subalterno: 185

Compilata da:  
Zucchetto Salvatore  
Iscritto all'albo:  
Geometri



Prov. Agrigento

N. 2018

Scheda n. 1

Scala 1:200

Piano terra  
H= 4,00 ml.

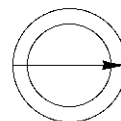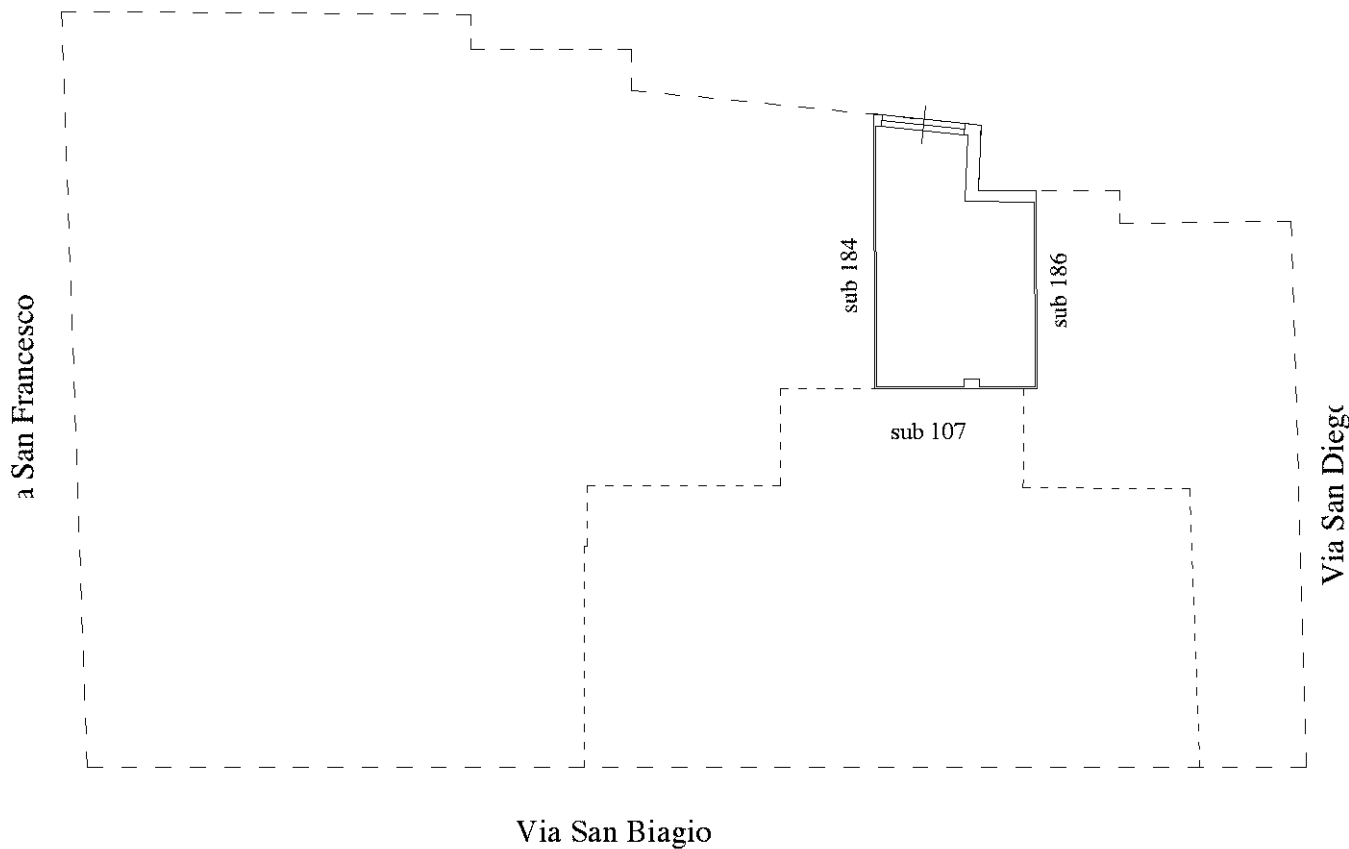

Ultima planimetria in atti

