

**Agenzia del Territorio
CATASTO FABBRICATI
Ufficio Provinciale di
Frosinone**

Dichiarazione protocollo n. FR0376800 del 27/09/2007

Planimetria di u.i.u. in Comune di Fiuggi

Via Casavetere

civ. 40

Identificativi Catastali:

Sezione:
Foglio: 37
Particella: 660
Subalterno: 4

Compilata da:
Orsatti Raimondo

Iscritto all'albo:
Geometri



Prov. Frosinone

N. 1804

Scheda n. 1

Scala 1:200

Piano terra

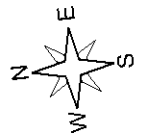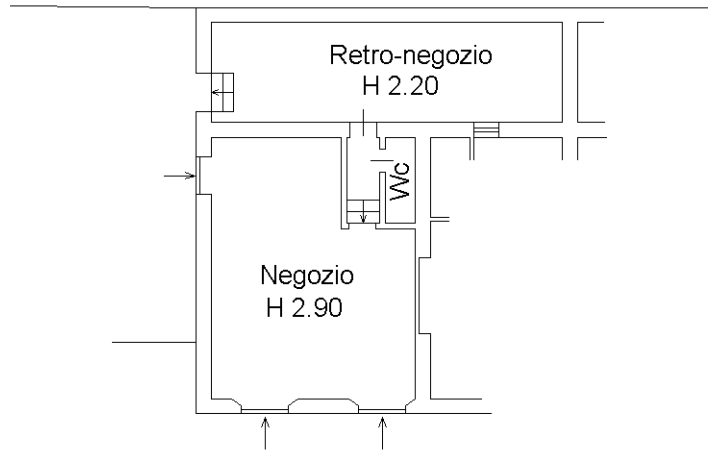

Ultima planimetria in atti