



**Allegato D**

Rilievo grafico immobile

- Rilievo grafico dell'immobile eseguito dall'esperto stimatore a seguito del sopralluogo del 3 aprile 2025.

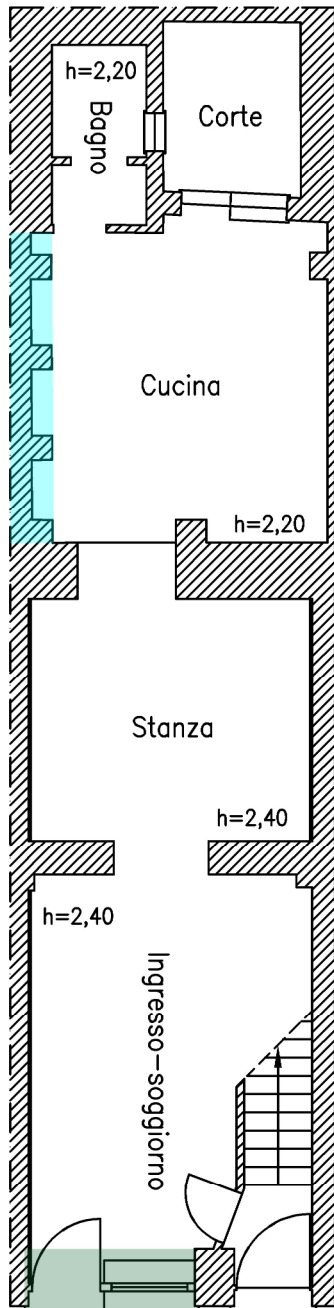

Via Aquila, 122

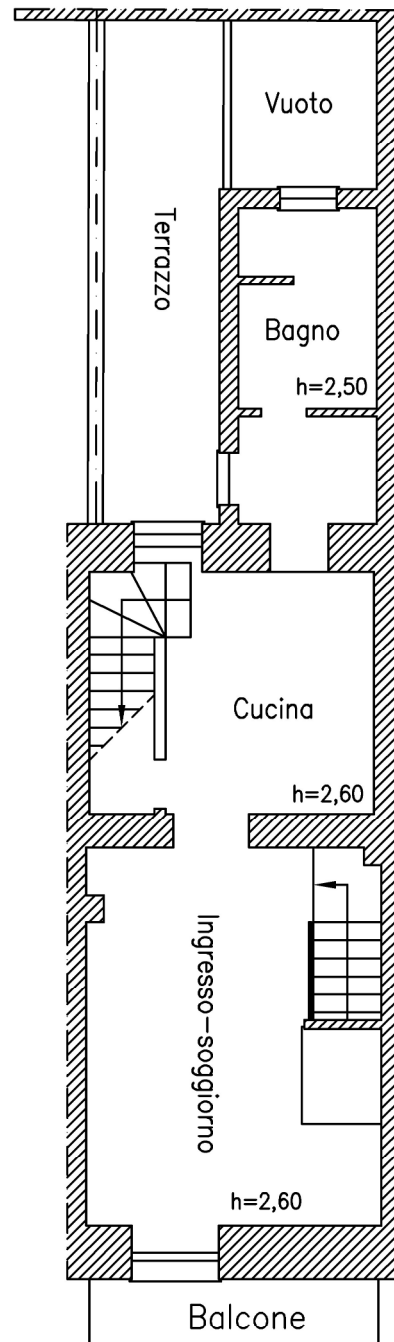


Via Aquila, 122


Modifiche rilevate in sede di sopralluogo non riportate nelle planimetrie catastali.


PIANO TERRA:

- Rinforzo muro a confine lato ovest cucina
- Apertura di porta e finestra su via Aquila (civ. 124)

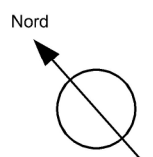


scala 1:100

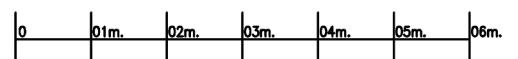

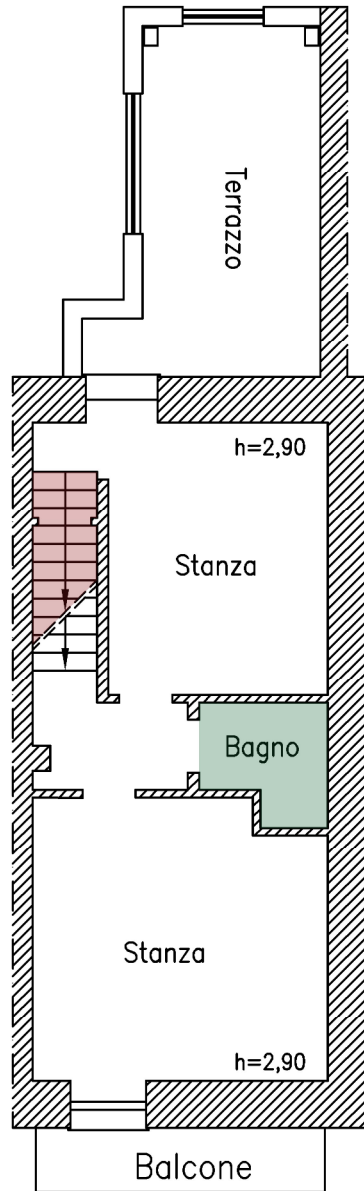


Via Aquila, 122

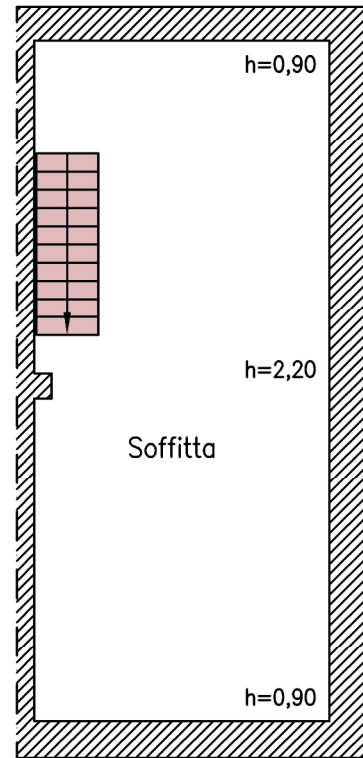

Via Aquila, 122

Modifiche rilevate in sede di sopralluogo non riportate nelle planimetrie catastali.


PIANO SECONDO:


 Realizzazione della scala per accedere al piano terzo (soffitta)

 Realizzazione di bagno

Diversa disposizione degli ambienti interni

PIANO TERZO (Soffitta):

 Realizzazione della scala per accedere al piano terzo (soffitta)

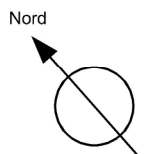

scala 1:100

