

Agenzia delle Entrate
CATASTO FABBRICATI
Ufficio Provinciale di
Mantova

Dichiarazione protocollo n. MN0001012 del 12/01/2026

Comune di Marcaria

Via Giacomo Brodolini

civ. 105

Identificativi Catastali:

Sezione:

Foglio: 32

Particella: 486

Subalterno: 5

Compilata da:

Veroni Alessandro

Iscritto all'albo:

Dottori Agronomi E Forestali

Prov. Mantova

N. 00313


Planimetria

Scheda n. 1


Scala 1:200

PIANO TERRA

MAPP. 498

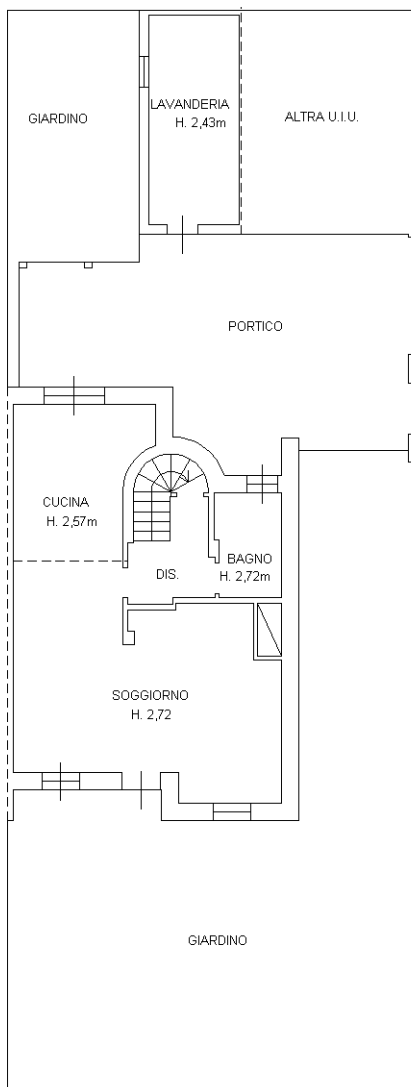


PIANO PRIMO

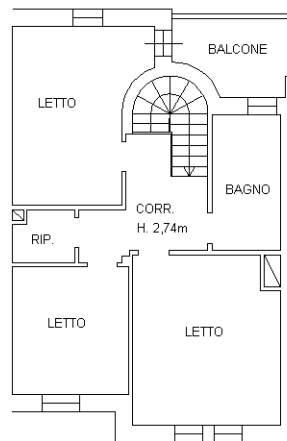

VIA G. BRODOLINI

NORD

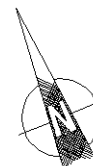

Ultima planimetria in atti

Catasto dei Fabbricati - Situazione al 13/01/2026 - Comune di MARCARIA (E922) - < Foglio 32 - Particella 486 - Subalterno 5 >
VIA GIACOMO BRODOLINI n. 105 Piano T-1

**Agenzia delle Entrate
CATASTO FABBRICATI
Ufficio Provinciale di
Mantova**

Dichiarazione protocollo n. MN0001012 del 12/01/2026

Comune di Marcaria

Via Giacomo Brodolini

civ. 107

Identificativi Catastali:

Sezione:

Foglio: 32

Particella: 486

Subalterno: 6

Compilata da:

Veroni Alessandro

Iscritto all'albo:

Dottori Agronomi E Forestali

Prov. Mantova

N. 00313

Planimetria


Scheda n. 1

Scala 1:200

PIANO TERRA


MAPP. 498

ALTRA
U.I.U.

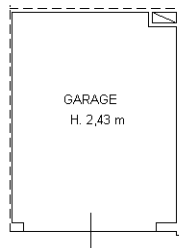

MAPP. 487

NORD

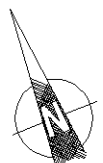

Ultima planimetria in atti