

**Agenzia delle Entrate  
CATASTO FABBRICATI  
Ufficio Provinciale di  
Mantova**


ELABORATO PLANIMETRICO	
Compilato da: Veroni Alessandro	
Iscritto all'albo: Dottori Agronomi E Forestali	
Prov. Mantova	N. 00313

Comune di Marcaria	Protocollo n. MN0001012 del 12/01/2026
Sezione: Foglio: 32 Particella: 486	Tipo Mappale n. 272 del 07/01/2026


Dimostrazione grafica dei subalterni Scala 1 : 200

### PIANO TERRA

MAPP. 498

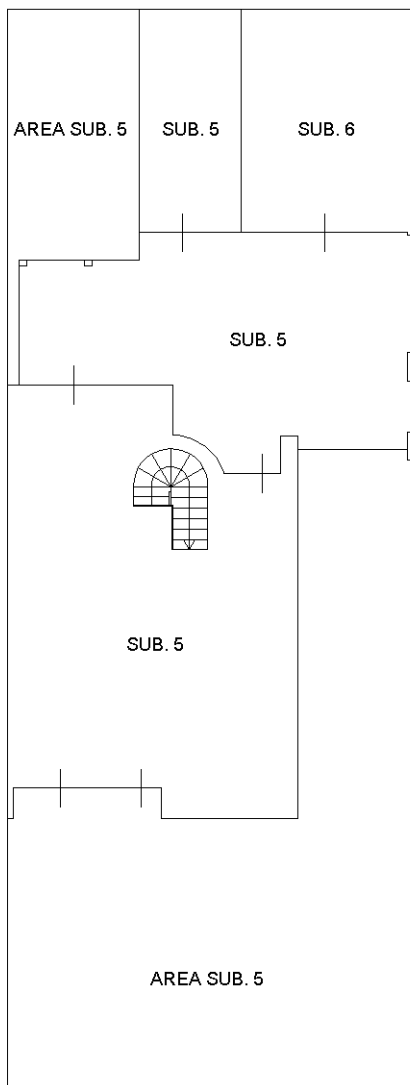


### PIANO PRIMO

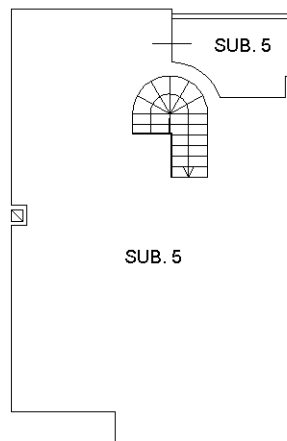

VIA G. BRODOLINI

NORD

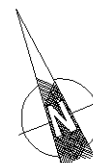

Ultima planimetria in atti

## ACCERTAMENTO DELLA PROPRIETA' IMMOBILIARE URBANA ELENCO DEI SUBALTERNI ASSEGNATI

Comune MARCARIA	Sezione	Foglio 32	Particella 486	Tipo mappale 272	del: 07/01/2026
--------------------	---------	--------------	-------------------	---------------------	--------------------

Sub	UBICAZIONE via/piazza	n.civ	Piani	Scala	Int	DESCRIZIONE
3						SOPPRESSO
4						SOPPRESSO
5	via giacomo brodolini	105	T-1			ABITAZIONE DI TIPO CIVILE
6	via giacomo brodolini	107	T			AUTORIMESSA

---

*Visura telematica*