




**ESTRATTO DI MAPPA CON INDICAZIONE DELLA PARTICELLA  
 INTERESSATA - COMUNE DI CASTRONOVO DI SICILIA, FOGLIO MU PART.  
 859 SUB 1 SCALA 1:1000**

STUDIO TECNICO ING. GIARRATANA IVANA  
 Via Palazzo Municipale n.24, 90030 Castronovo di Sicilia (PA)  
 mail: ivanagiarratana@live.it Pec: ivana.giarratana@ordineingpa.it  
 Cel. 3289578193 Tel. 0918217327




**SOVRAPPOSIZIONE FOTO AEREA CON ESTRATTO DI MAPPA - COMUNE DI  
CASTRONOVO DI SICILIA, FOGLIO MU PART. 859 SUB 1 SCALA 1:500**

STUDIO TECNICO ING. GIARRATANA IVANA  
Via Palazzo Municipale n.24, 90030 Castronovo di Sicilia (PA)  
mail: ivanagiarratana@live.it Pec: ivana.giarratana@ordineingpa.it  
Cel. 3289578193 Tel. 0918217327

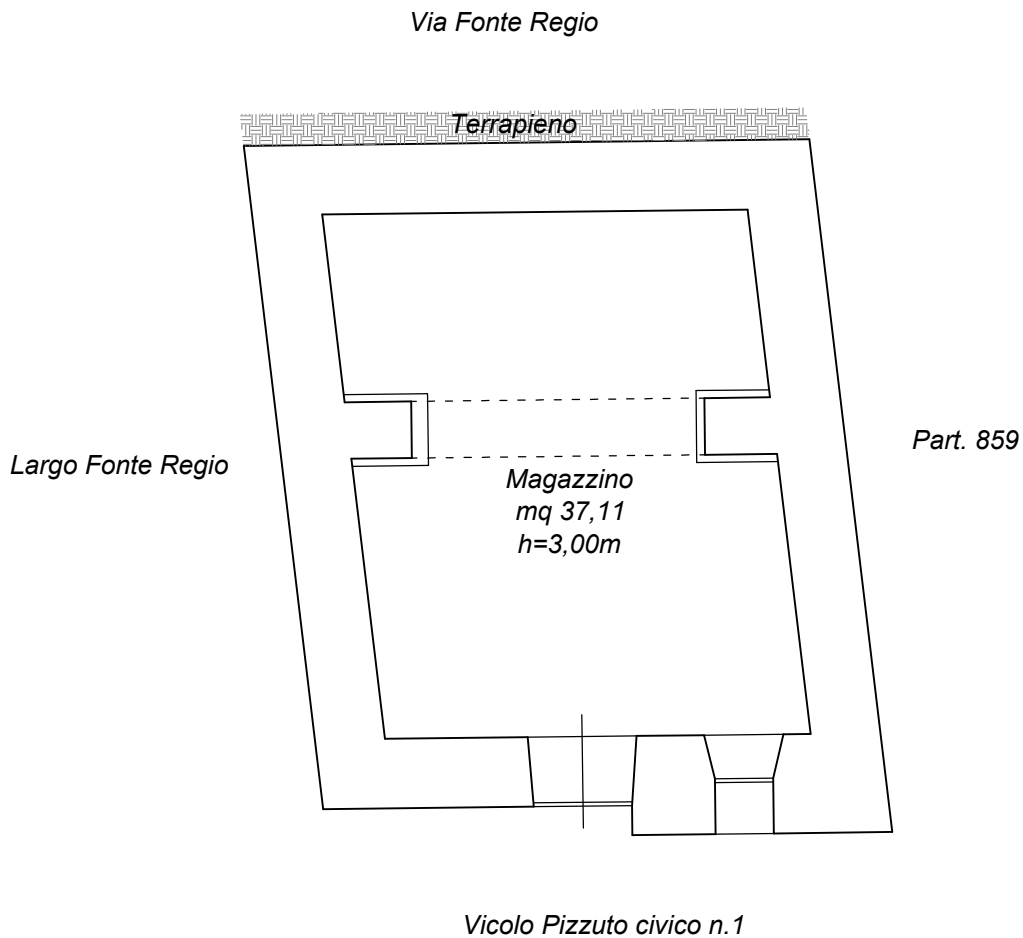


**PIANTA STATO DI FATTO PIANO TERRA scala 1:100**



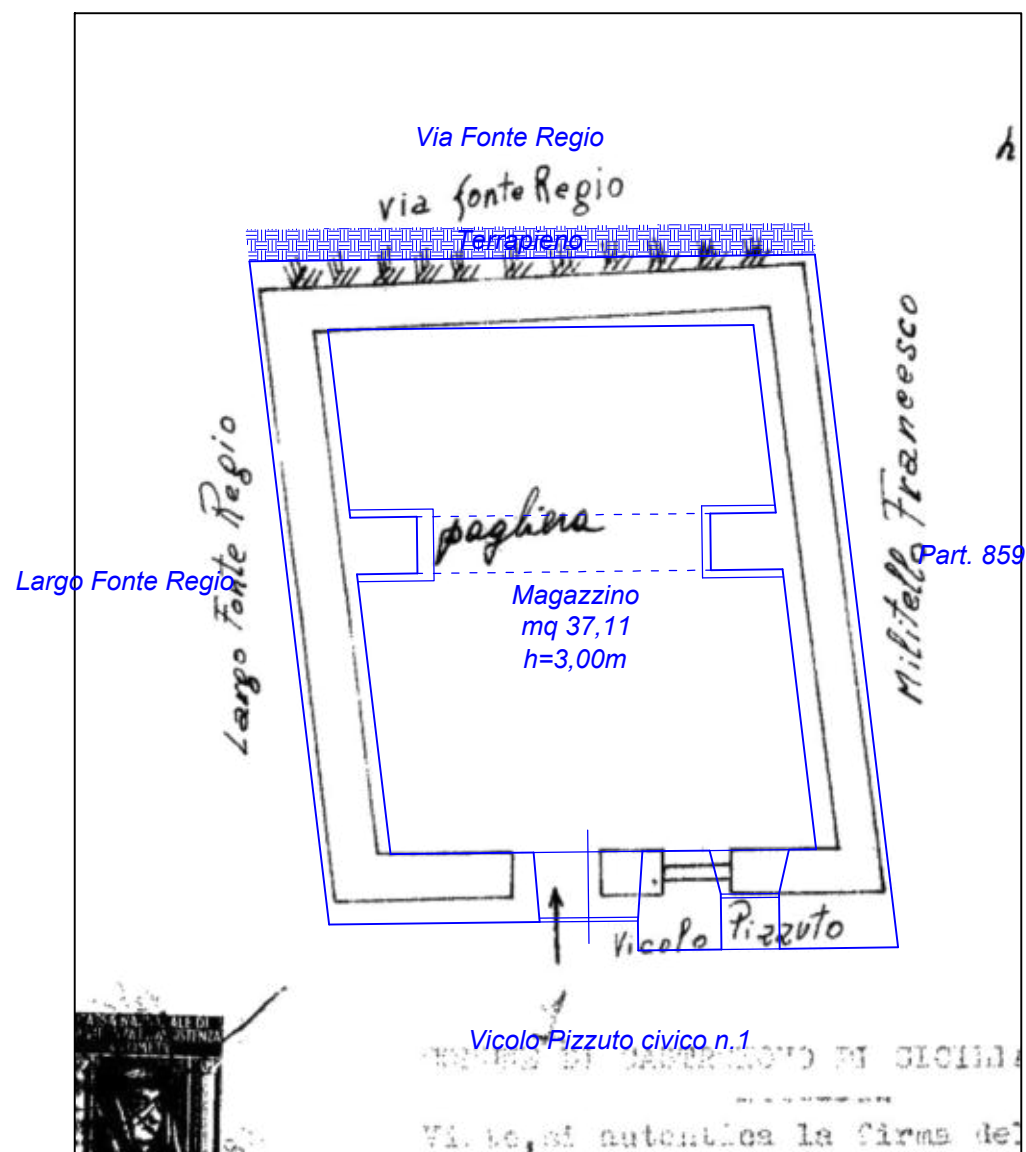


PIANTA STATO DI FATTO PIANO TERRA scala 1:100

 PLANIMETRIA STATO DI FATTO

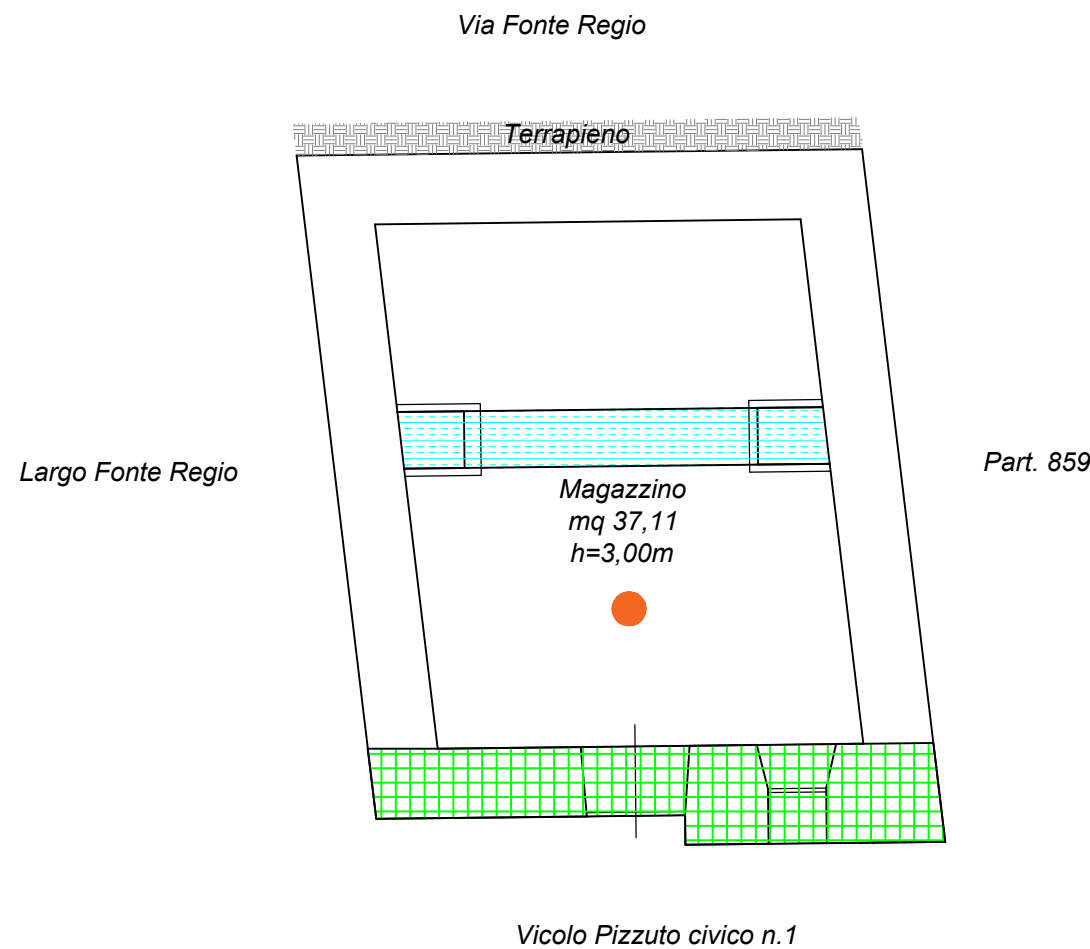

PIANTA STATO DI FATTO PIANO TERRA scala 1:100

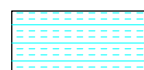

ARCO IN MURATURA PORTANTE NON RAPPRESENTATO



ERRATA RAPPRESENTAZIONE DEL SETTO IN MURATURA



CONSISTENZA CATASTALE MAGGIORE RISPETTO ALLO STATO DI FATTO  
E SUPERFICIE CATASTALE MINORE RISPETTO ALLO STATO DI FATTO





**PLANIMETRIA CATASTALE STORICA (ANNO 1939) CON INDICAZIONE DELLA PARTICELLA INTERESSATA - COMUNE DI CASTRONOVO DI SICILIA, FOGLIO MU PART. 860 SUB 2**

STUDIO TECNICO ING. GIARRATANA IVANA  
Via Palazzo Municipale n.24, 90030 Castronovo di Sicilia (PA)  
mail: ivanagiarratana@live.it Pec: ivana.giarratana@ordineingpa.it  
Cel. 3289578193 Tel. 0918217327