

**Agenzia delle Entrate  
CATASTO FABBRICATI  
Ufficio Provinciale di  
Aosta**

Dichiarazione protocollo n. AO0056045 del 21/11/2018

Planimetria di u.i.u. in Comune di Aosta

Localita' Porossan Ropoz

civ. SNC

Identificativi Catastali:

Sezione:

Foglio: 55

Particella: 461

Subalterno: 75

Compilata da:

Tacchella Paolo

Iscritto all'albo:


Geometri

Prov. Aosta

N. 729

Scheda n. 1

Scala 1:200

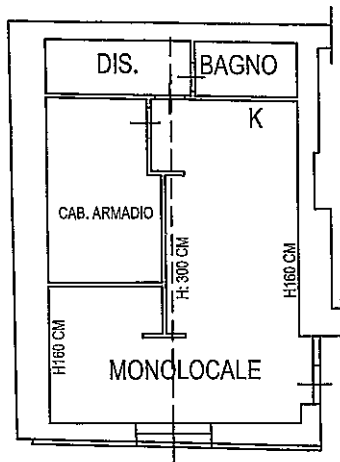

PIANO SEMINTERRATO



Ultima planimetria in atti



**Agenzia del Territorio  
CATASTO FABBRICATI  
Ufficio Provinciale di  
Aosta**

Dichiarazione protocollo n. AO0011831 del 09/02/2005

Planimetria di u.i.u. in Comune di Aosta

Frazione Porossan

civ.

Identificativi Catastali:

Sezione:

Foglio: 55

Particella: 461

Subalterno: 57

Compilata da:

Capietto Luca Andrea

Iscritto all'albo:


Geometri

Prov. Aosta

N. 912

Scheda n. 1

Scala 1:200

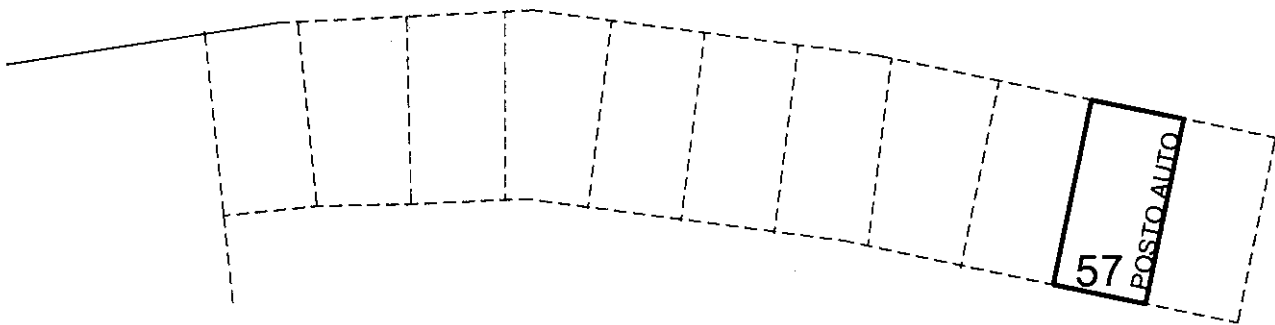

PIANO TERRENO



Ultima planimetria in atti



**Agenzia del Territorio  
CATASTO FABBRICATI  
Ufficio Provinciale di  
Aosta**

Dichiarazione protocollo n. AO0011831 del 09/02/2005

Planimetria di u.i.u. in Comune di Aosta

Frazione Porossan

civ.

Identificativi Catastali:

Sezione:

Foglio: 55

Particella: 461

Subalterno: 58

Compilata da:

Capietto Luca Andrea

Iscritto all'albo:


Geometri

Prov. Aosta

N. 912

Scheda n. 1

Scala 1:200

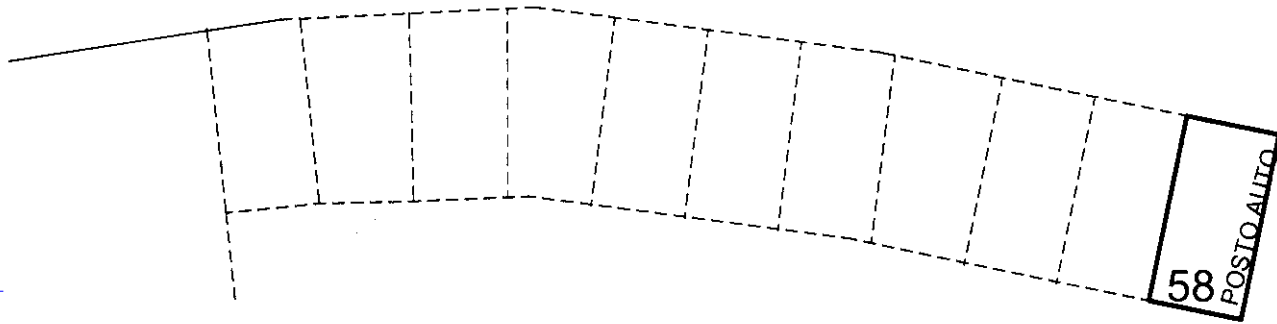

PIANO TERRENO



Ultima planimetria in atti



**Agenzia del Territorio  
CATASTO FABBRICATI  
Ufficio Provinciale di  
Aosta**

Dichiarazione protocollo n. AO0011831 del 09/02/2005

Planimetria di u.i.u. in Comune di Aosta

Frazione Porossan

civ.

Identificativi Catastali:

Sezione:

Foglio: 55

Particella: 461

Subalterno: 66

Compilata da:

Capietto Luca Andrea

Iscritto all'albo:


Geometri

Prov. Aosta


N. 912

Scheda n. 1

Scala 1:200

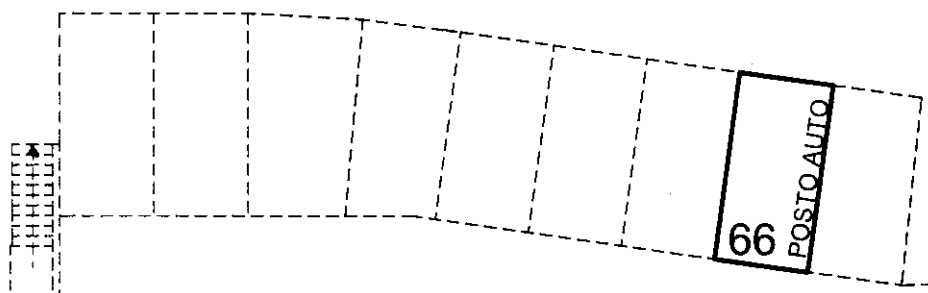

PIANO TERRENO

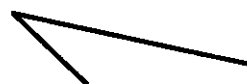

Ultima planimetria in atti



**Agenzia del Territorio  
CATASTO FABBRICATI  
Ufficio Provinciale di  
Aosta**

Dichiarazione protocollo n. AO0011831 del 09/02/2005

Planimetria di u.i.u. in Comune di Aosta

Frazione Porossan

civ.

Identificativi Catastali:

Sezione:

Foglio: 55

Particella: 461

Subalterno: 67

Compilata da:

Capietto Luca Andrea

Iscritto all'albo:


Geometri

Prov. Aosta

N. 912

Scheda n. 1

Scala 1:200

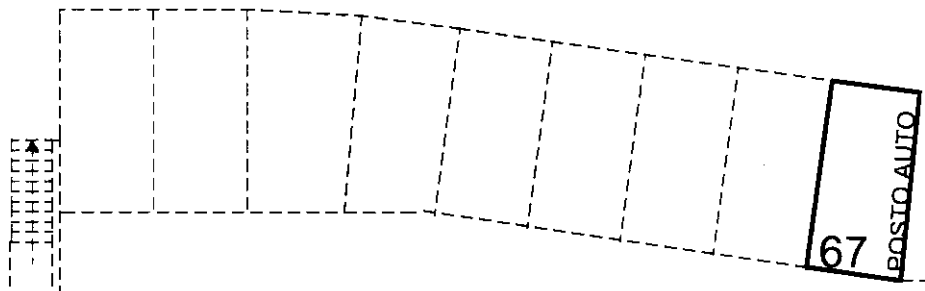

PIANO TERRENO



Ultima planimetria in atti

