

Agenzia delle Entrate
CATASTO FABBRICATI
Ufficio provinciale di
Alessandria


Dichiarazione protocollo n. AL0038825 del 09/06/2022
Comune di Bosco Marengo
Strada Statale 35 Bis Dei Giovi civ. KM17

Compilata da:
Bessi Massimo
Iscritto all'albo:
Geometri
Prov. Alessandria N. 1824

Identificativi Catastali:
Sezione:
Foglio: 16
Particella: 62
Subalterno: 1


Geometria
n. 1
Scala 1: 500

PIANO TERRA

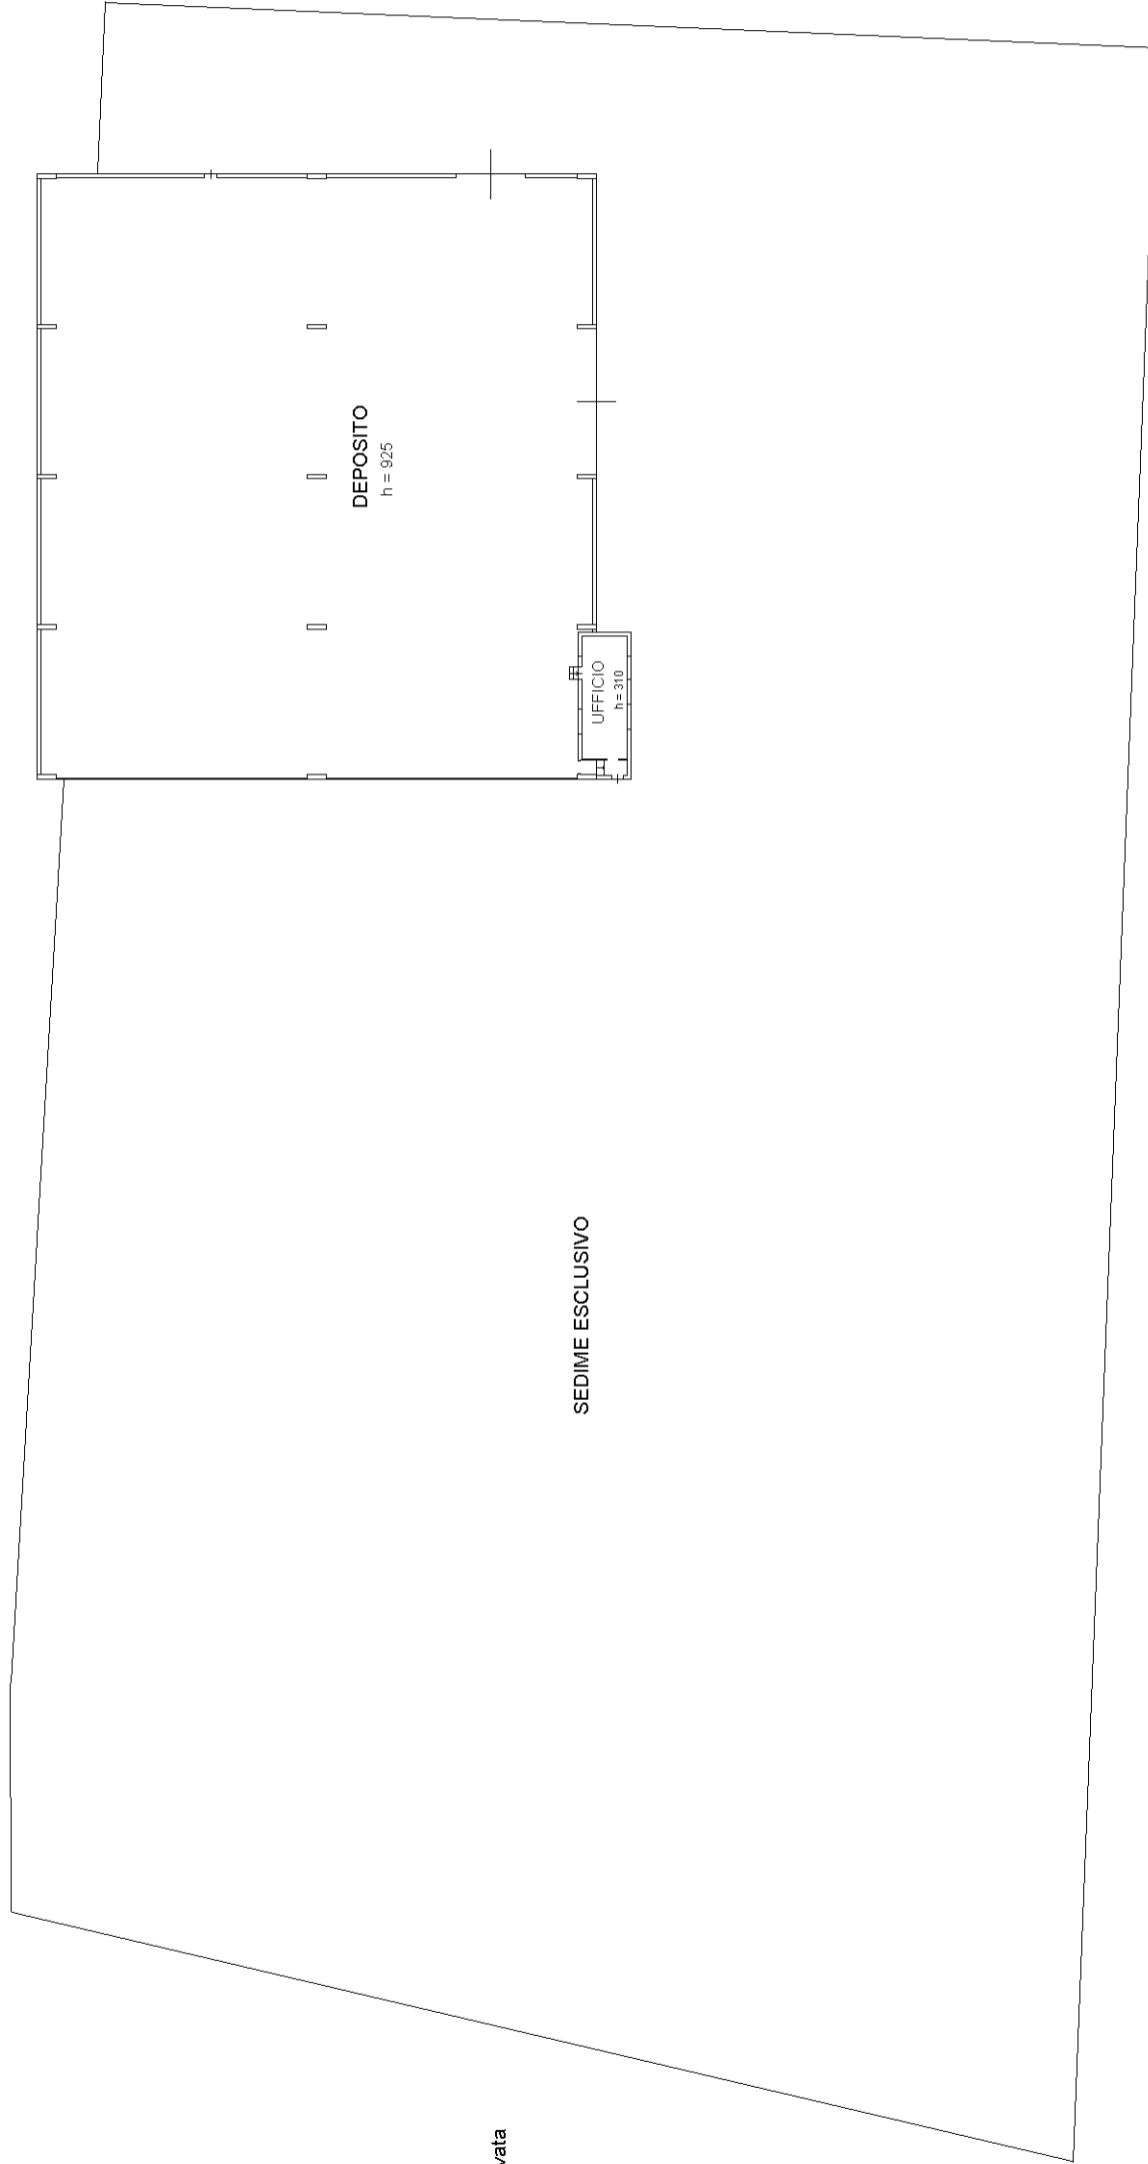

Strada Statale 35 Bis dei Giovi

NORD

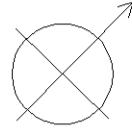



N=11800

E=14000

1 Particella: 62