

**Agenzia del Territorio  
CATASTO FABBRICATI  
Ufficio Provinciale di  
Cosenza**

Dichiarazione protocollo n. CS0153681 del 26/05/2004

Planimetria di u.i.u. in Comune di Castrovillari

Via Degli Ulivi

civ. SNC

Identificativi Catastali:

Sezione:

Foglio: 26

Particella: 1221

Subalterno: 1

Compilata da:

Isritto all'albo:  
Geometri

Prov. Cosenza


N. 2239

Scheda n. 1

Scala 1:200

piano terra

H: 2.75

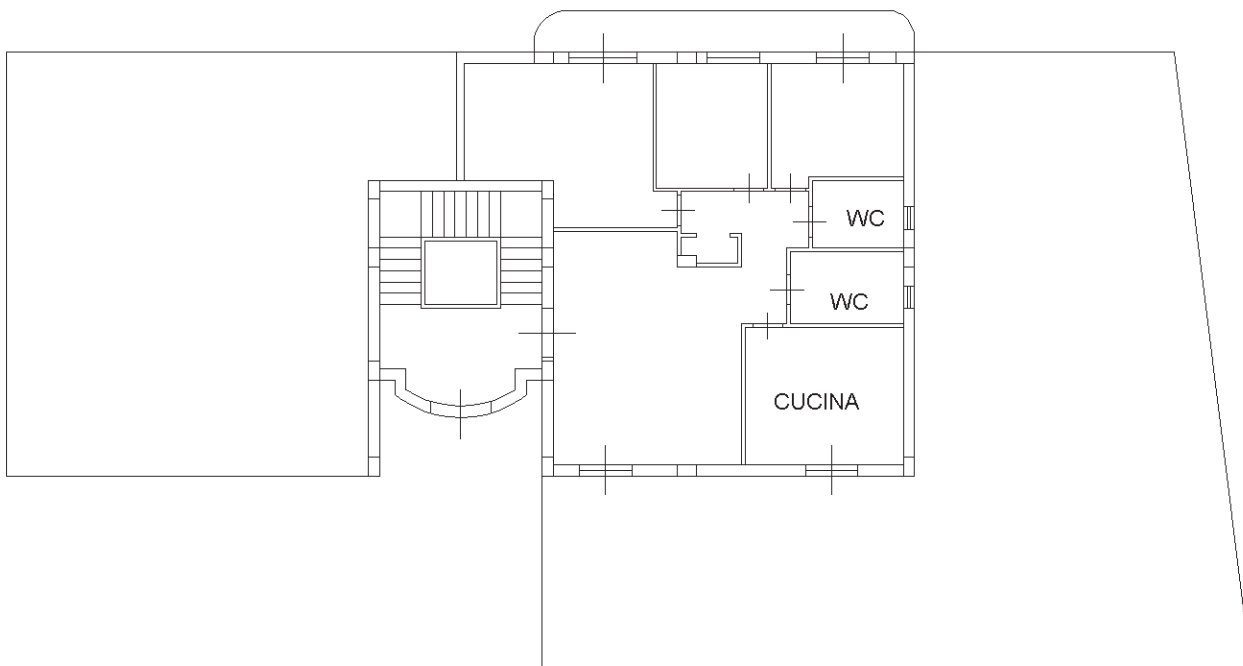

SCALA 1: 200

IL TECNICO

Ultima planimetria in atti



**Agenzia del Territorio  
CATASTO FABBRICATI  
Ufficio Provinciale di  
Cosenza**

Dichiarazione protocollo n. CS0153681 del 26/05/2004

Planimetria di u.i.u. in Comune di Castrovillari

Via Degli Ulivi

civ. SNC

Identificativi Catastali:

Sezione:

Foglio: 26

Particella: 1221

Subalterno: 16

Compilata da:

Iscritto all'albo:  
Geometri

Prov. Cosenza


N. 2239

Scheda n. 1

Scala 1:200

piano interrato

H: 2.40

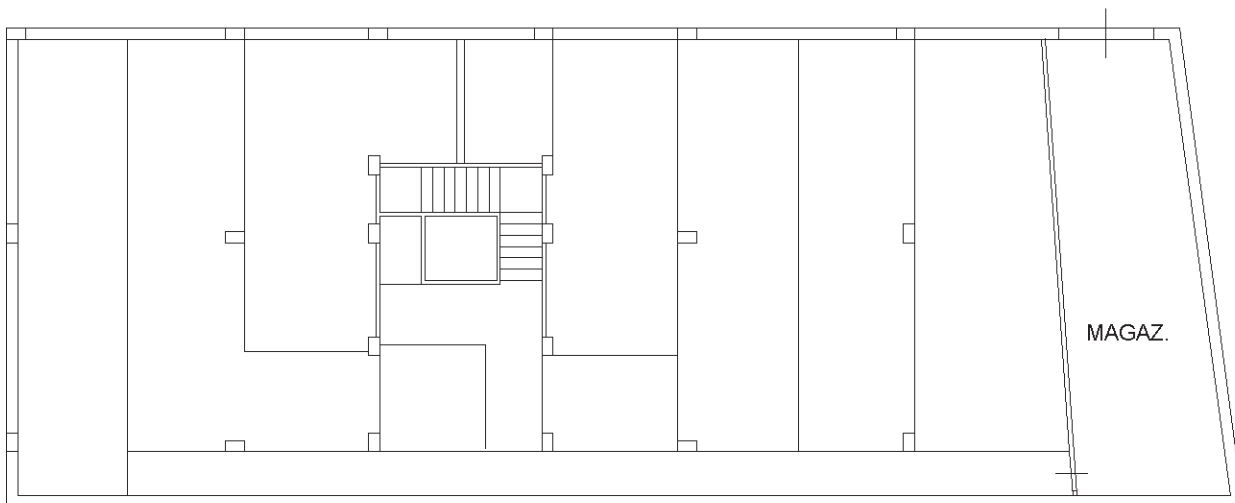

SCALA 1: 200

IL TECNICO

Ultima planimetria in atti

