

ALLEGATO A1

Documentazione
catastale
Aggiornata

PLANIMETRIE

Esecuzione Immobiliare n.59/2021



N=-45700

E=23300

1 Particella: 137

12-Set-2023 10:25:16
Protocollo pratica T78580/2023

Scala originale: 1:2000
Dimensione cornice: 776.000 x 552.000 metri

Comune: (FO) MELDOLA
Foglio: 8




Agenzia delle Entrate
CATASTO FABBRICATI
Ufficio provinciale di
Forlì

Dichiarazione protocollo n. _____ del _____
Comune di Meldola
Strada Meldola-rocca Caminate civ. 6/N

Identificativi Catastali:
Sezione:
Foglio: 8
Particella: 136
Subalterno: 1

Compilata da:
Mingozzi Stefano
Iscritto all'albo:
Geometri
Prov. Forlì N. 1885

Planimetria
Scheda n.1 Scala 1:200

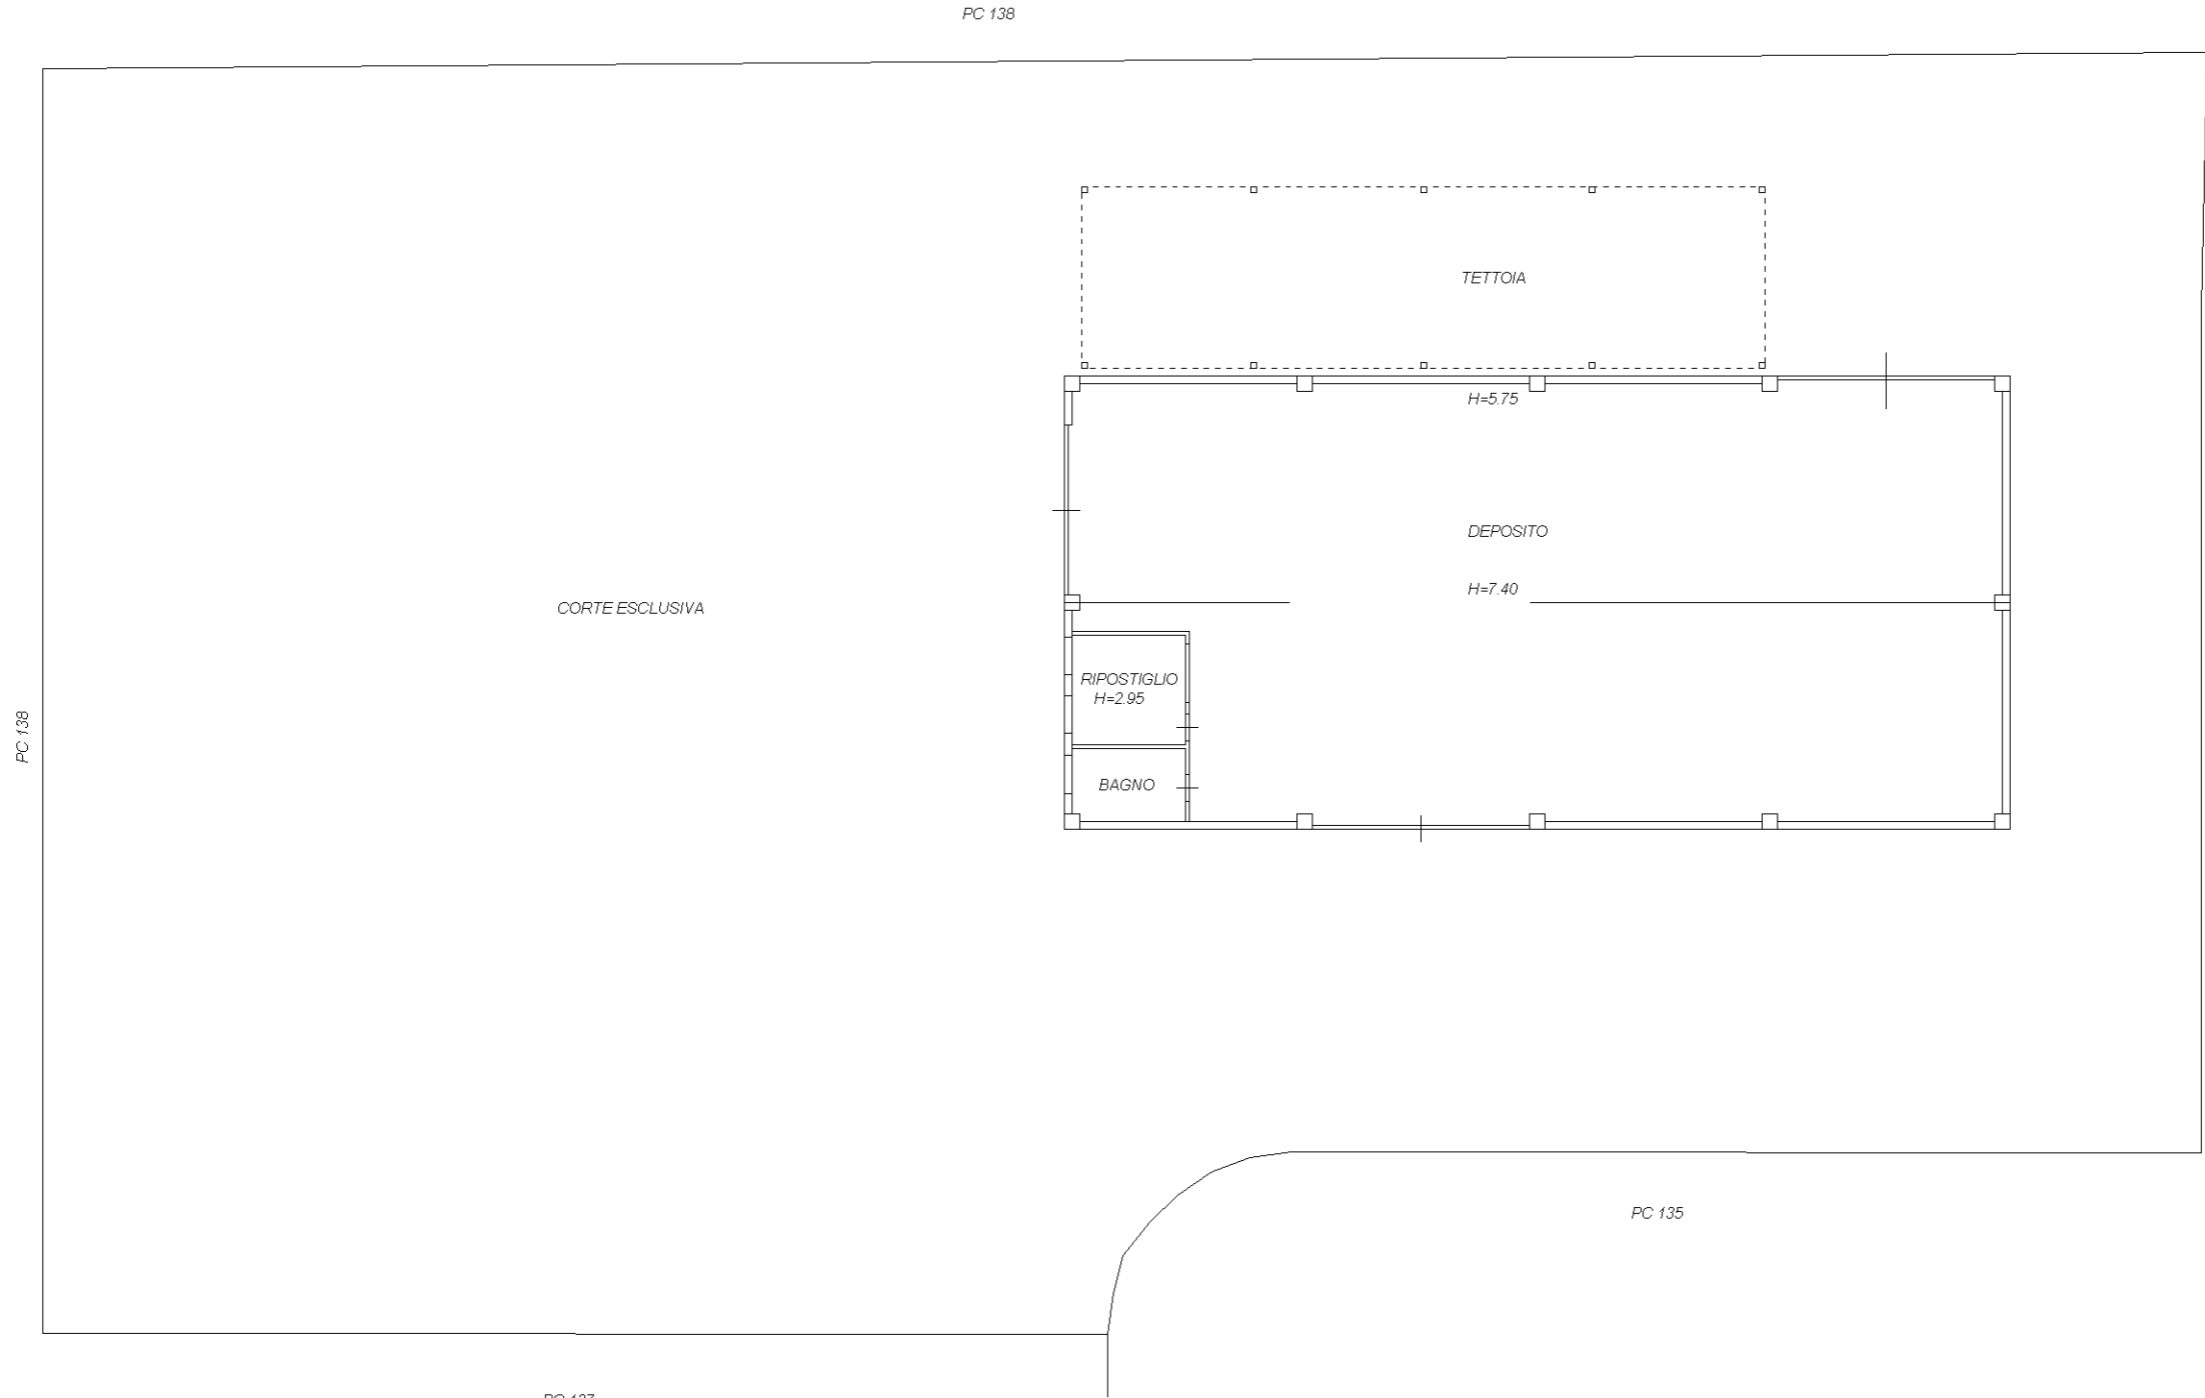

PIANO TERRA

