

Agenzia delle Entrate
CATASTO FABBRICATI
Ufficio Provinciale di
Messina

Comune di Milazzo

Via Luigi Tukory

civ. 41

Identificativi Catastali:

Sezione:

Foglio: 5

Particella: 1689

Subalterno: 29


Planimetria

Scheda n. 1

Scala 1:100

PIANO TERRA

h = 3.00 m

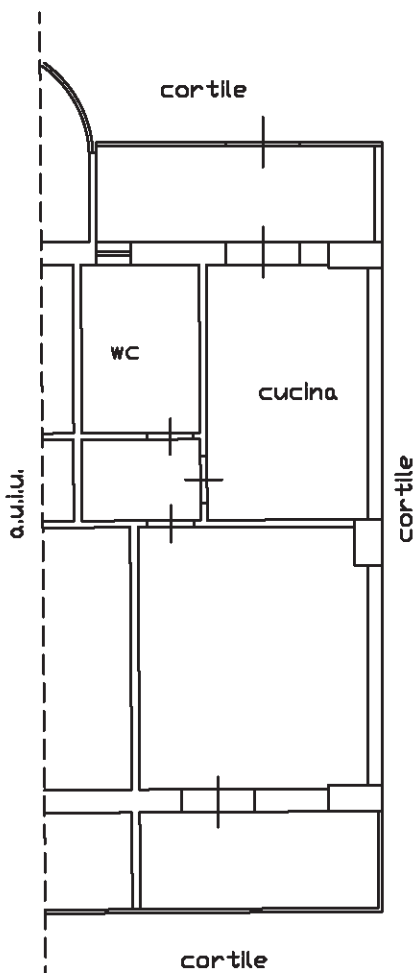

Catasto dei Fabbricati - Situazione al 06/05/2025 - Comune di MILAZZO(F206) - < Foglio 5 - Particella 1689 - Subalterno 29 >
VIA LUIGI TUKORY n. 41 Piano T

Ultima planimetria in atti