

ALLEGGago 4.02 - corpo A

mappale 619 - via Udine 39

N=51500

E=-5900

3 Particelle: 967, 968, 969

Comune: (UD) FORNI DI SOPRA
Foglio: 33

Scala originale: 1:1000
Dimensione cornice: 267.000 x 189.000 m. Protocollo pratica T106674/2025

16-Ott-2025 11:16:39

MODULARIO
F. rig. rend. 497




MINISTERO DELLE FINANZE
DIREZIONE GENERALE DEL CATASTO E DEI SS.TT.EE.
CATASTO EDILIZIO URBANO (RDL 13-4-1939, n. 652)

MOD. BN (CEU)

LIRE
250

Planimetria di u.i.u. in Comune di Forni di Sopra via Udine CIV.

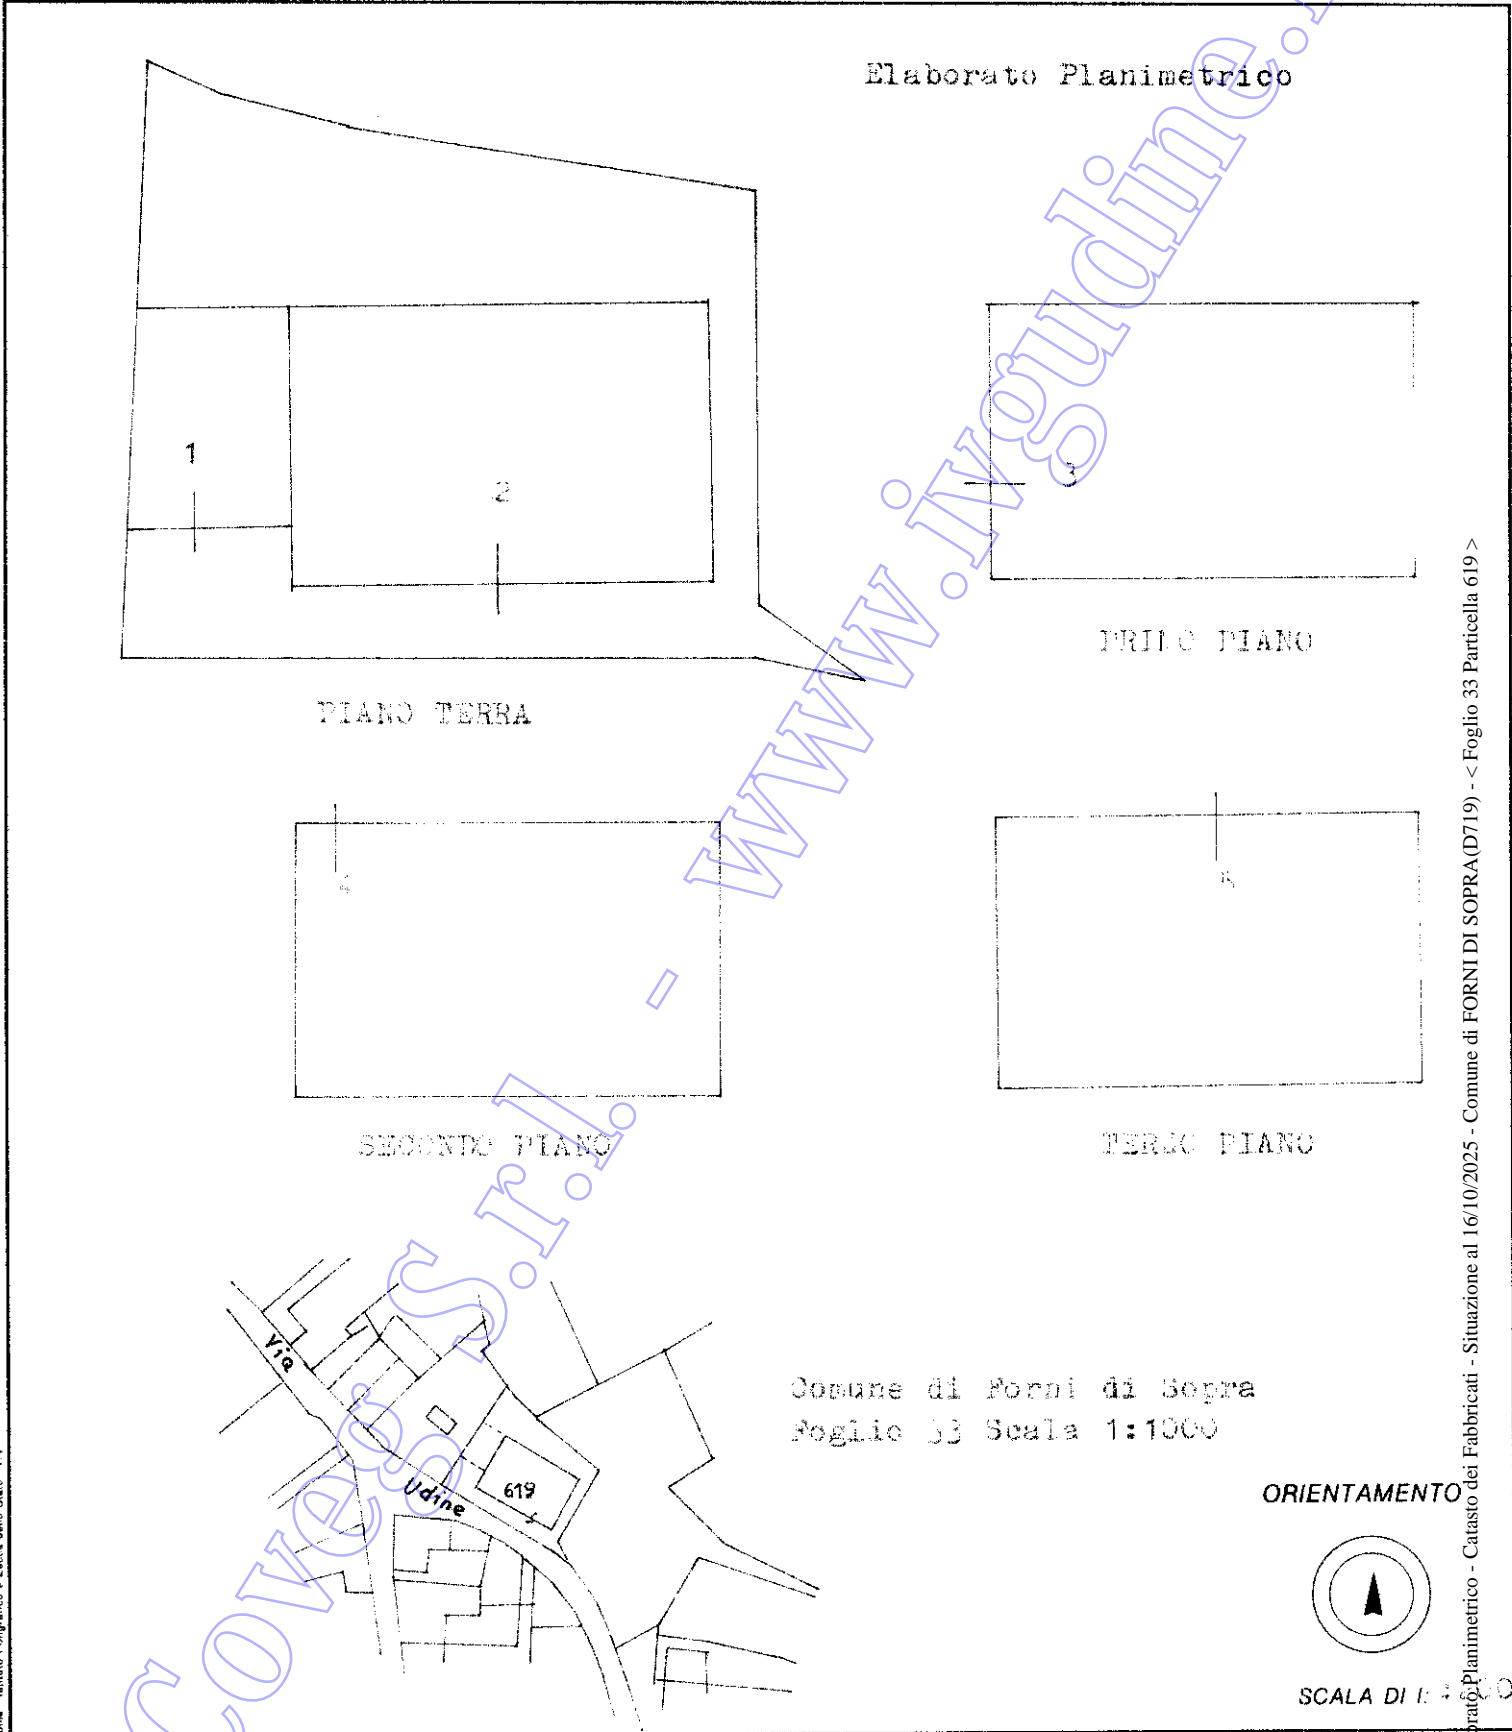

Roma - Istituto Poligrafico e Zecca dello Stato - PV

Dichiarazione di N.C.

Ultima denuncia di variazione

Data presentazione: 02/05/1989 - Data: 16/10/2025 - n. T277646 - Richiedente: Telematico

Totale schede: 1 - Formato di acquisizione: A4(210x297) - Formato stampa richiesto: A4(210x297) - Fattore di scala non utilizzabile della provincia di

n. 619 sub. 4424

Compilata dal
(Titolo, cognome e nome)

Inserito all'albo de

data 16/10/89 Firma

RISERVATO ALL'UFFICIO

619/24

Elaborato Planimetrico - Catasto dei Fabbricati - Situazione al 16/10/2025 - Comune di FORNI DI SOPRA (D719) - < Foglio 33 Particella 619 >

MODULARIO
F. rig. rend. 497




MINISTERO DELLE FINANZE
DIREZIONE GENERALE DEL CATASTO E DEI SS.TT.EE.
CATASTO EDILIZIO URBANO (RDL 13-4-1939, n. 652)


MOD. BN (CEU)

LIRE
250

Planimetria di u.i.u. in Comune di Forni di Sopra via Udine civ.

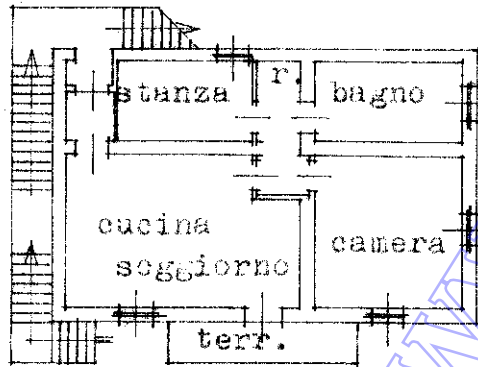


PIANTA SECONDO PIANO
H. 2.50

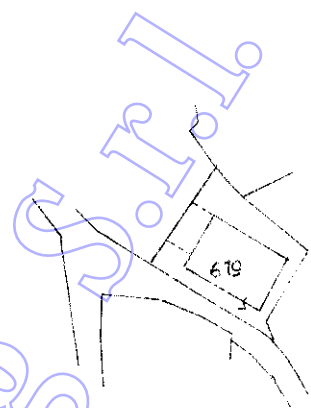

Comune di Forni di Sopra
Foglio 33 Scala 1:1000

ORIENTAMENTO

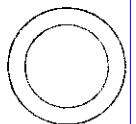

SCALA DI 1: ..

Dichiarazione di N.C.
Ultima planimetria in variazione


Compilata dal **Geom. Renzo AMBROSI**
(Titolo, cognome e nome)

RISERVATO ALL'UFFICIO

Data presentazione: 02/05/1989 - Data: 16/10/2025 - n. T141437 - Richiedente: FRSGRG50M06L483N..

Totale schede: 1 - Formato di acquisizione: A4(210x297) - Formato stampa richiesto: A4(210x297);
della provincia di

n. 519 sub 4 data 20.04.89 Firma *[Signature]*

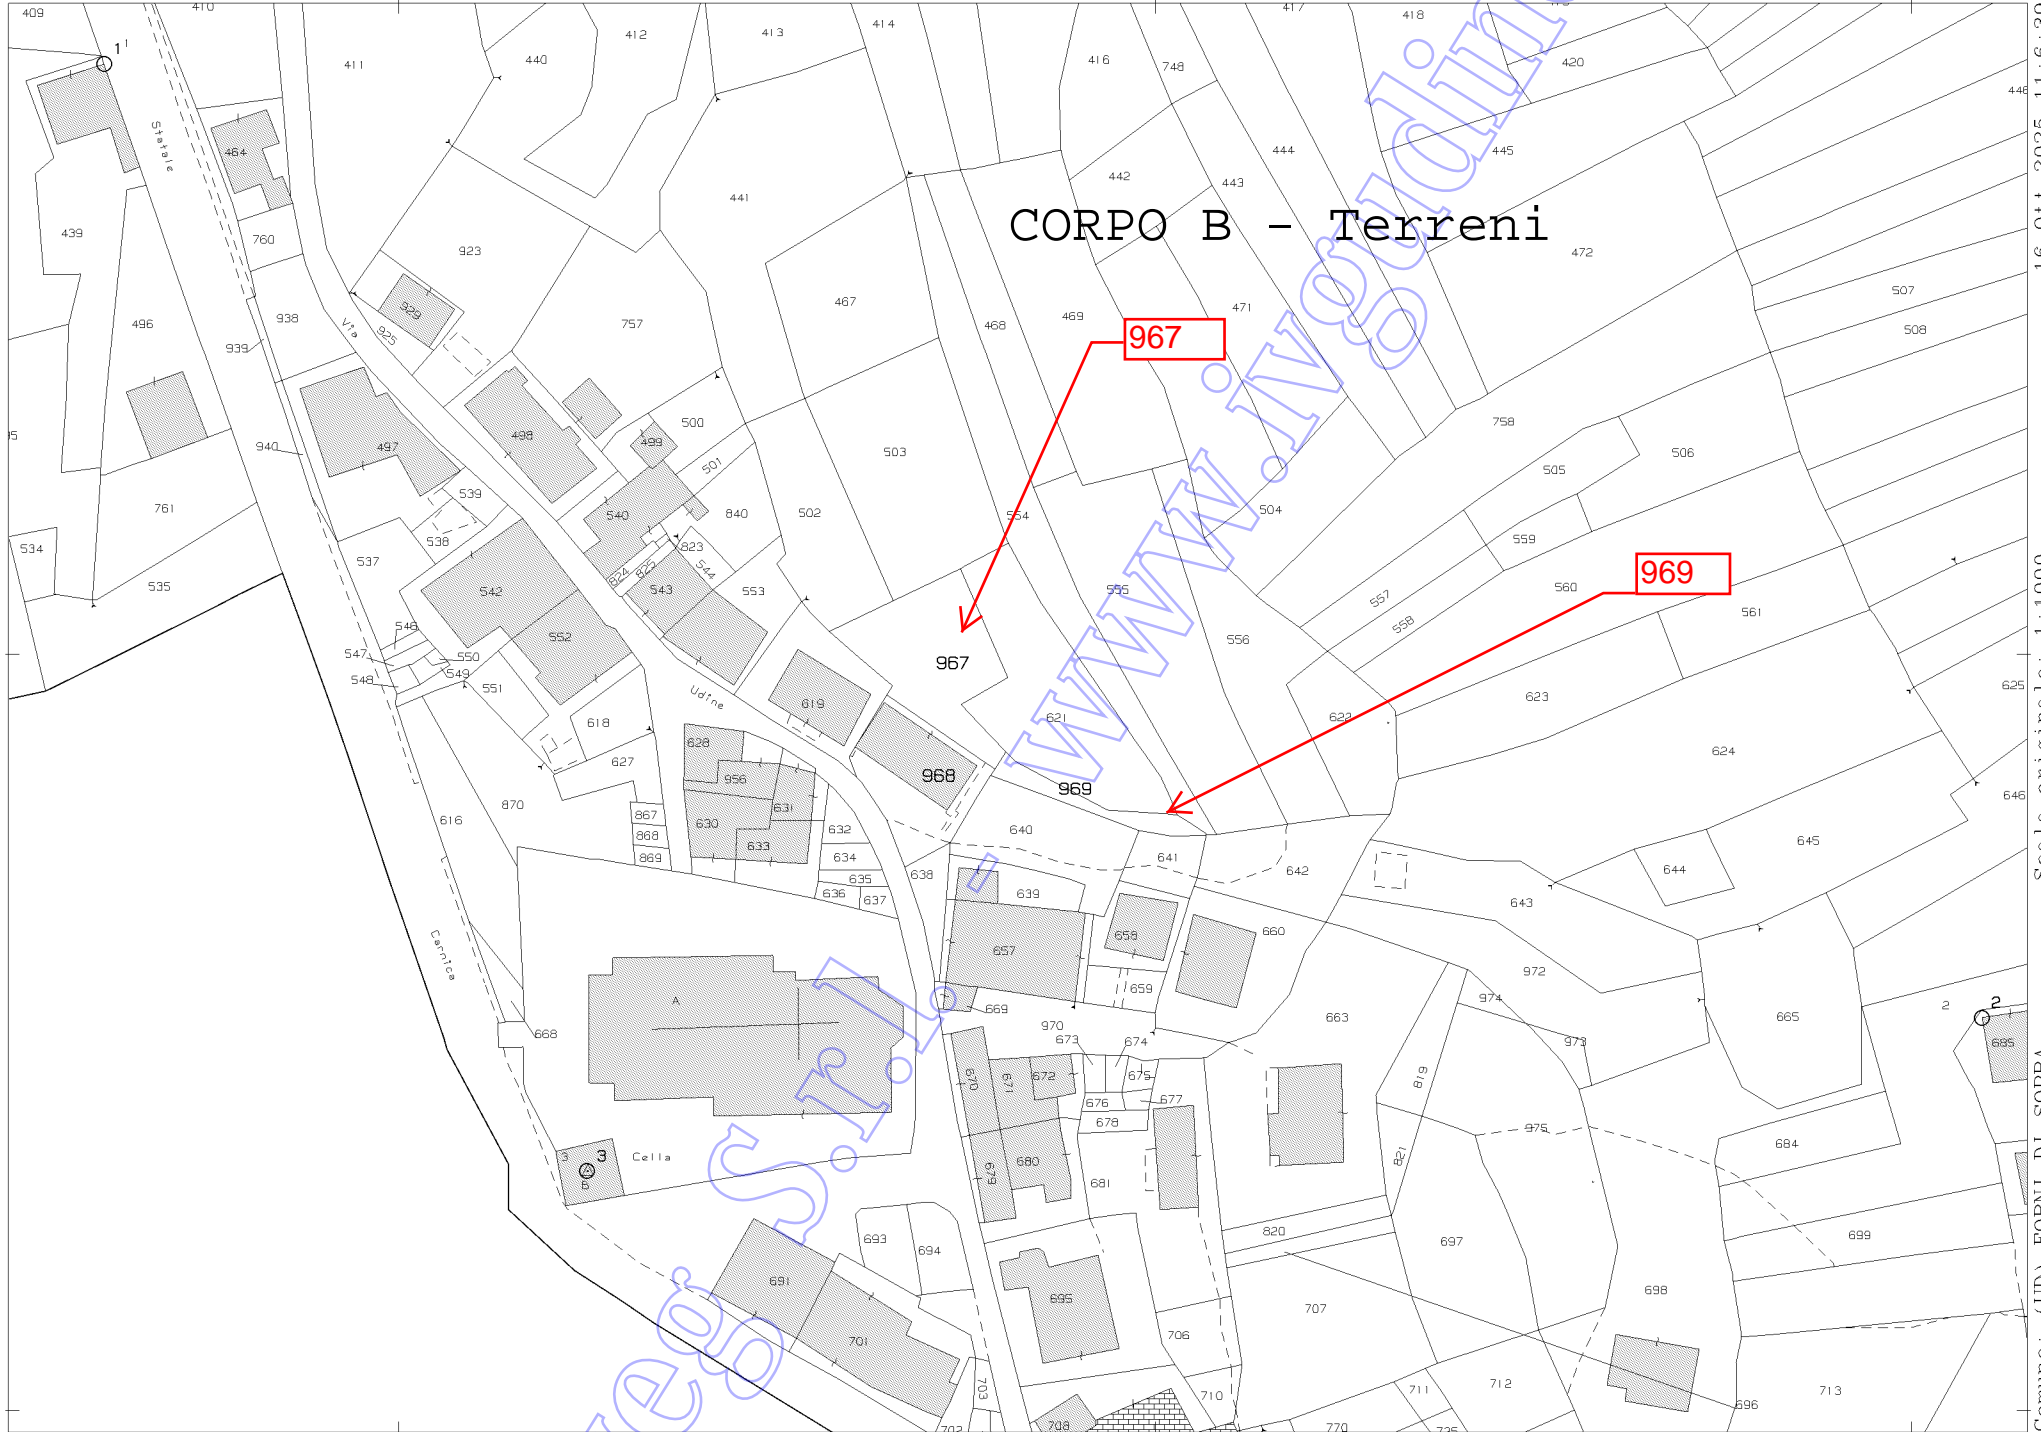

CORPO B - Terreni

967

969

967

968


969

N=51500

E=-5900

3 Particelle: 967, 968, 969

Comune: (UD) FORNI DI SOPRA
Foglio: 33
Scala originale: 1:1000
Dimensione cornice: 267.000 x 189.000 m. Protocollo pratica T106674/2025
16-Ott-2025 11:16:39

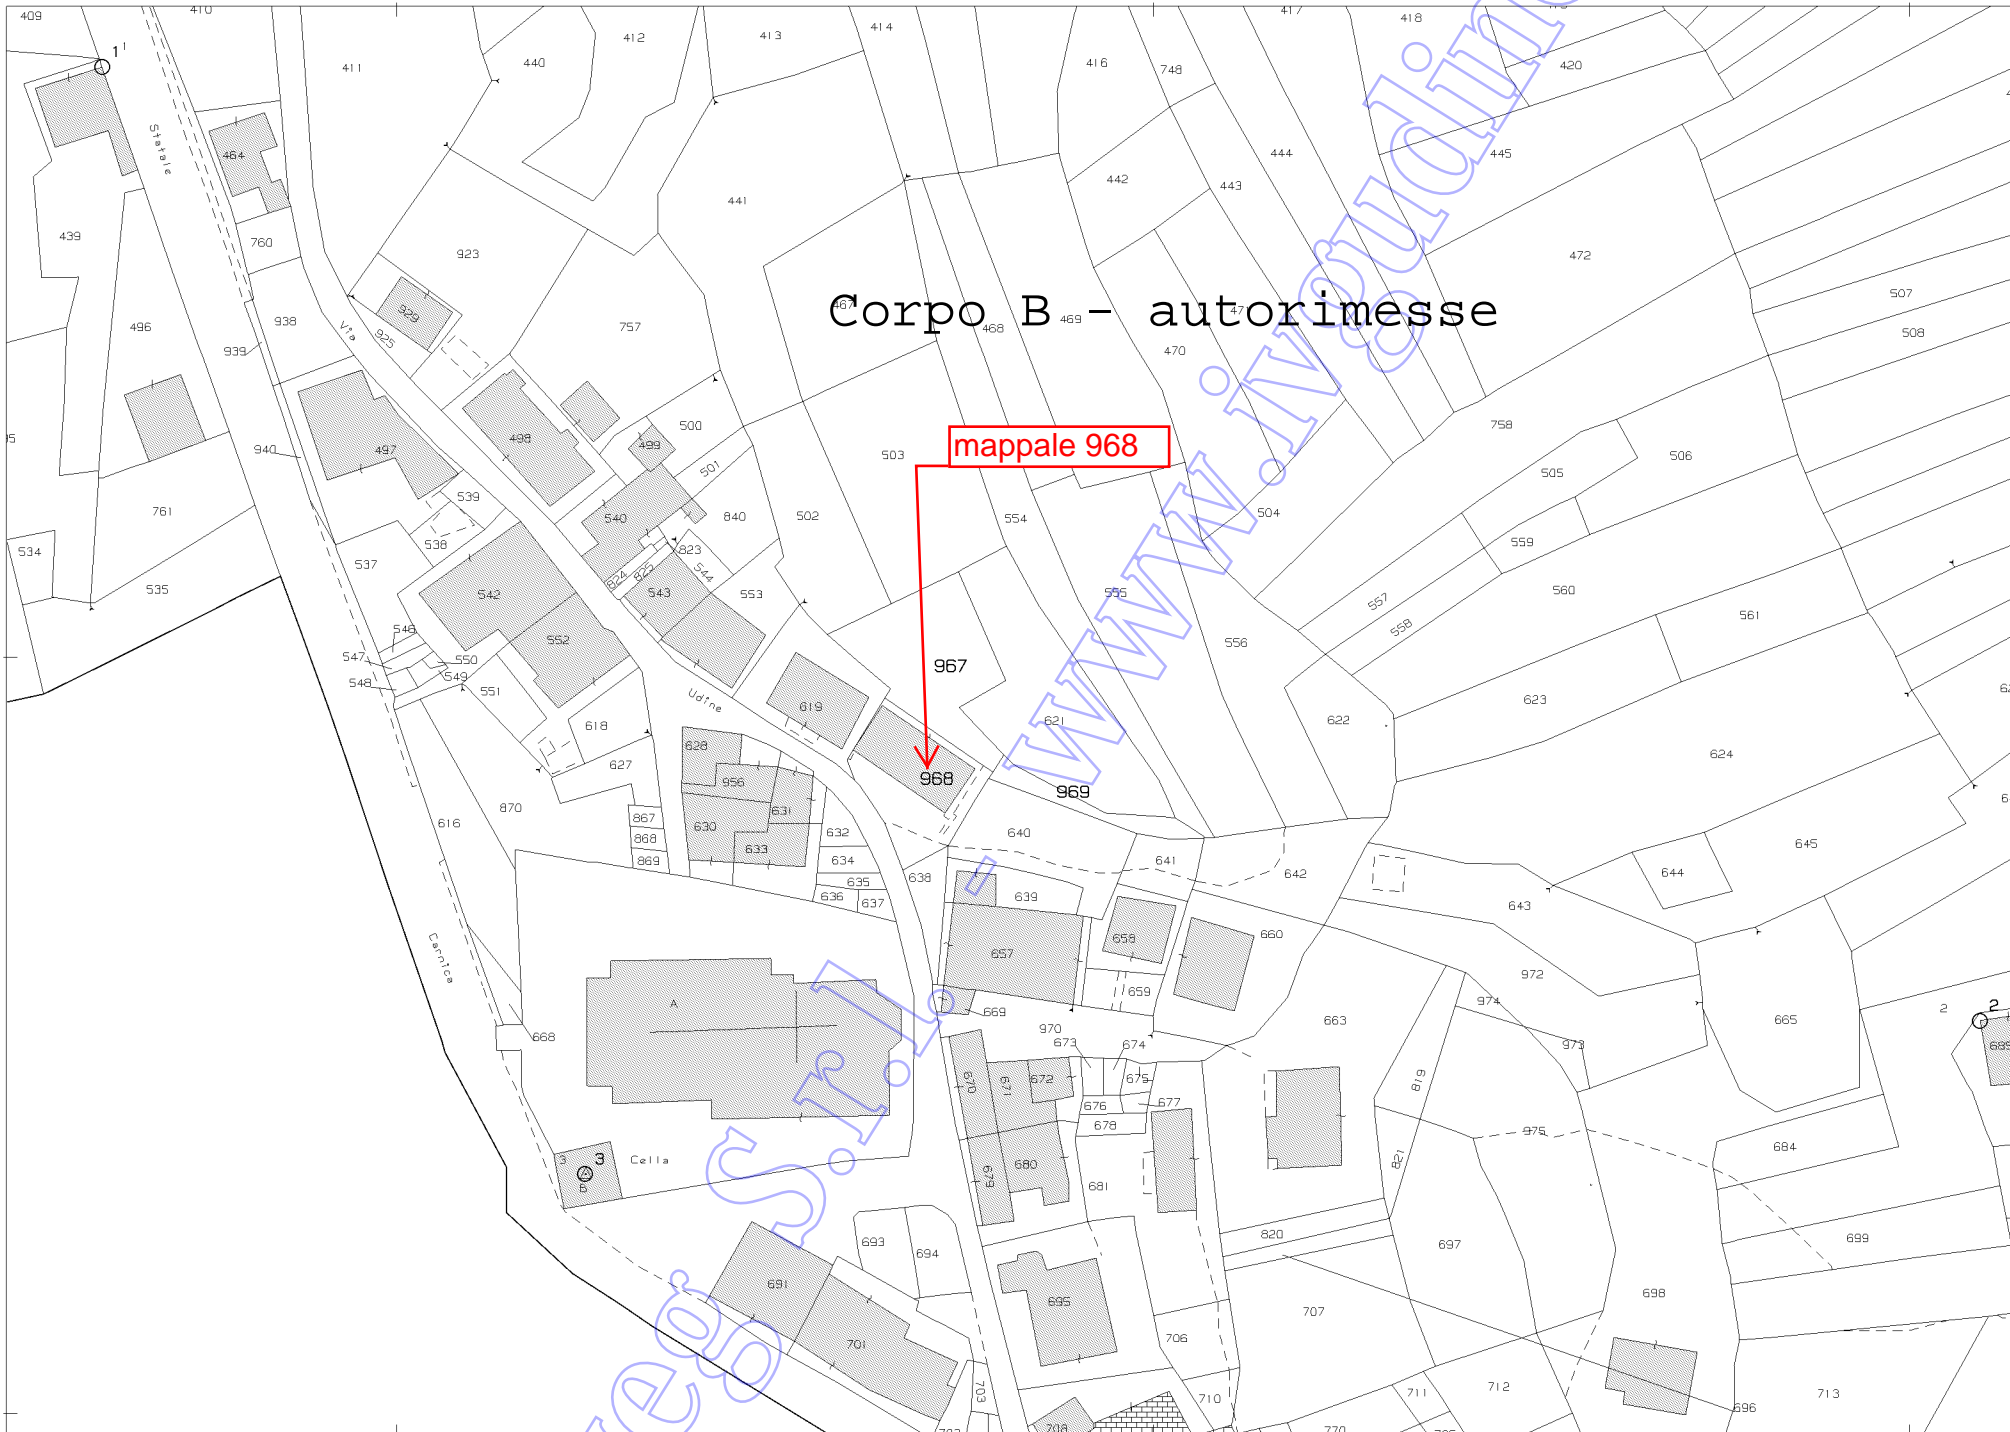

N=51500

E=-5900

3 Particelle: 967, 968, 969

Comune: (UD) FORNI DI SOPRA
Foglio: 33



Scala originale: 1:1000
Dimensione cornice: 267.000 x 189.000 m. Protocollo pratica T106674/2025

16-Ott-2025 11:16:39


Agenzia del Territorio
CATASTO FABBRICATI
Ufficio Provinciale di
Udine

ELABORATO PLANIMETRICO	
Compilato da: Bellina Fabrizio	
Iscritto all'albo: Periti Agrari	
Prov. Udine	N. 723

Comune di Forni Di Sopra	Protocollo n. UD0140626 del 21/08/2013
Sezione: Foglio: 33 Particella: 968	Tipo Mappale n. 137109 del 08/08/2013
Dimostrazione grafica dei subalterni	Scala 1 : 500

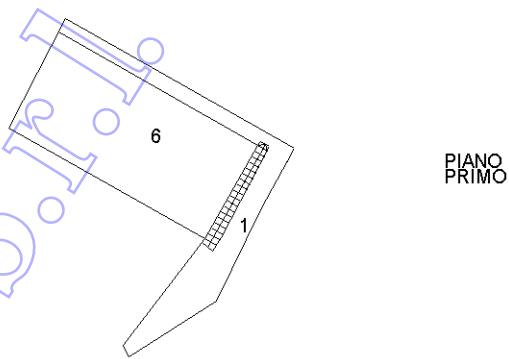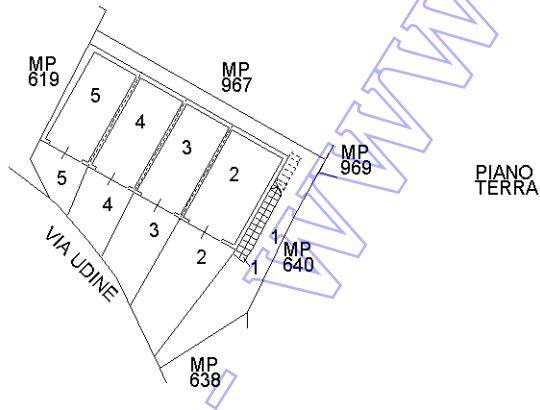

Coveo S.r.l.

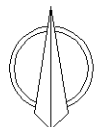


Ultima planimetria in atti

Agenzia del Territorio
CATASTO FABBRICATI
Ufficio Provinciale di
Udine


ELABORATO PLANIMETRICO	
Compilato da: Bellina Fabrizio	
Iscritto all'albo: Periti Agrari	
Prov. Udine	N. 723

Comune di Forni Di Sopra	Protocollo n. UD0140626 del 21/08/2013
Sezione: Foglio: 33 Particella: 968	Tipo Mappale n. 137109 del 08/08/2013
Dimostrazione grafica dei subalterni	
Scala 1 : 200	

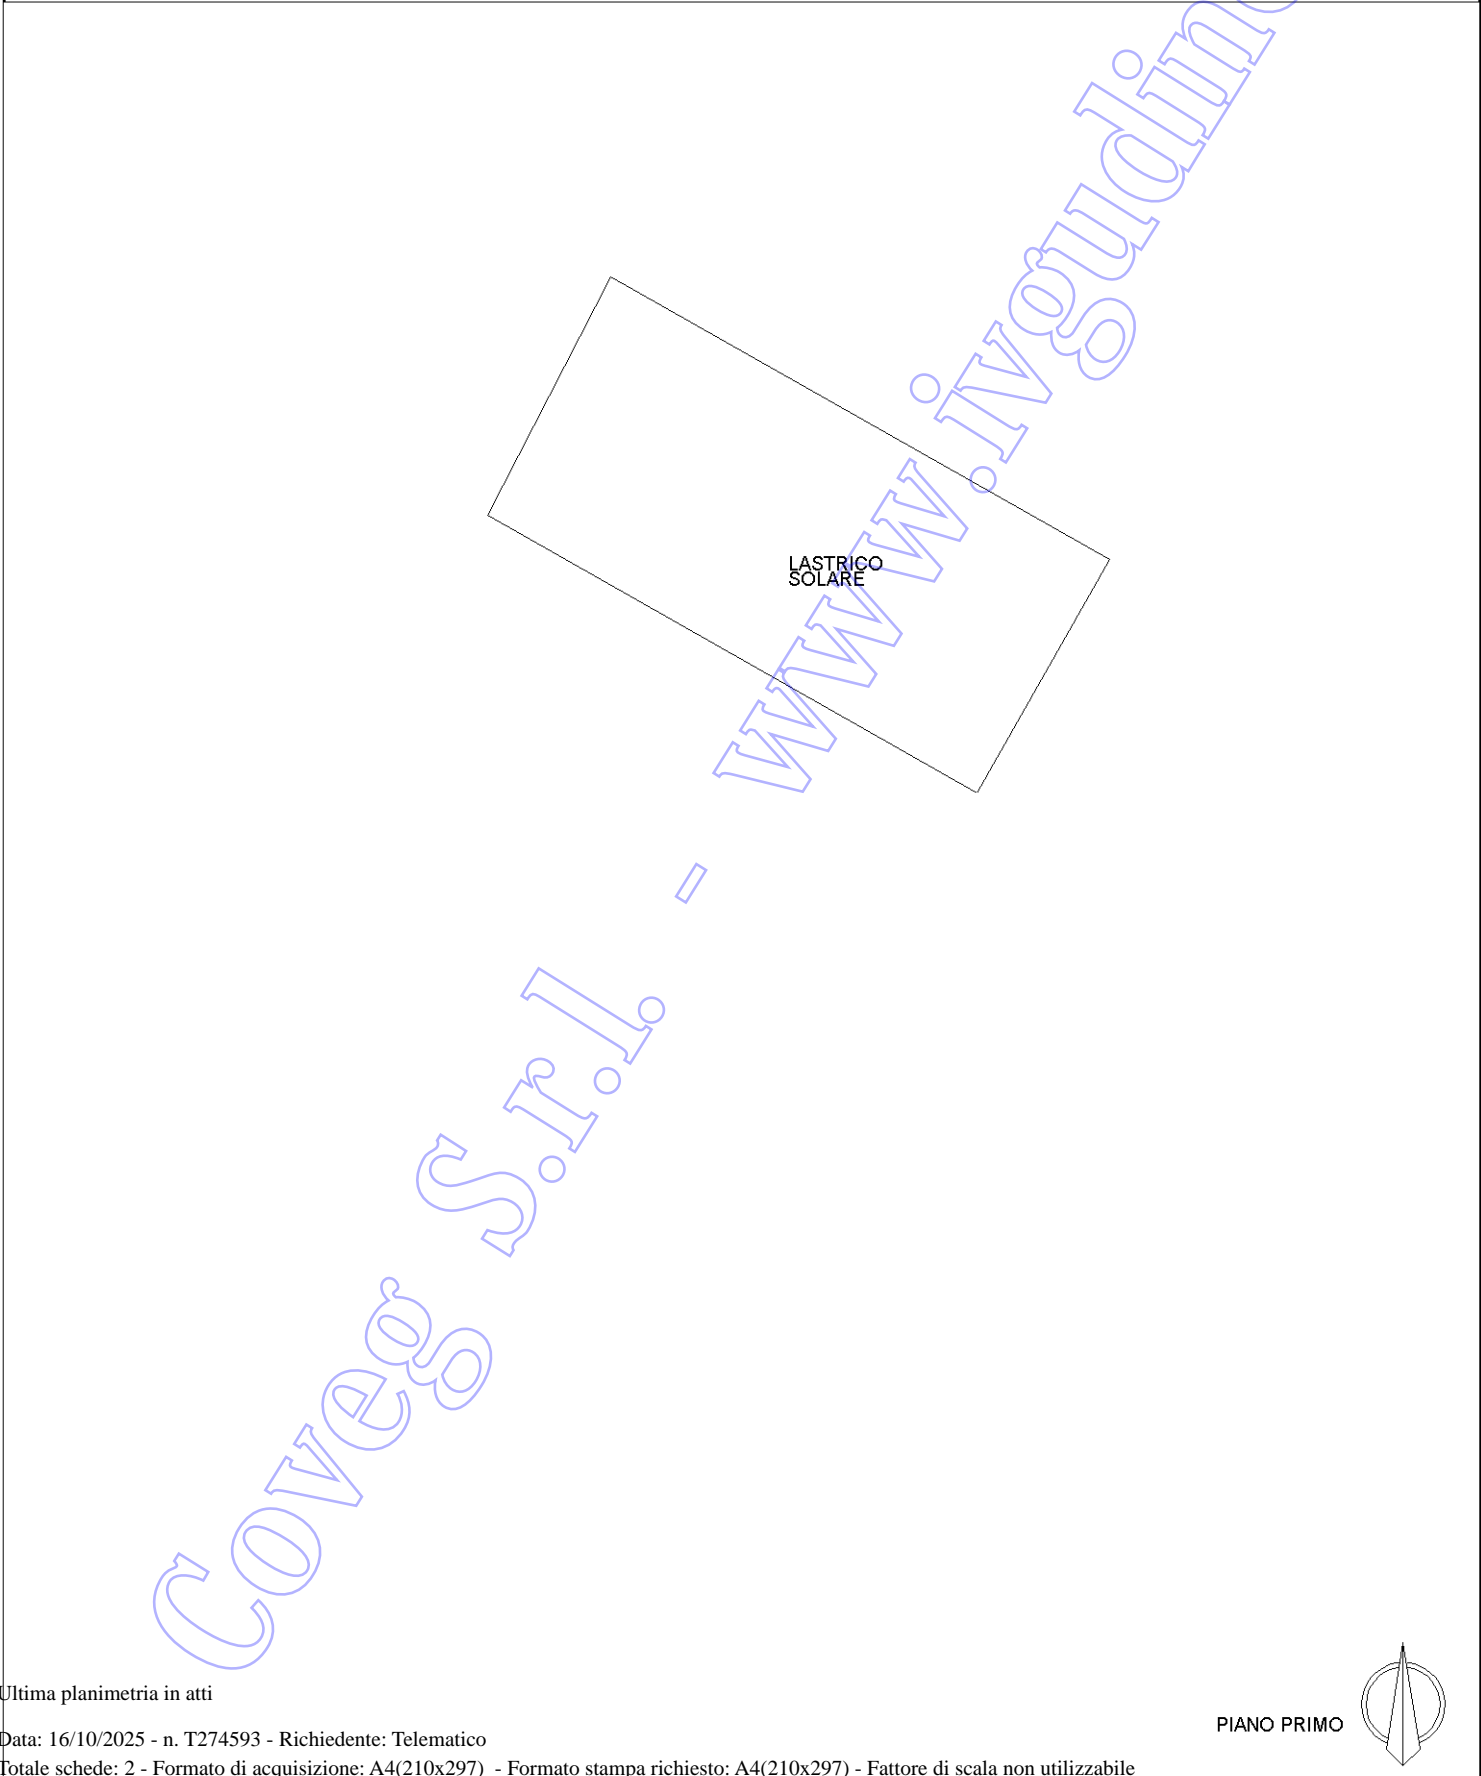

Ultima planimetria in atti

PIANO PRIMO

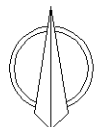

**Agenzia del Territorio
CATASTO FABBRICATI
Ufficio Provinciale di
Udine**

Dichiarazione protocollo n. UD0140626 del 21/08/2013
Planimetria di u.i.u. in Comune di **Forni Di Sopra**
Via Udine

civ.

Identificativi Catastali:

Sezione:
Foglio: **33**
Particella: **968**
Subalterno: **2**

Compilata da:
Bellina Fabrizio


Iscritto all'albo:
Periti Agrari

Prov. **Udine**

N. **723**


Scheda n. **1**

Scala **1:200**

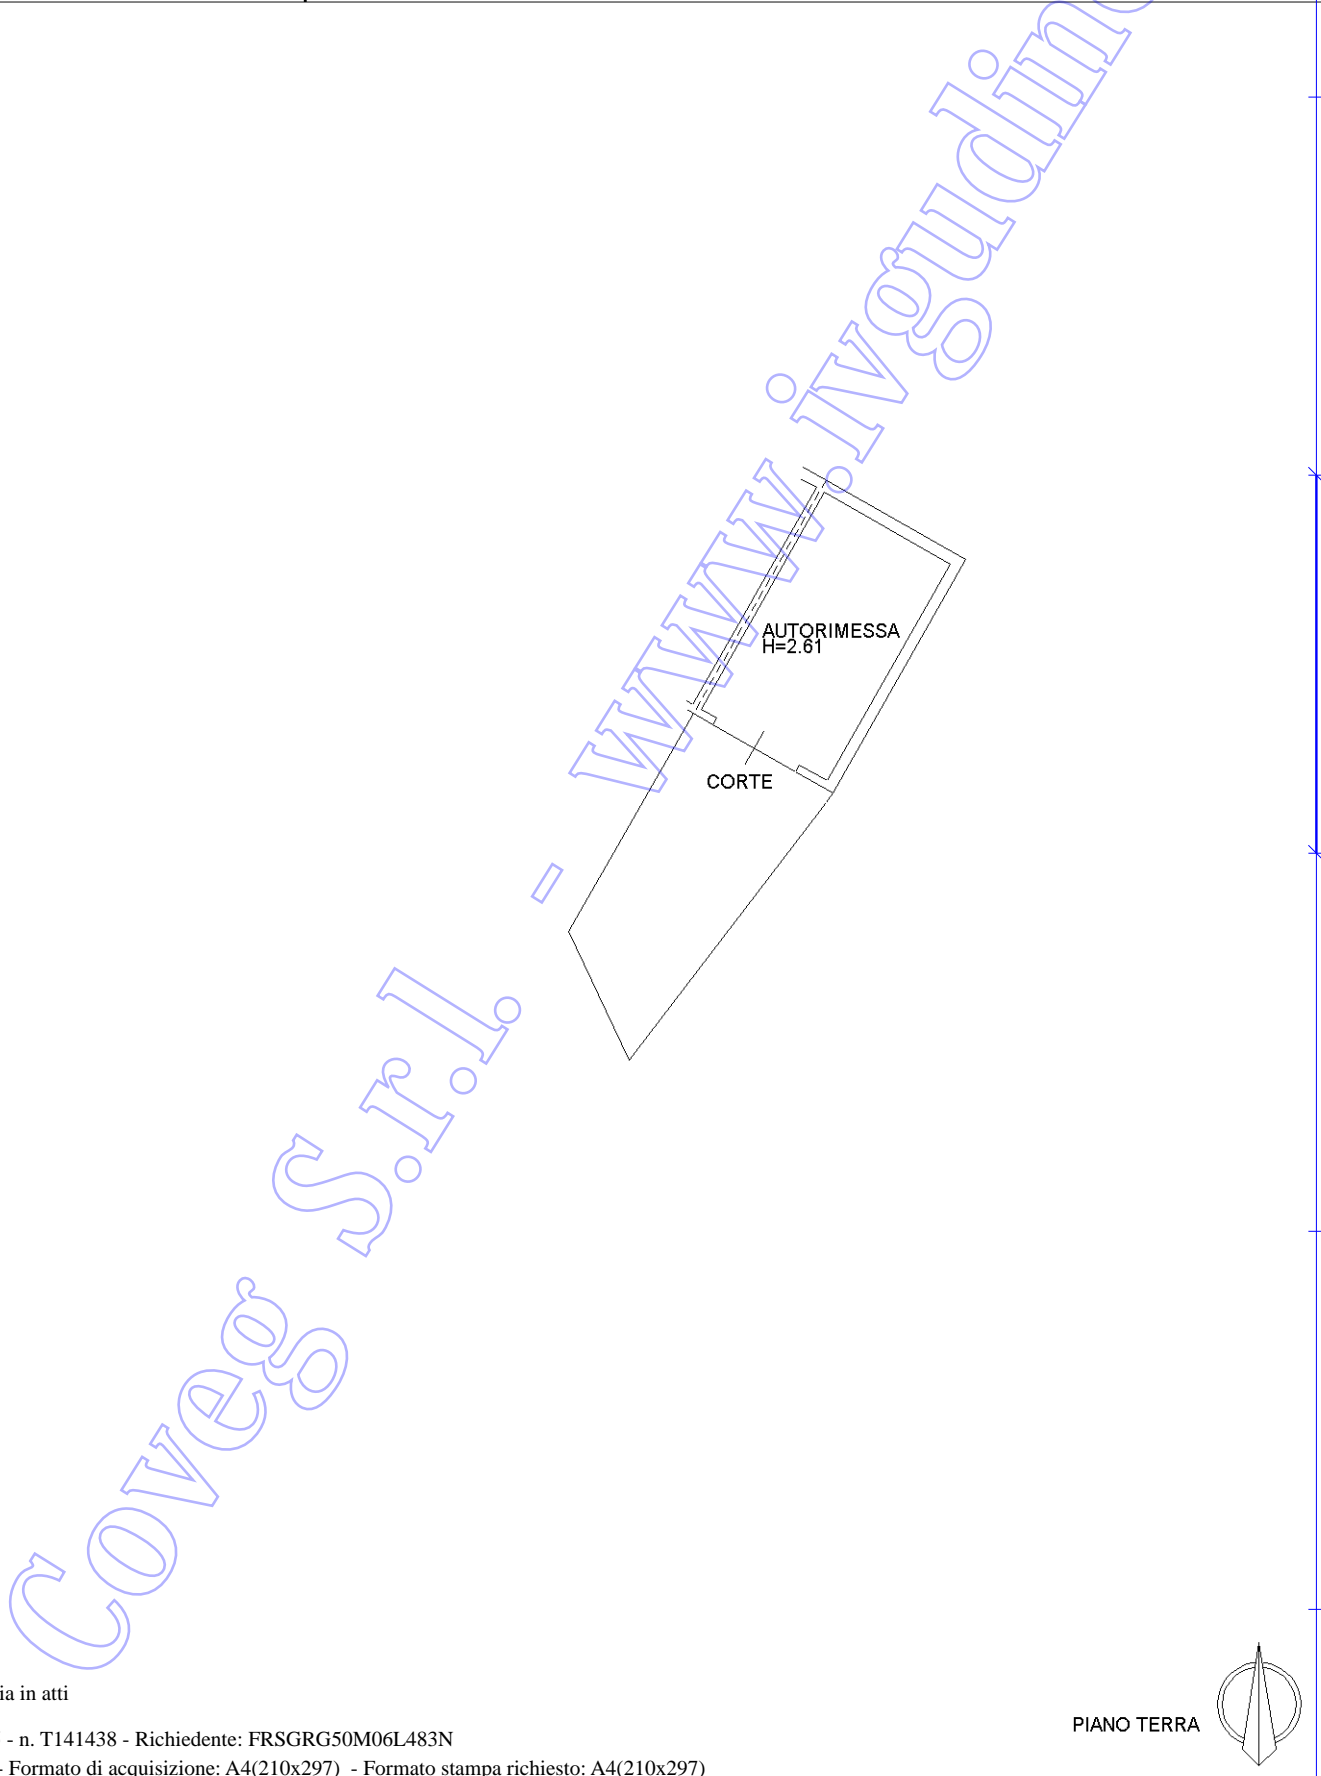

Ultima planimetria in atti

PIANO TERRA

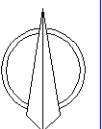

**Agenzia del Territorio
CATASTO FABBRICATI
Ufficio Provinciale di
Udine**

Dichiarazione protocollo n. UD0140626 del 21/08/2013

Planimetria di u.i.u. in Comune di **Forni Di Sopra**

Via Udine

civ.

Identificativi Catastali:

Sezione:

Foglio: **33**

Particella: **968**

Subalterno: **4**

Compilata da:
Bellina Fabrizio


Iscritto all'albo:
Periti Agrari

Prov. **Udine**

N. **723**

Scheda n. **1**


Scala **1:200**

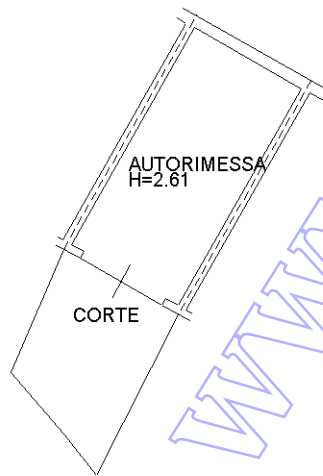

Coveg S.r.l.

Ultima planimetria in atti

PIANO TERRA

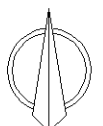

**Agenzia del Territorio
CATASTO FABBRICATI
Ufficio Provinciale di
Udine**

Dichiarazione protocollo n. UD0140626 del 21/08/2013

Planimetria di u.i.u. in Comune di **Forni Di Sopra**

Via Udine

civ.

Identificativi Catastali:

Sezione:

Foglio: **33**

Particella: **968**

Subalterno: **5**

Compilata da:
Bellina Fabrizio


Iscritto all'albo:
Periti Agrari

Prov. **Udine**

N. **723**

Scheda n. **1**

Scala **1:200**

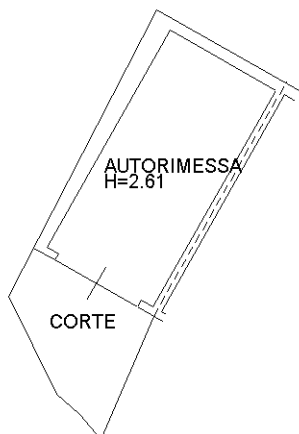

Coveg S.r.l.

Ultima planimetria in atti

