


MOD. A (Versione Catastro Edificio Urbano)
 Lic. 100
MINISTERO DELLE FINANZE
DIREZIONE GENERALE DEL CATASTO E DEI SERVIZI TECNICI ERARIALI
NUOVO CATASTO EDILIZIO URBANO
 (D. DIB. 28.07.1984, n. 521)
 Planimetria dell'immobile situato nel Comune di **ZOCCA** in via **Suor Caselli**
 Ditta **IMMOBILIARE EMILIANA S.A.S. di BELLONI ABDON** con sede in via
 Allegata alla dichiarazione presentata all'ufficio Tecnico Finitale di **Modena**

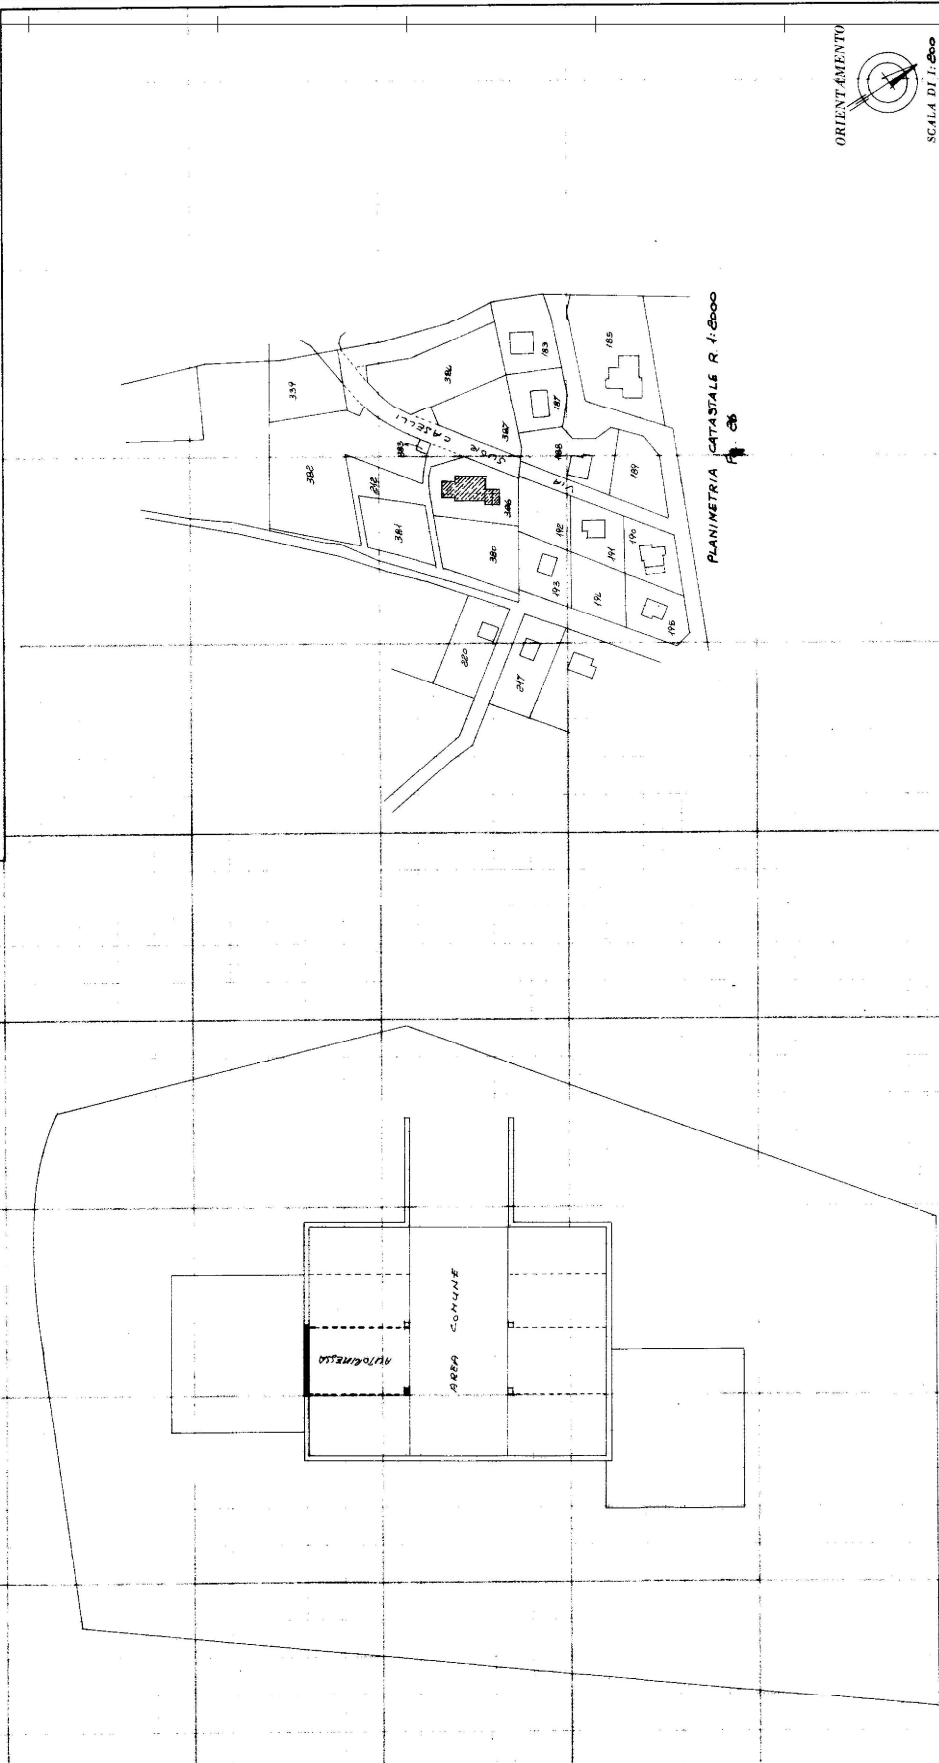

SPAZIO RISERVATO PER LE ANNOTAZIONI D'UFFICIO

DATA	- 5 AGO 1982
PROF. N°	3448
foglio	26
mapp.	386
scheda	14 / 15

Completato dal **Arch. Alberto Desco**
 Ufficialmente, come è richiesto dal Decreto
 Iscritto all'Albo de **architetti**
 della **REGIONE di Emilia Romagnola**
 DATA **4 AGO 1982**
 Firmato **Alberto Desco**

Ultima planimetria in atti