


STRALCIO P.R.G.

Foglio 8 Particella 380

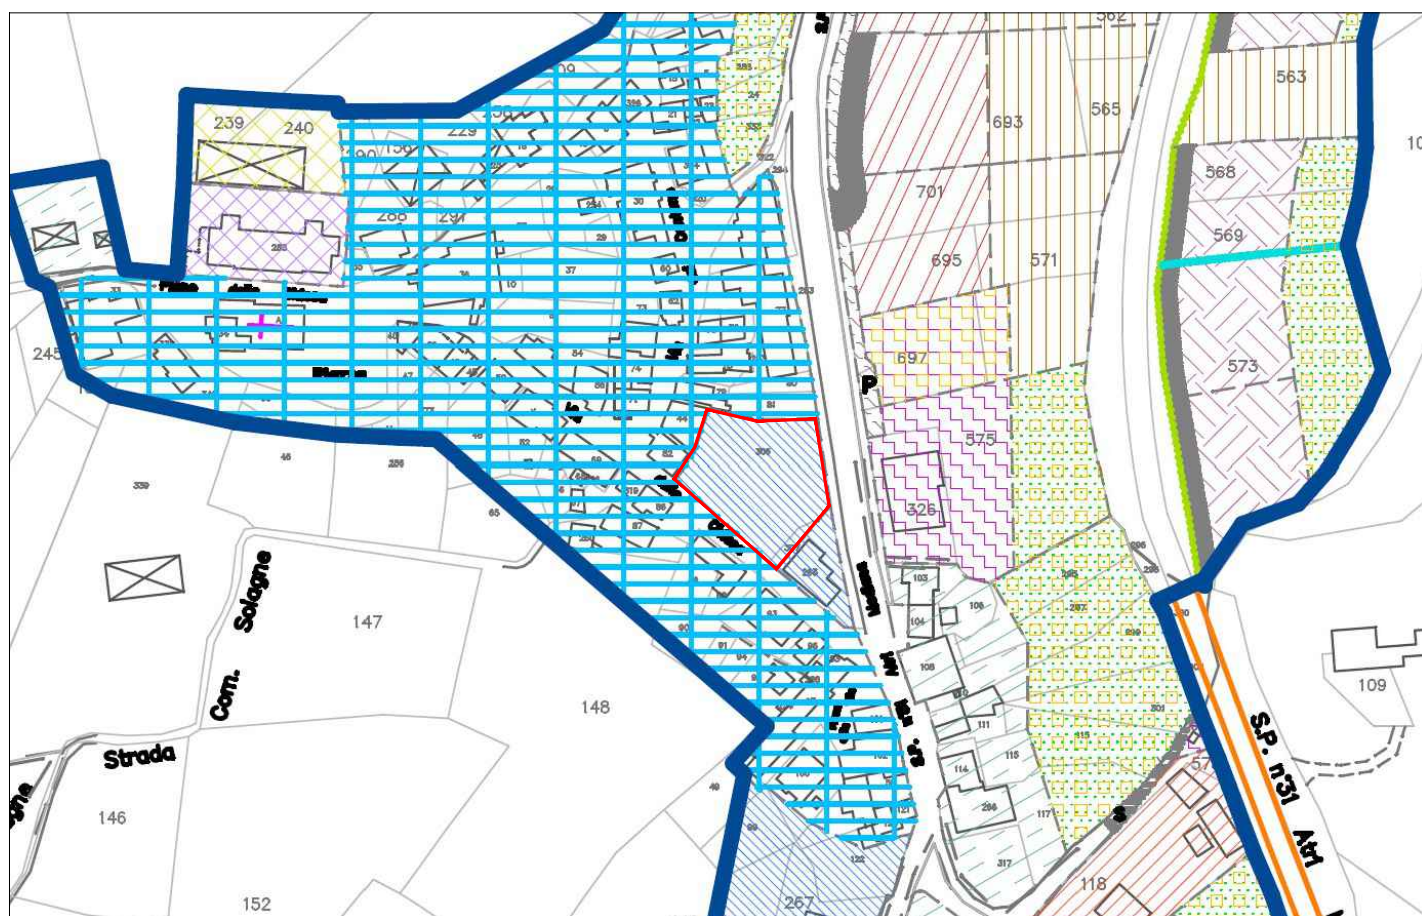

TRIBUNALE DI TERAMO

Esecuzione Immobiliare n.165/2026 R.G.E.

LOTTO Unico

INQUADRAMENTO TERRITORIALE

Il Tecnico

Geom. Francesco Gatti