

**Agenzia del Territorio
CATASTO FABBRICATI
Ufficio Provinciale di
Treviso**

Dichiarazione protocollo n. 000338299 del 18/06/2003

Planimetria di u.i.u. in Comune di Loria

Via Marangona

civ. 55

Identificativi Catastali:

Sezione: A

Foglio: 5

Particella: 420

Subalterno: 3

Compilata da:
Marcon Fulvio

Iscritto all'albo:
Geometri



Prov. Treviso

N. 837


Scheda n. 1

Scala 1:200

PIANO TERRA CON CORTE ANNESSA

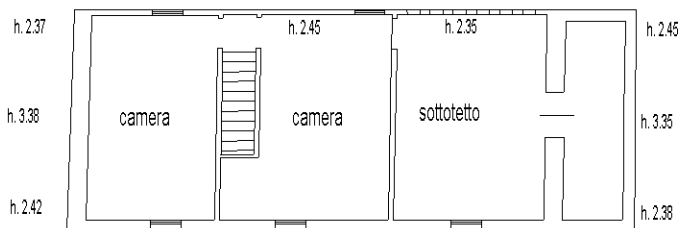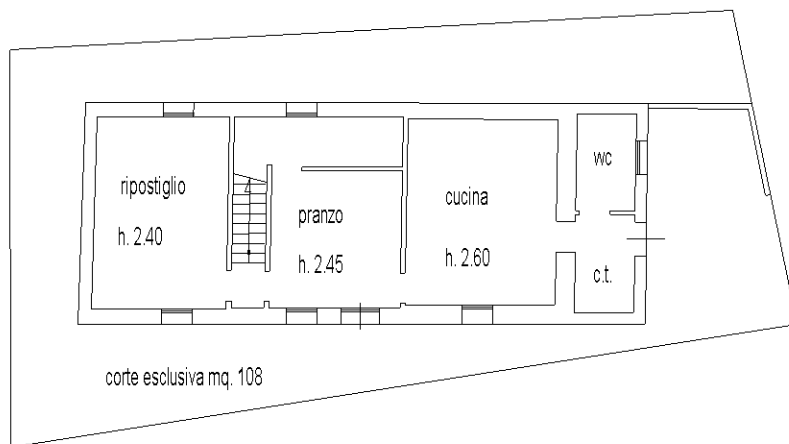

PIANO PRIMO

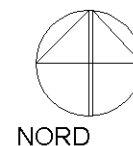

Ultima planimetria in atti