



MINISTERO DELLE FINANZE

Mod. B (Nuovo Catasto Edilizio Urbano)

DIREZIONE GENERALE DEL CATASTO E DEI SERVIZI TECNICI ERARIALI

NUOVO CATASTO EDILIZIO URBANO


(R. DECRETO-LEGGE 14 APRILE 1979, N. 452)

Planimetria dell'immobile situato nel Comune di TARZO Via RUJO


Ditta: XXXXXXXXXX

Allegata alla dichiarazione presentata all'Ufficio Tecnico Erariale di TREVISO Scheda N.°

Sub 6

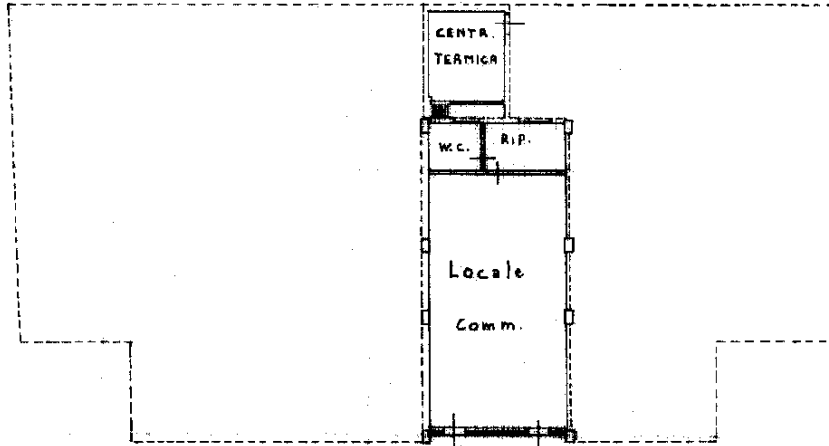

LOCALE COMMERC. (p. Semint.) H: 3.00 m.

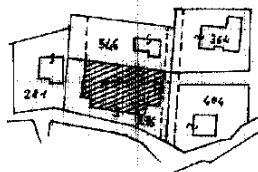

ESTRATTO DI MAPPA SCALA 1:2000

SEZIONE A
 FOGLIO IV°
 MAPPALE 276
 COMUNE TARZO 16

ORIENTAMENTO



SCALA DI 1:200

SPAZIO RISERVATO PER LE ANNOTAZIONI D'UFFICIO

DATA
PROT. N.°

Compilata dall' ING. ANTIGA ROBERTO
(Titolo, nome e cognome del tecnico)

Iscritto all'Albo degli INGEGNERI
della Provincia di TREVISO

DATA

Firma: Antiga Roberto