

Agenzia delle Entrate
CATASTO FABBRICATI
Ufficio Provinciale di
Aosta

Dichiarazione protocollo n. AO0017064 del 17/04/2018

Planimetria di u.i.u. in Comune di Champorcher

Frazione Chardonney

civ. 87

Identificativi Catastali:

Sezione:

Foglio: 27

Particella: 132

Subalterno: 10

Compilata da:

Rubagotti Andrea

Iscritto all'albo:

Geometri


Prov. Aosta

N. 1024


Scheda n. 1

Scala 1:200

Piano Seminterrato
H=2.20

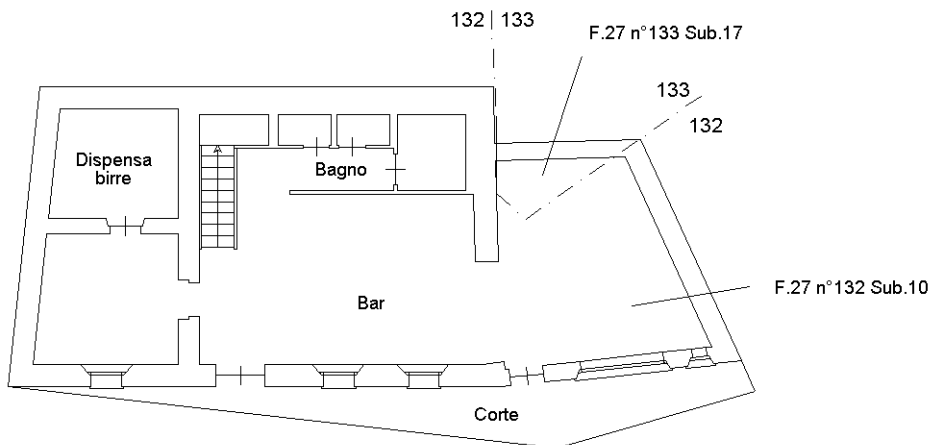

Piano Terra
H=2.20

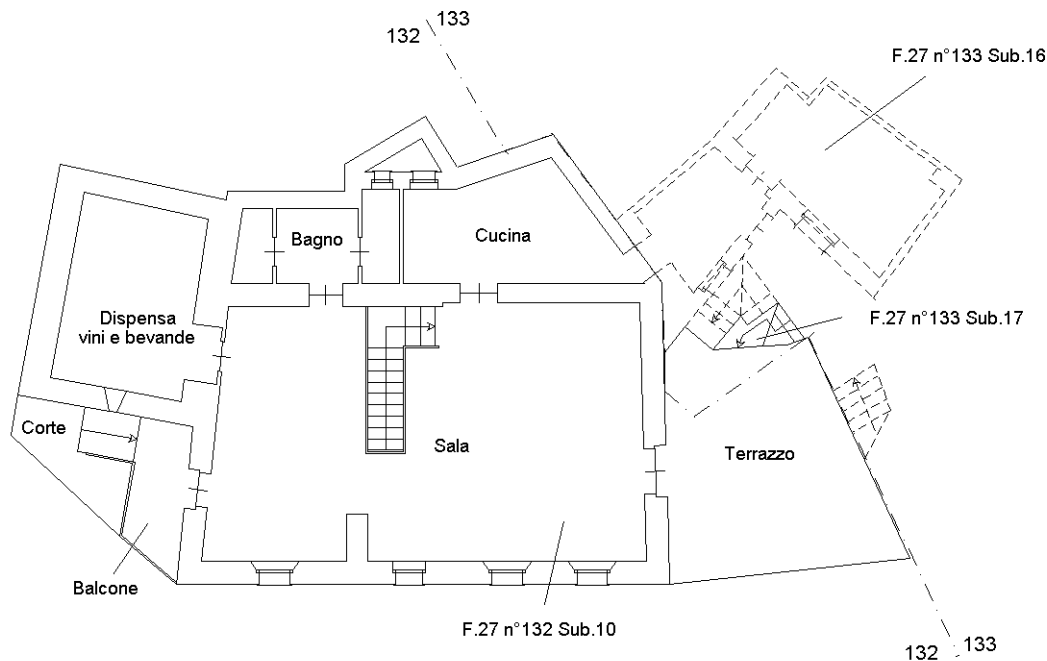

Ultima planimetria in atti