

MODULI ARIO
Fig. read 497




MINISTERO DELLE FINANZE
DIREZIONE GENERALE DEL CATASTO E DEI SS.TT.EE.
CATASTO EDILIZIO URBANO (RDL 13-4-1939, n. 652)

MOD **BN**-(CEU)

LIRE
250


Planimetria di u.i.u. in Comune di GIUSSANO via PREALPI civ.13

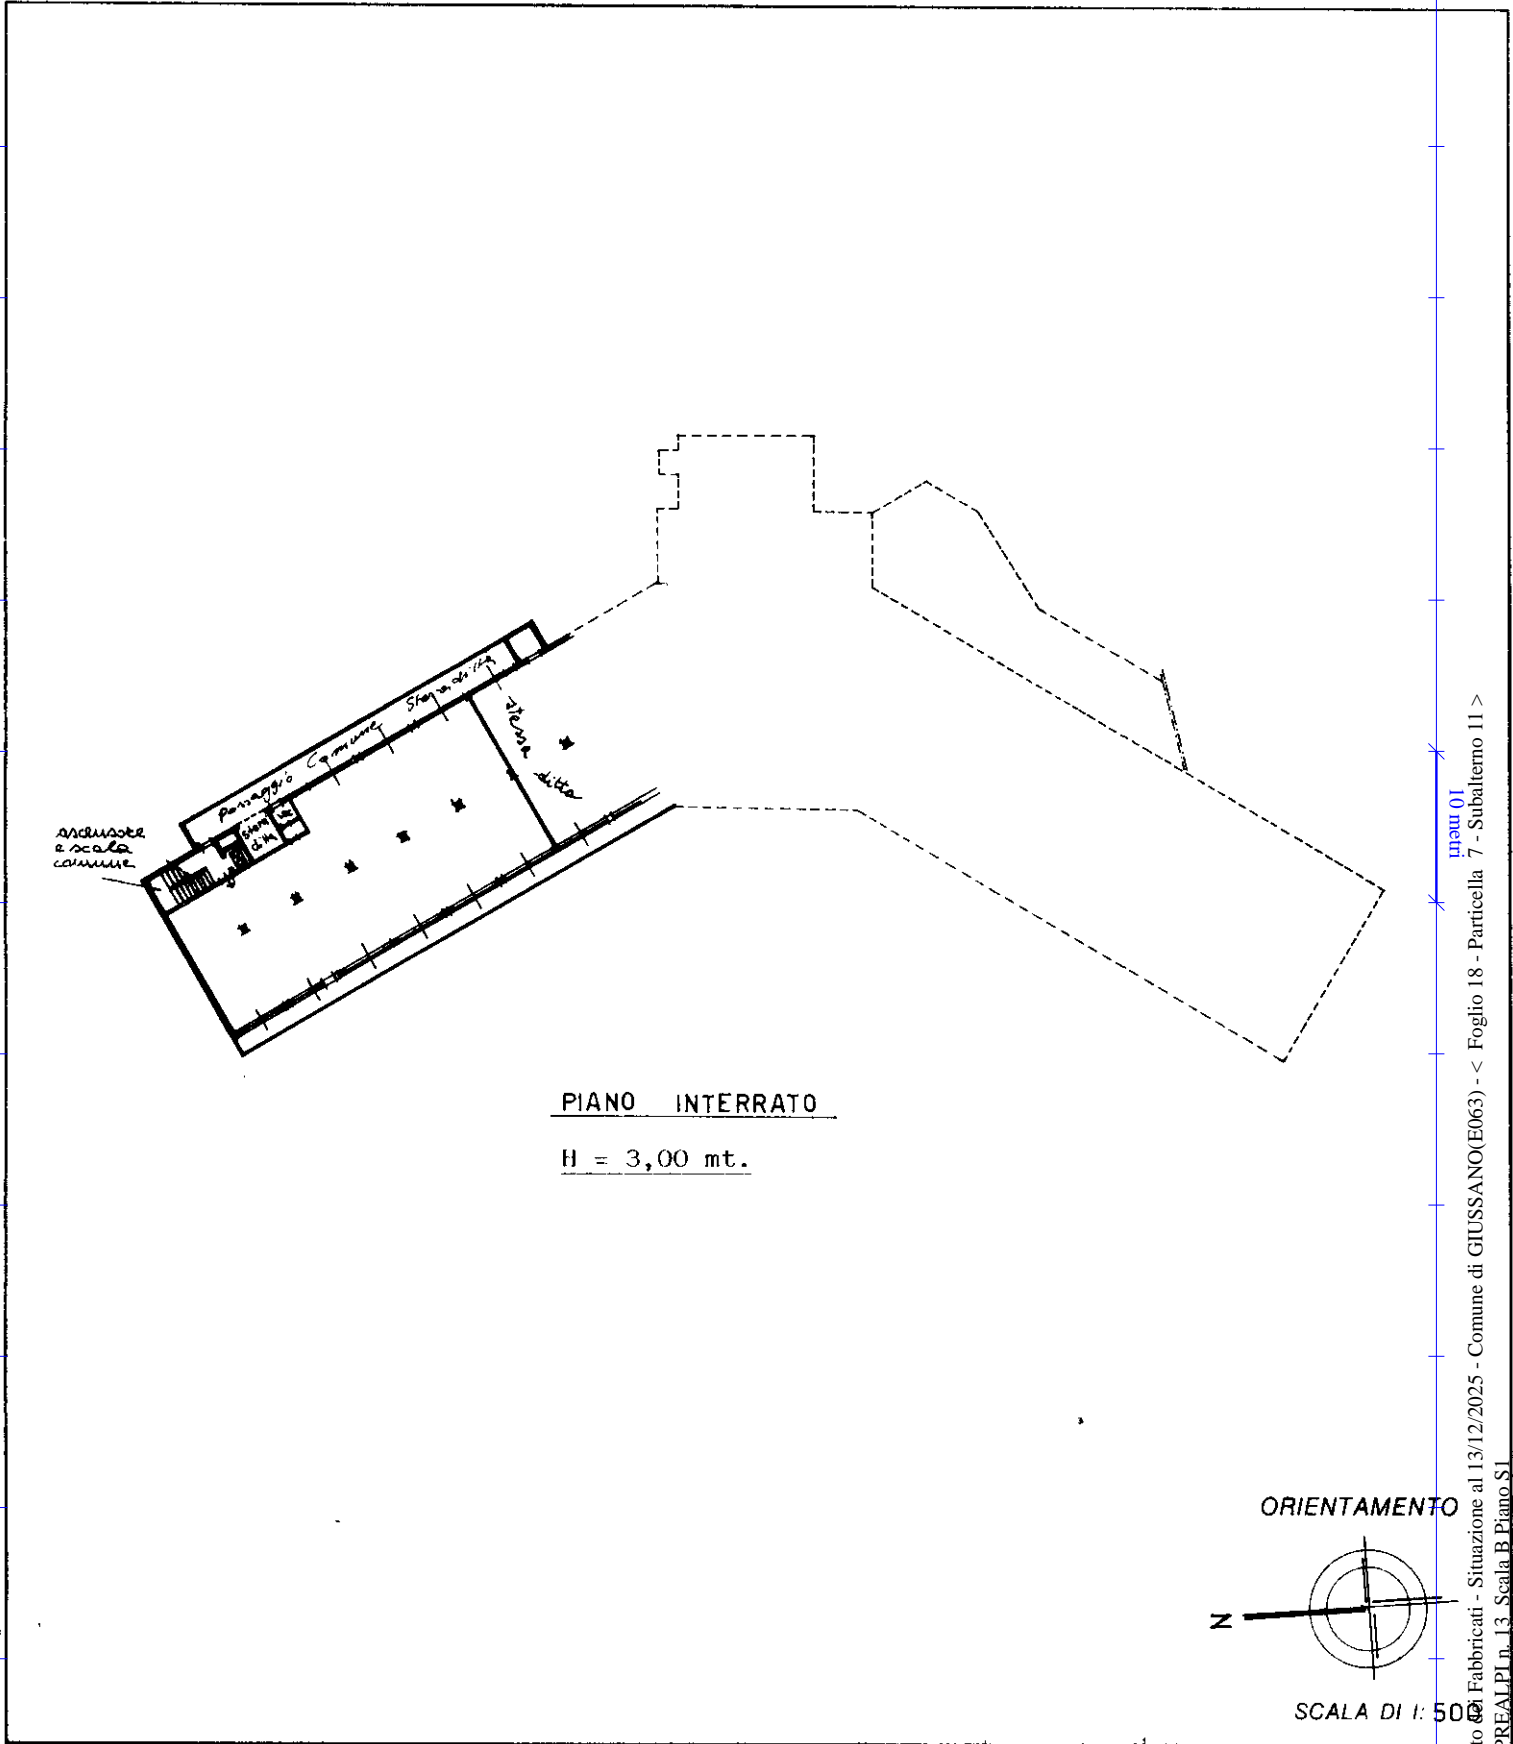

PIANO INTERRATO

H = 3,00 mt.

ORIENTAMENTO

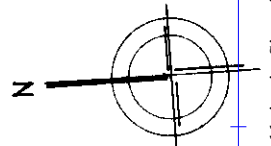

SCALA DI 1:500

Dichiarazione di NC

Denuncia di variazione

Compilata dal Geo. F. MANDRIZIO
(Titolo, cognome o nome)

RISERVATO ALL'UFFICIO

Ultima planimetria in atti

Isolato all'atto di GEOMETRI

Data presentazione: 09/08/1990 - Data: 13/12/2025 - n. T24488 - Richiedente: BSLVTR74B22F205V

Totale schede: 1 - Formato di acquisizione: A4(210x297) - Formato stampa: A4(210x297) - n. 3323

F. 18 sub 1

data Firma

Catasto di Fabbricati - Situazione al 13/12/2025 - Comune di GIUSSANO(E063) - < Foglio 18 - Particella 7 - Subalterno 11 >
VIA PREALPI n. 13 - Scala B Piano S1

Borne Istituto Poligrafico e Zecca dello Stato - P.V.