

MODULARIO
F. sig. rend. 497




MINISTERO DELLE FINANZE
DIREZIONE GENERALE DEL CATASTO E DEI SS TT.EE.
CATASTO EDILIZIO URBANO (RDL 13-4-1939, n. 652)

MOD **BN** (CEU)

LIRE
350

Planimetria di u.i.u. in Comune di GIUSSANO via PREALPI civ. 13

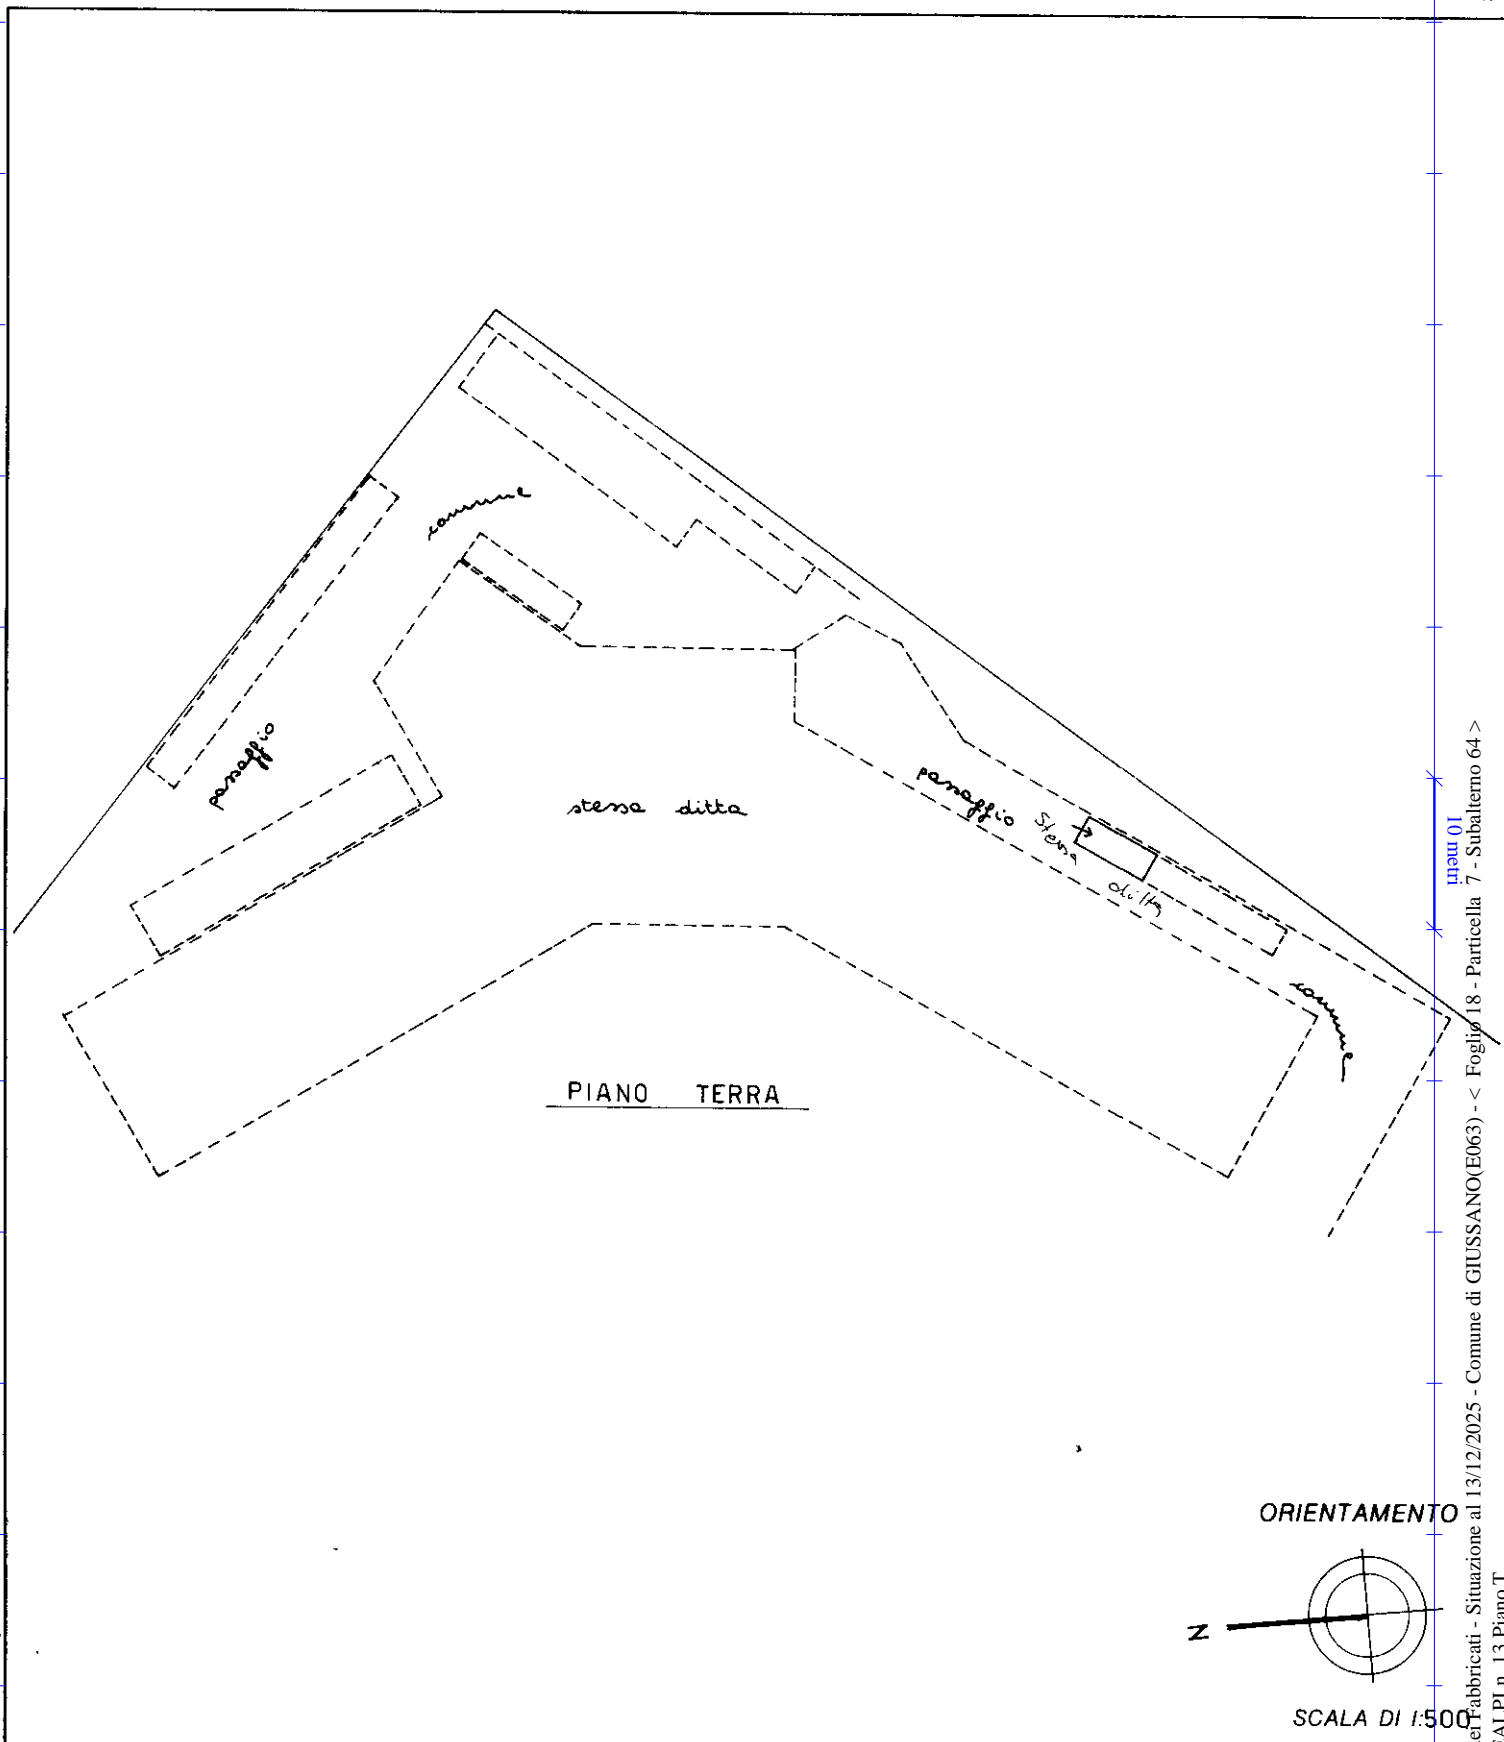

Roma - Istituto Poligrafico e Zecca dello Stato - P.V.

Catasto dei Fabbricati - Situazione al 13/12/2025 - Comune di GIUSSANO(E063) - < Foglio 18 - Particella 7 - Subalterno 64 >
VIA PREALPI n. 13 Piano T

Dichiarazione di N.C.
Denuncia di variazione

Compilata dal Ge...
(Titolo, cognome e nome)

RISERVATO ALL'UFFICIO

Ultima planimetria in atti
Identificativi catastali

Iscritto all'albo dei GEOMETRI

Data presentazione: 09/08/1991 - Data: 13/12/2025 - n. T24492 - Richiedente: MILANO
della provincia di MILANO n. 3323
Totale schede: 1 - Formato di acquisizione: A4(210x297) - Formato stampa richiesto: A4(210x297)
data 1/1/2025 Firma [Signature]

porzione CV nuovo sub.