

**Agenzia del Territorio  
CATASTO FABBRICATI  
Ufficio Provinciale di  
Prato**

Dichiarazione protocollo n. PO0089080 del 02/08/2007

Planimetria di u.i.u. in Comune di Prato

Nuova Strada Di Prg

civ. SNC

Identificativi Catastali:

Sezione:

Foglio: 37

Particella: 433

Subalterno: 20

Compilata da:  
Calamai Andrea

Iscritto all'albo:  
Geometri

Prov. Prato


N. 531

Scheda n. 1

Scala 1:200

**PIANO TERZO**  
h 270

LATO  
VIA BOLOGNA

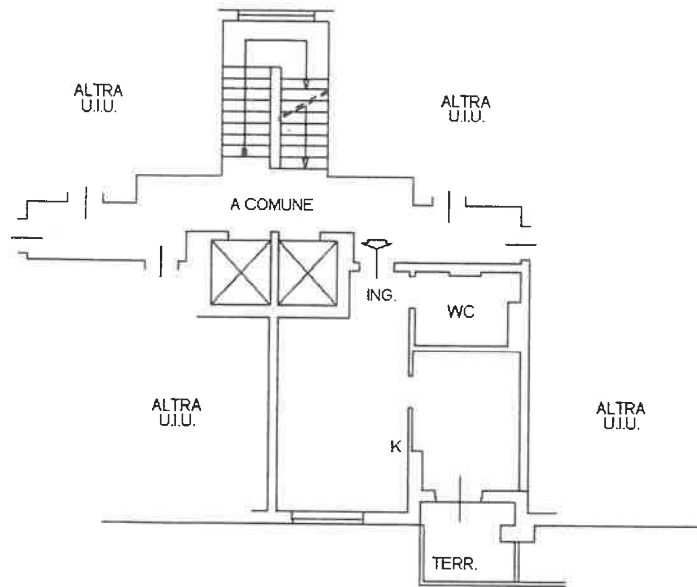

LATO  
PIAZZA DEL MERCATO NUOVO

Ultima planimetria in atti

Data: 22/10/2021 - n. T32243 - Richiedente: CPPLRD50L26G999G

Totale schede: 1 - Formato di acquisizione: A4(210x297) - Formato stampa richiesto: A4(210x297)



Firmato Da: COPPI LEONARDO - Situazione al 22/10/2021 - Comune di PRATO (59000) - Foglio 37 - Particella 433 - Subalterno 20 - Catasto Fabbricati - Emissione Da: ARUBAPEC S.P.A. NG CA 3 - Serial#: 18840176289801ab11800f2e2822fe

**Agenzia del Territorio  
CATASTO FABBRICATI  
Ufficio Provinciale di  
Prato**

Dichiarazione protocollo n. PO0089080 del 02/08/2007

Planimetria di u.i.u. in Comune di Prato

Nuova Strada Di Prg

civ. SNC

Identificativi Catastali:

Sezione:

Foglio: 37

Particella: 433

Subalterno: 43

Compilata da:  
Calamai Andrea

Iscritto all'albo:  
Geometri

Prov. Prato


N. 531

Scheda n. 1

Scala 1:200

# PIANO PRIMO INTERRATO h 250

LATO  
VIA BOLOGNA

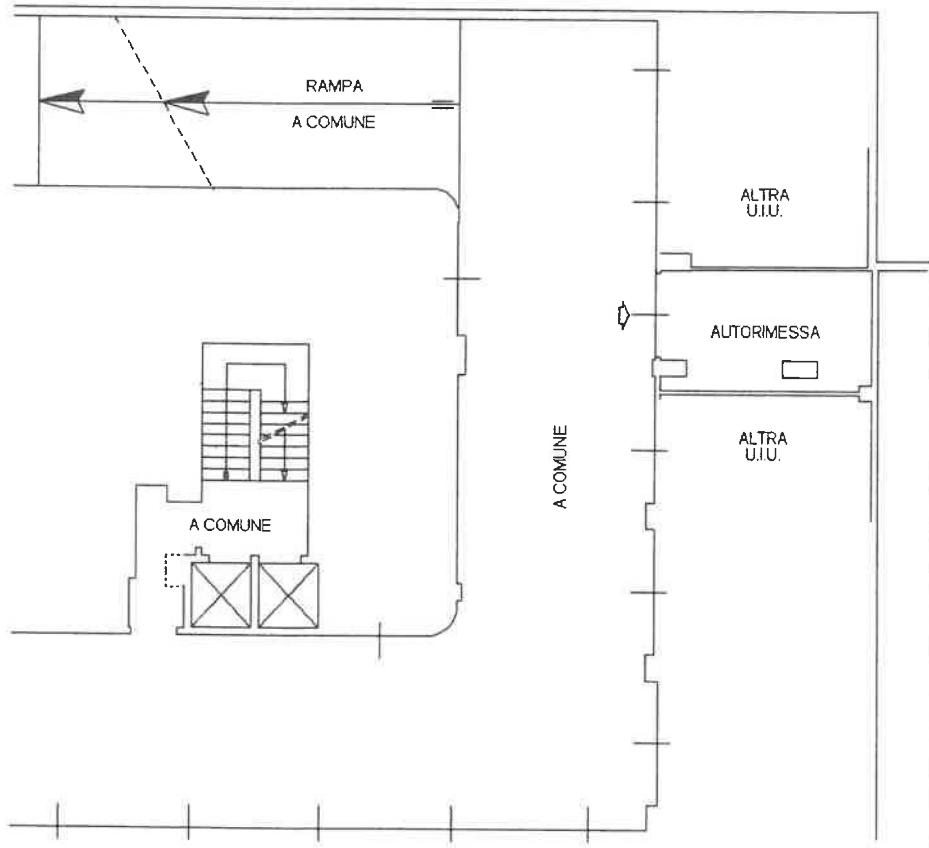

LATO  
PIAZZA DEL MERCATO NUOVO

Ultima planimetria in atti

Data: 22/10/2021 - n. T35049 - Richiedente: CPPLRD50L26G999G

Totale schede: 1 - Formato di acquisizione: A4(210x297) - Formato stampa richiesto: A4(210x297)

