



Vista aerea dell'isolato da Google Maps.



Vista aerea dell'isolato da Google Earth pro.



Vista dell'edificio, prospetto principale n. civico 2 – via Salvatore Di Gaetano



Vista dell'edificio, prospetto principale.



Vista prospetto lato est.




Vista dell'edificio lato est.



Vista dell'edificio lato ovest.



Vista dell'edificio prospetto retrostante.

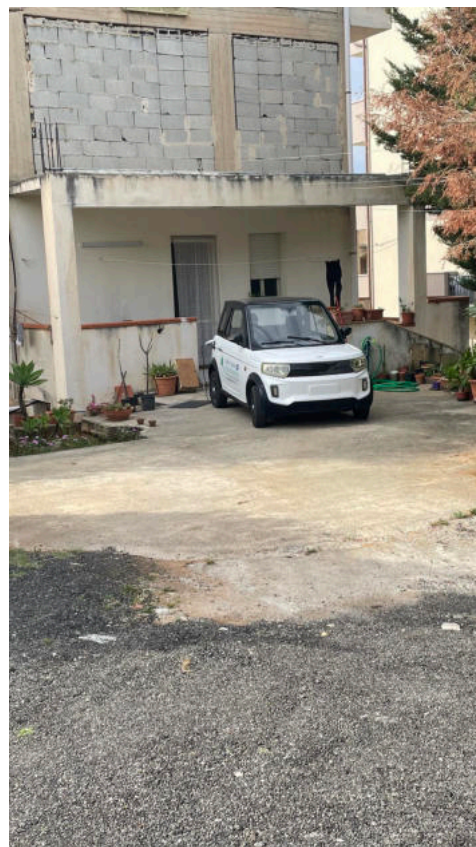


Vista dell'edificio prospetto retrostante – terrazzo annesso al vano cucina

PLANIMETRIA stato di fatto

Immobile via Mario Rapisardi Trappeto (Pa) - piano seminterrato
N.C.E.U. foglio 4, par.IIa 1629

scala 1:100

Punti di scatto fotografico

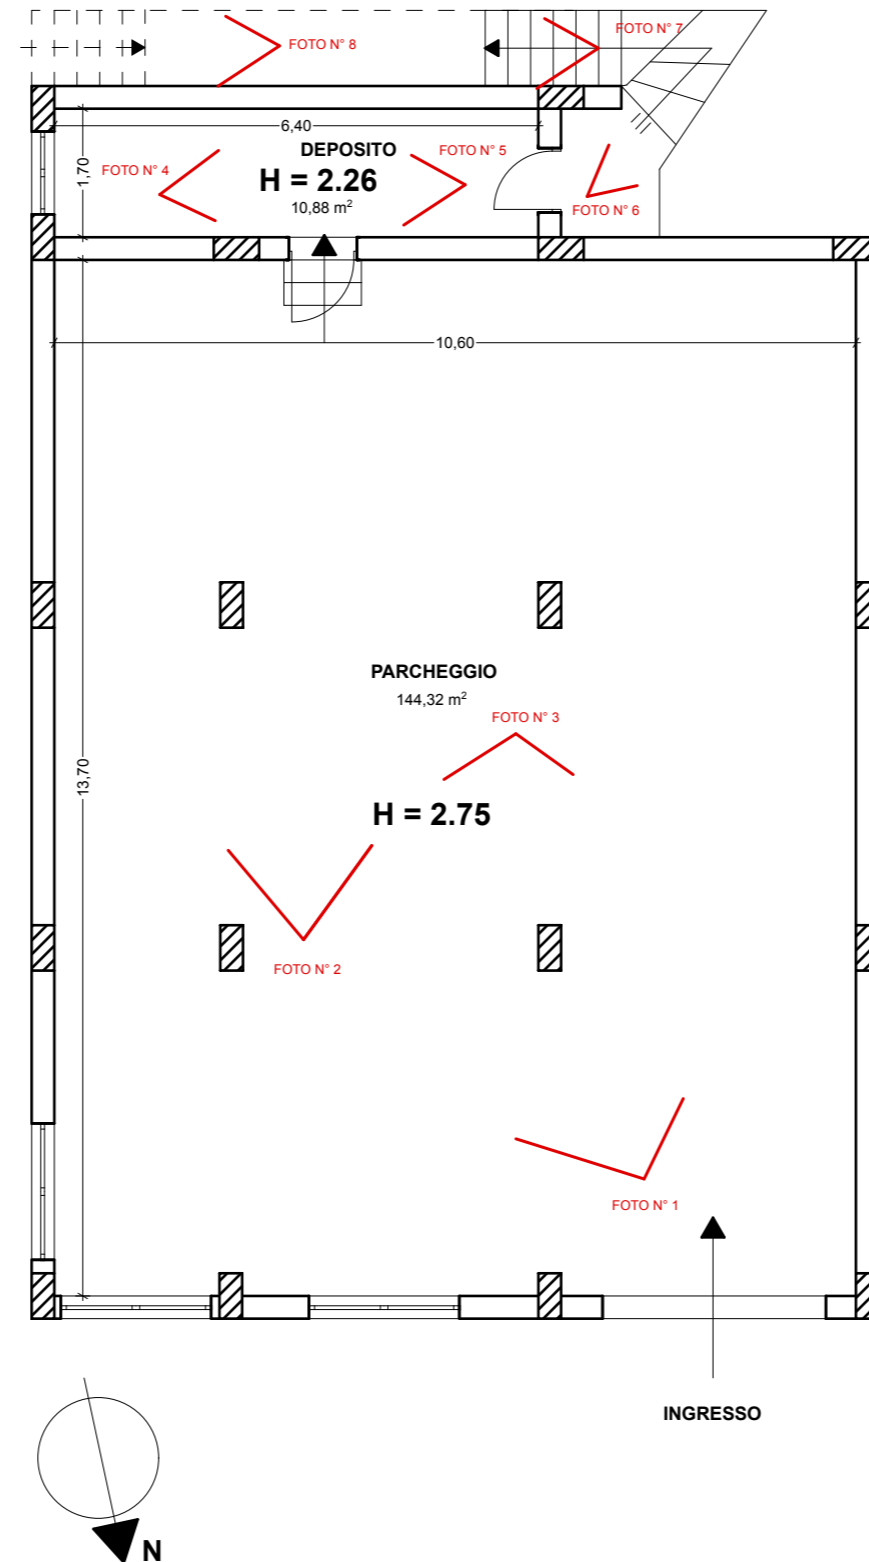



Vista del prospetto principale – accesso al piano seminterrato.



Foto 1. Vista del piano seminterrato.



Foto 2. Vista del piano seminterrato



Foto 3. Vista del piano seminterrato.



Foto 4 – 5. Vista del locale deposito al piano seminterrato.

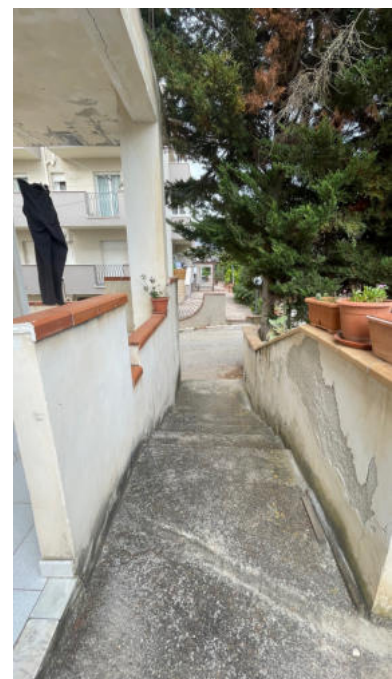


Foto 6 – 7 – 8. Vista del corpo scala di collegamento PS1 e piano rialzato.

PLANIMETRIA stato di fatto

Immobile via Mario Rapisardi Trappeto (Pa) - piano rialzato -
N.C.E.U. foglio 4, par.IIa 1629

scala 1:100

H = 3.20

Punti di scatto fotografico

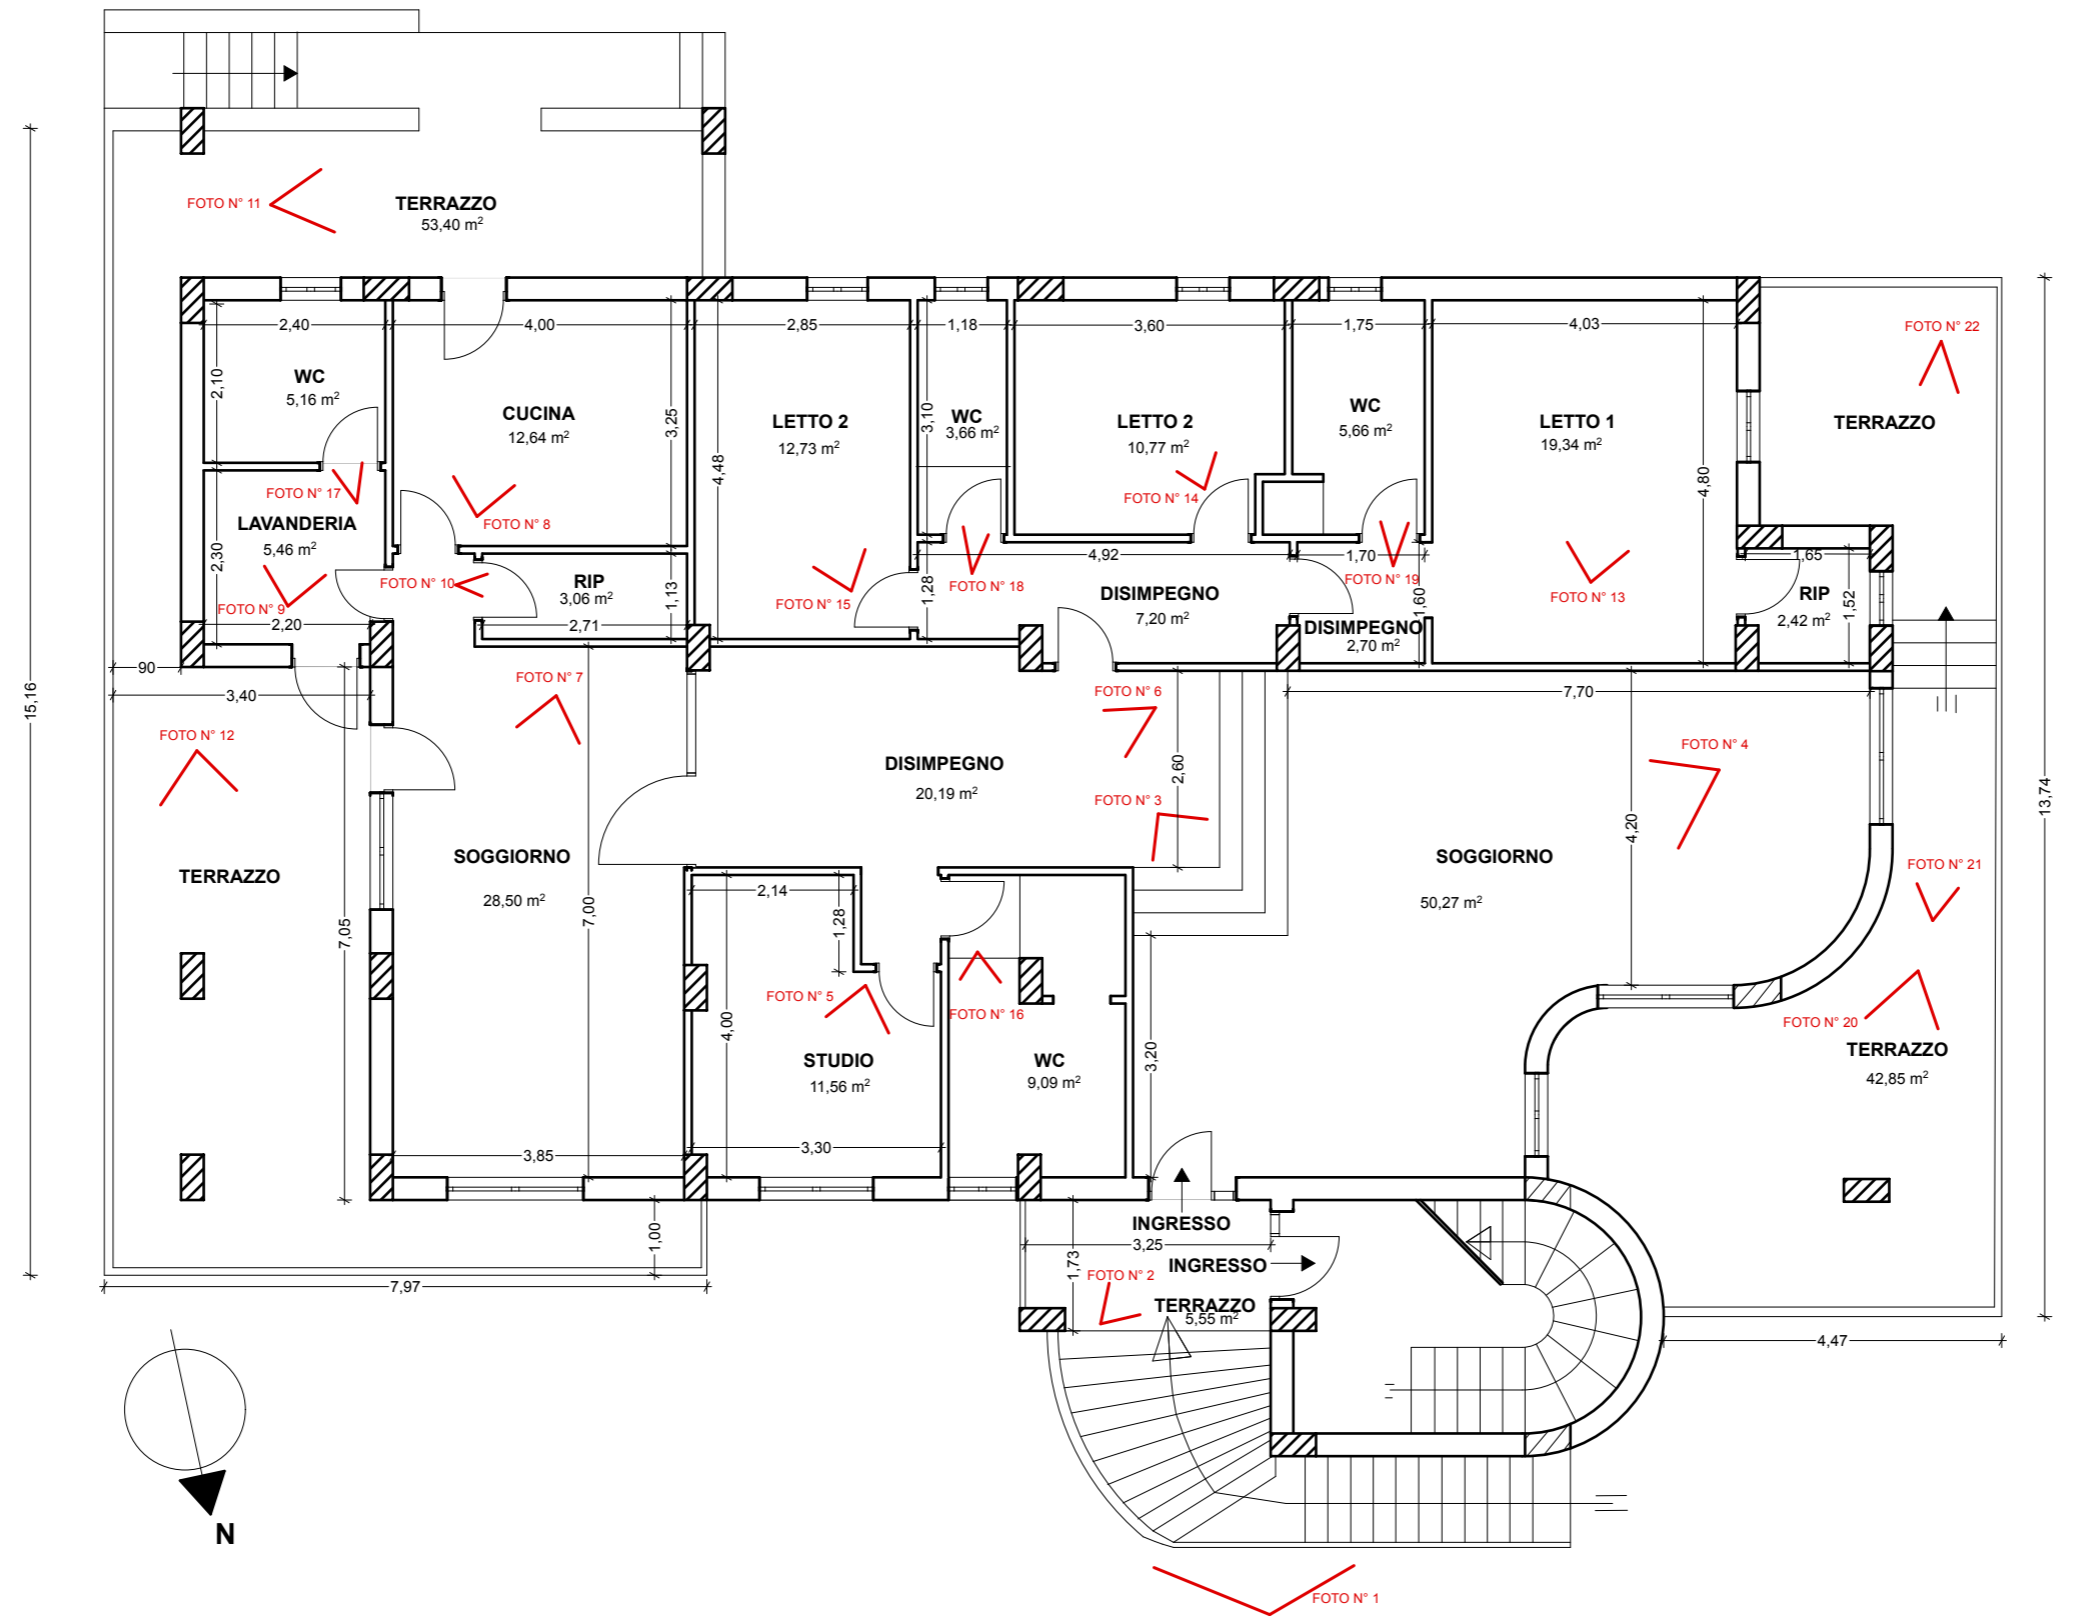




Foto 1. Vista ingresso principale al piano rialzato.



Foto 2. Vista ingressi principali a sinistra: piano rialzato, a destra ai piani 1 e 2.



Foto 3. Vista del vano soggiorno – piano rialzato.



Foto 4. Vista del vano ingresso su soggiorno – piano rialzato.

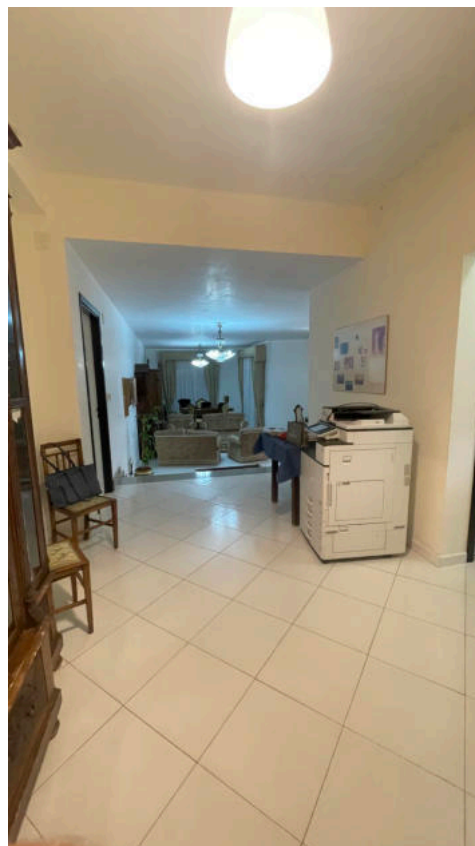


Foto 5 - 6. Vista del vano studio e vano disimpegno – piano rialzato.



Foto 7. Vista del vano sala da pranzo – piano rialzato.

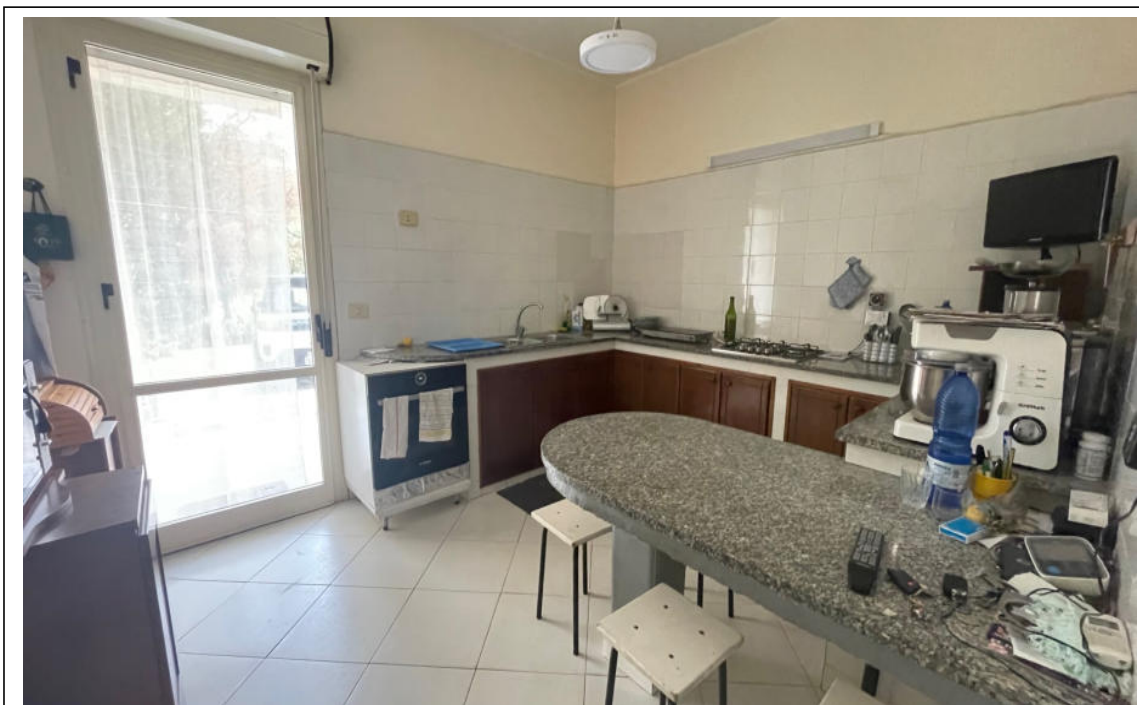


Foto 8. Vista del vano cucina – piano rialzato.



Foto 9. Vista del vano lavanderia – piano rialzato.



Foto 10 – 11. vista del vano ripostiglio e terrazzo di pertinenza lato cucina – piano rialzato.



Foto12. vista del terrazzo annesso al vano sala da pranzo – piano rialzato.



Foto 13. Vista del vano letto 1 – piano rialzato.



Foto 14 - 15 Vista del vano letto 2 e 3 – piano rialzato.

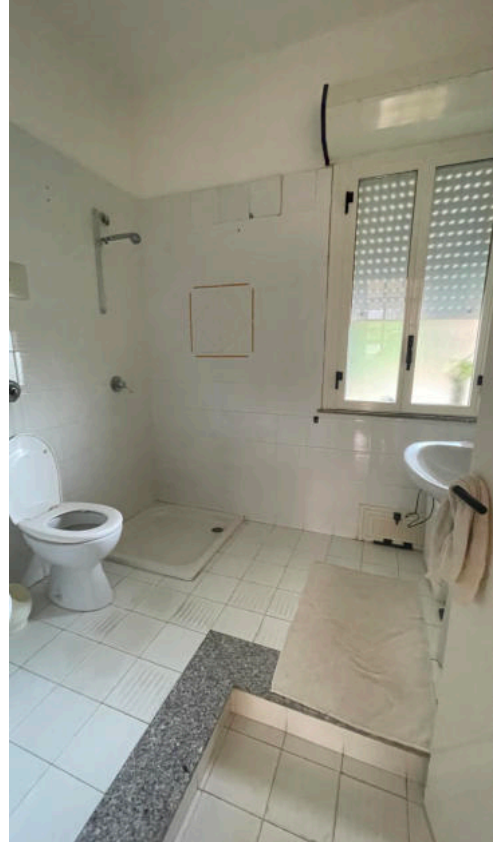
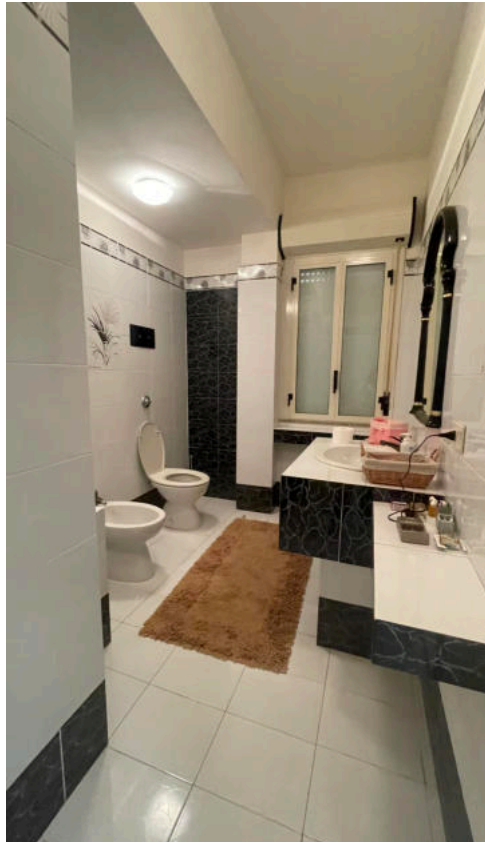


Foto 16 – 17. Vista del vano wc 1 e 2 – piano rialzato.

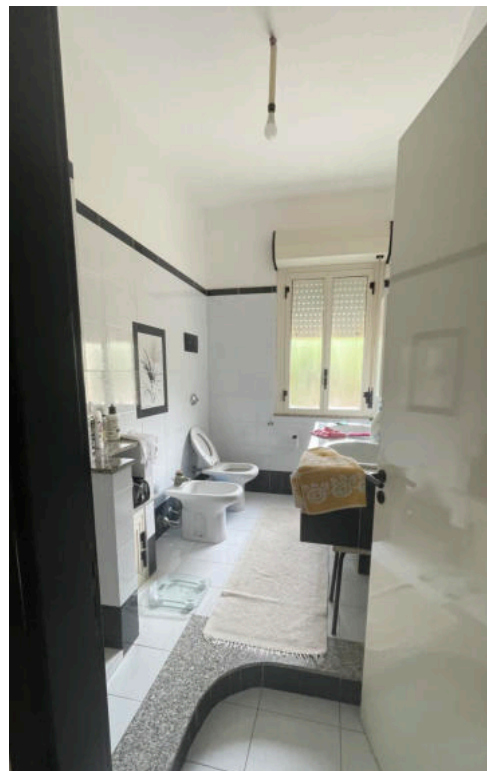
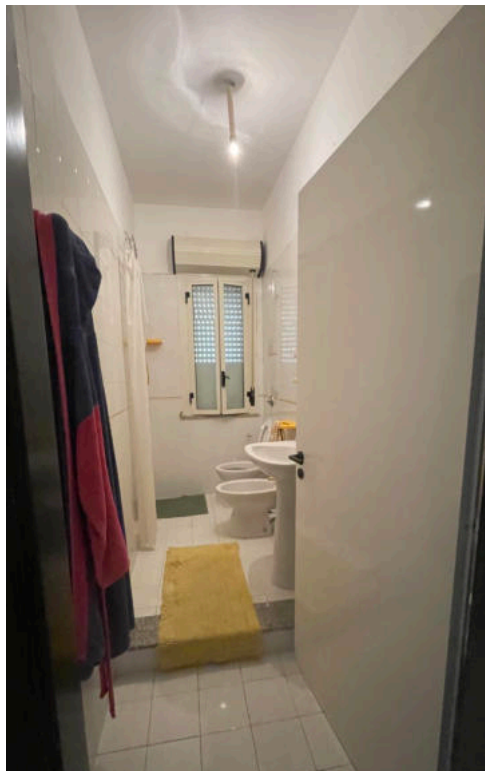


Foto 18 – 19. Vista del vano wc 3 e 4 – piano rialzato.



Foto 20. Vista del terrazzo lato ovest – piano rialzato.



Foto 21 – 22. Vista del terrazzo lato ovest – piano rialzato.

PLANIMETRIA stato di fatto

Immobile via Mario Rapisardi Trappeto (Pa) - piano primo
N.C.E.U. foglio 4, par.IIa 1629

scala 1:100

H = 3.20

Punti di scatto fotografico

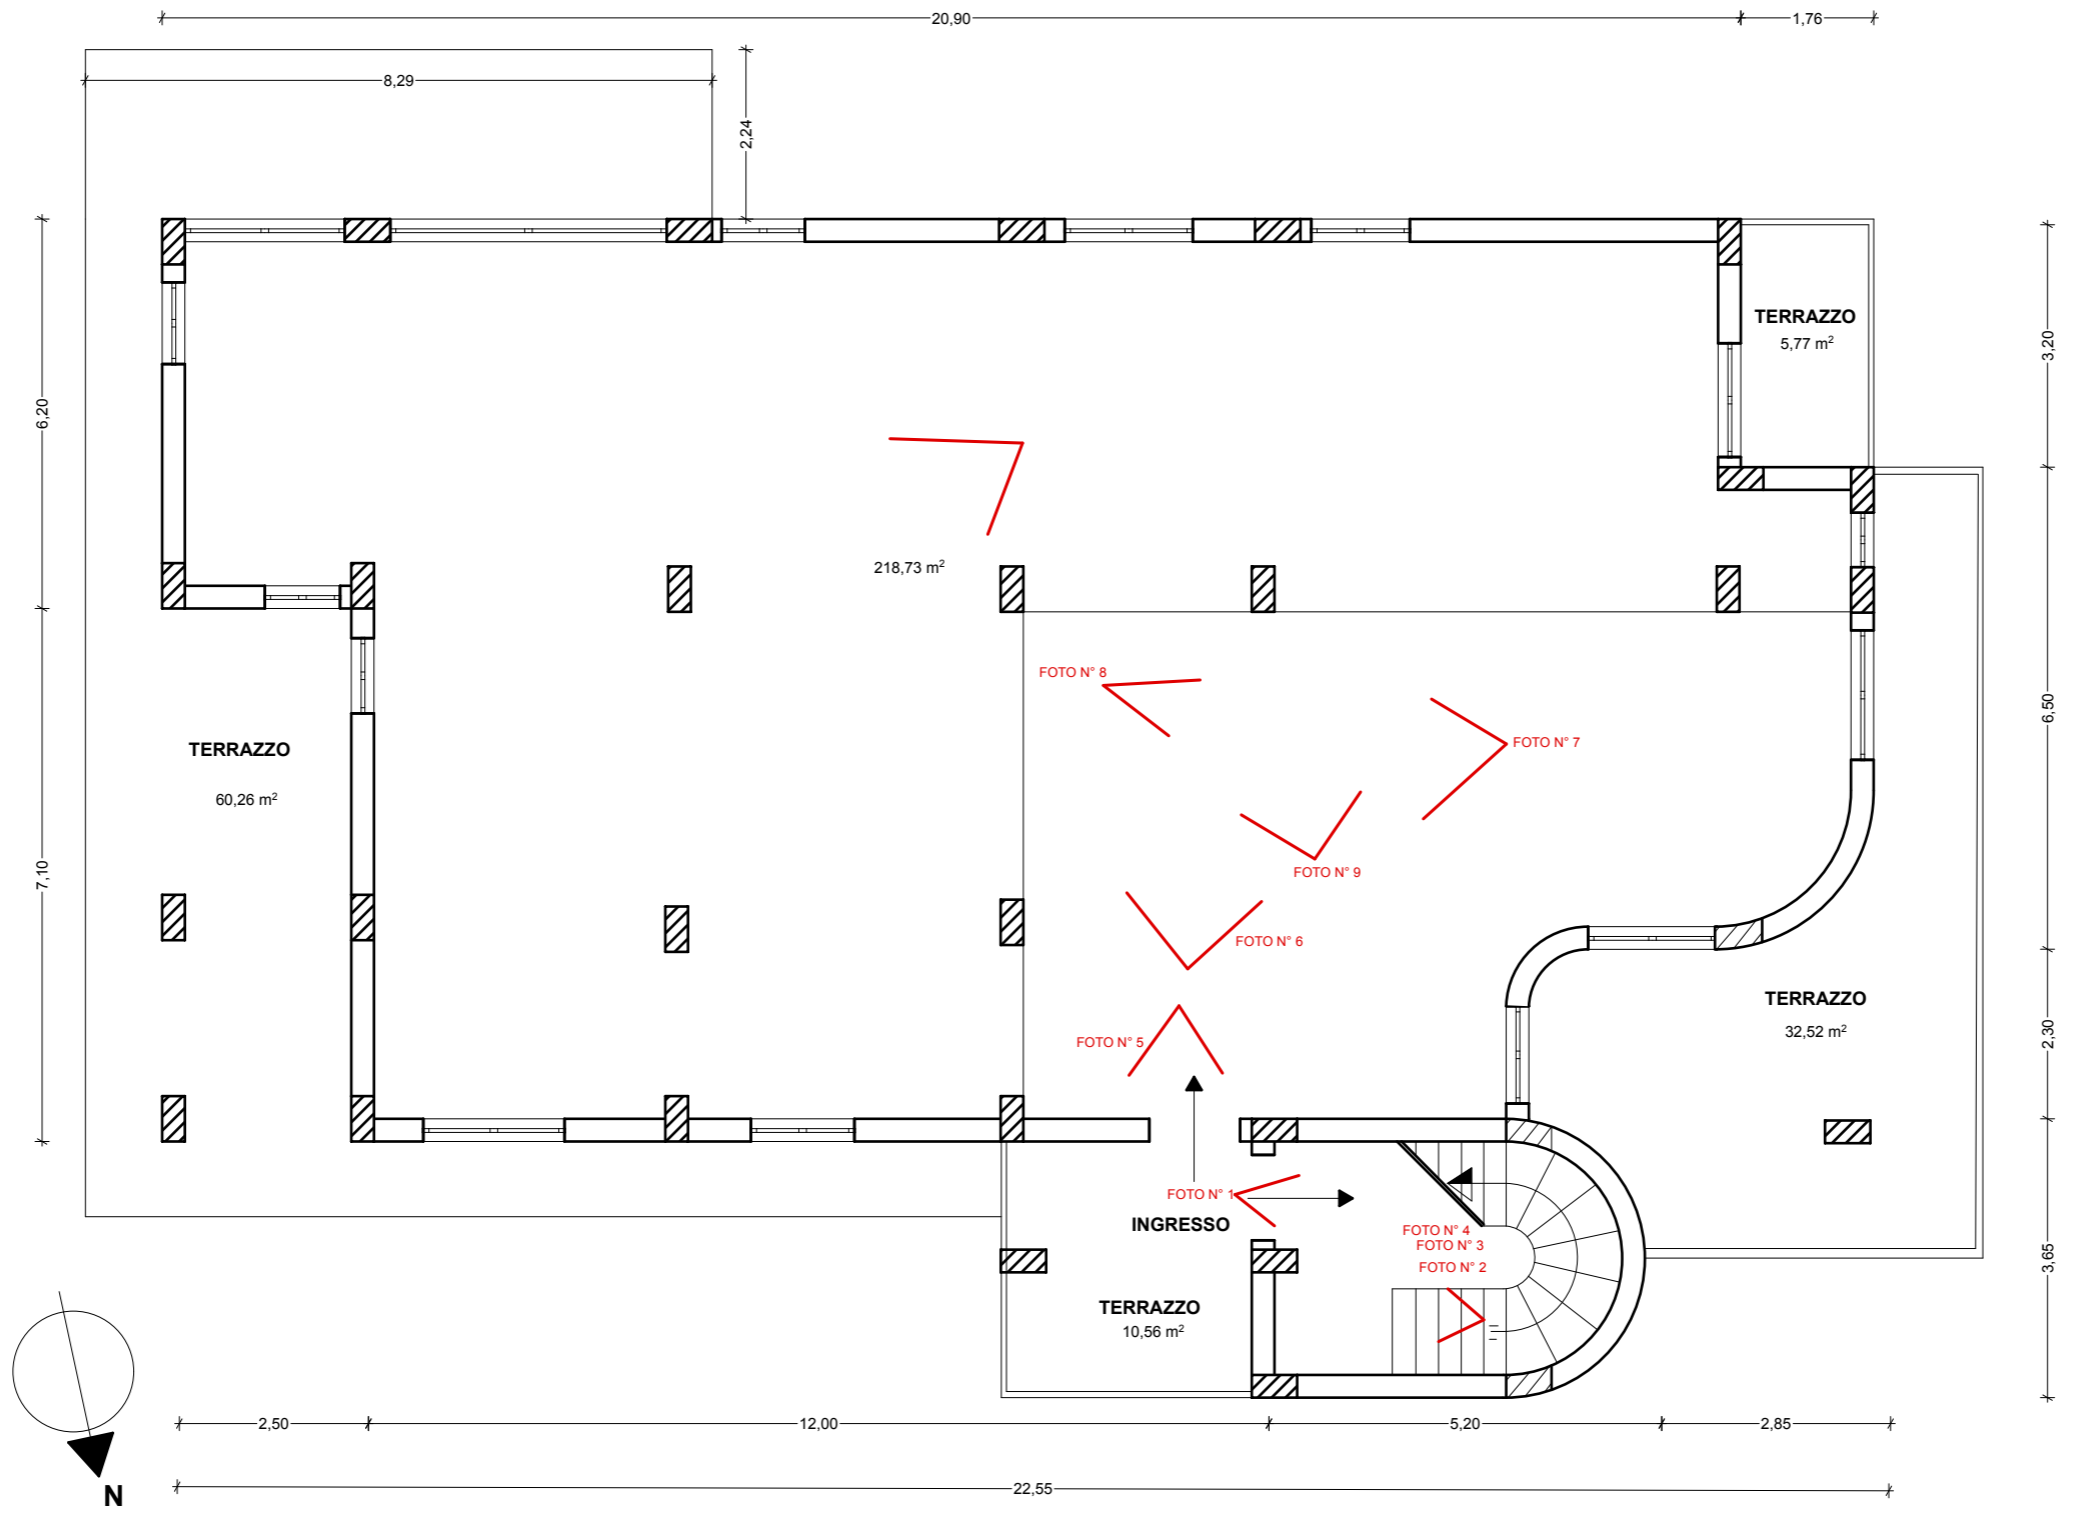




Foto 1 - 2 Vista ingresso principale e corpo scala interno ai piani 1 e 2



Foto 3 - 4. Vista del corpo scala interno di collegamento ai piani 1 e 2.



Foto 5 – 6. Vista ingresso al piano 1.



Foto 7. Vista del locale piano primo.



Foto 8. Vista del locale piano primo.



Foto 9. Vista del locale piano primo.

PLANIMETRIA stato di fatto

Immobile via Mario Rapisardi Trappeto (Pa) - piano secondo
N.C.E.U. foglio 4, par.IIa 1629

scala 1:100

H = 3.20

Punti di scatto fotografico

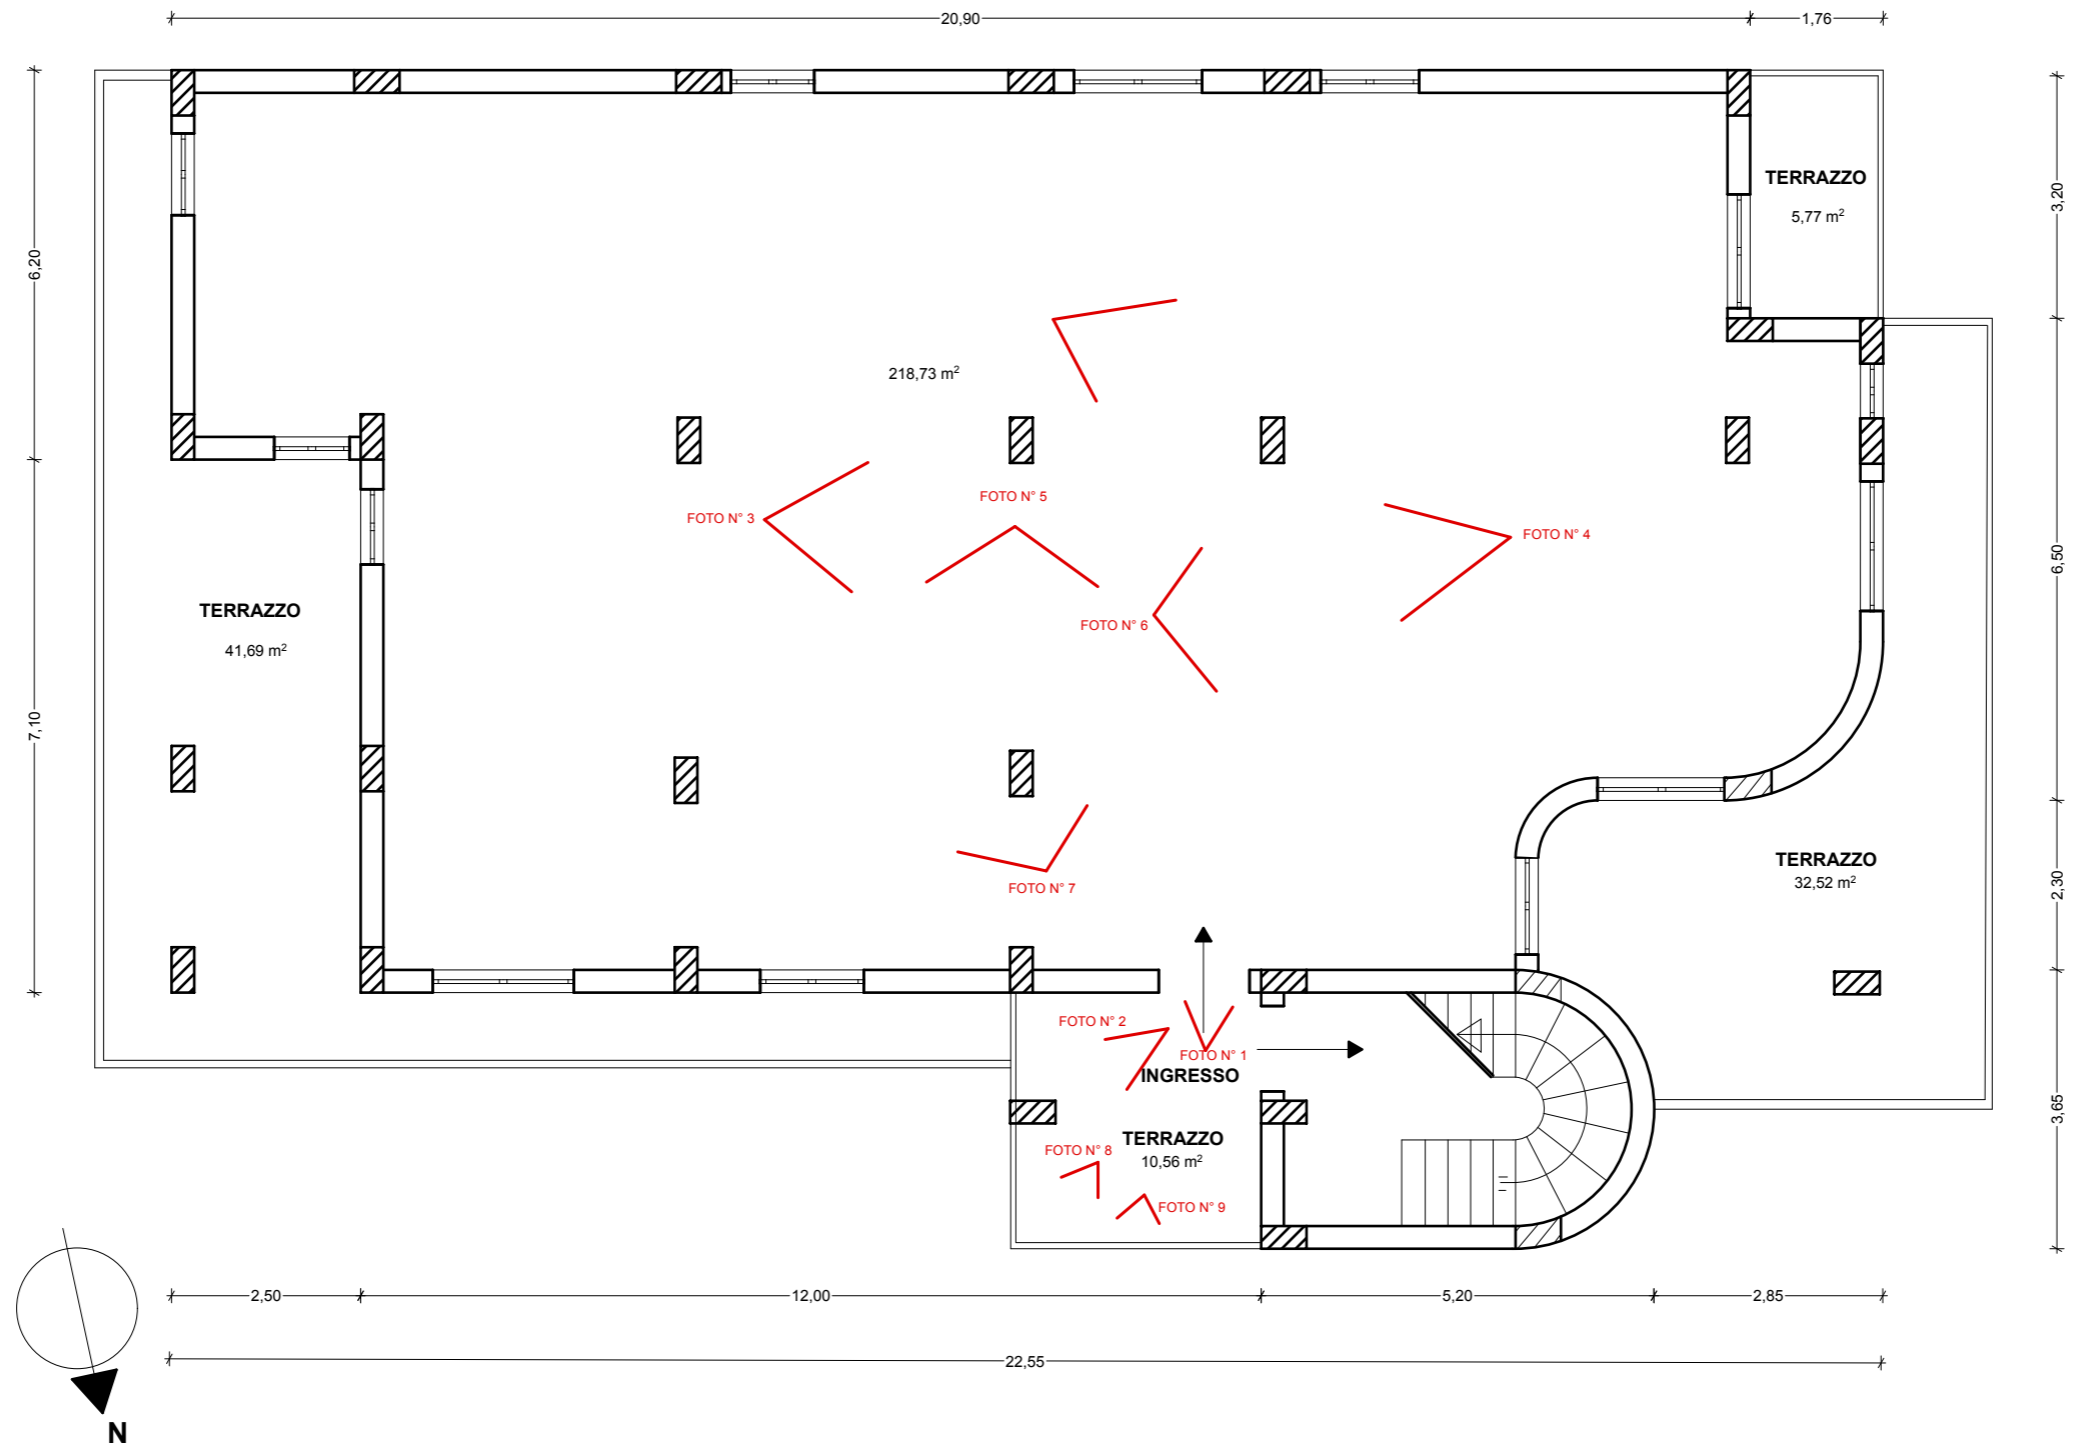




Foto 1-2. Vista dell'ingresso al piano 2.



Vista del terrazzo di ingresso al piano 2



Foto 3. Vista del locale piano secondo.



Foto 4. Vista del locale piano secondo.



Foto 5. Vista del locale piano secondo.



Foto 6. Vista del locale piano secondo.



Foto 7. Vista del locale piano secondo.



Foto 8. Vista panoramica dal terrazzo di ingresso – piano secondo.



Foto 9. Vista panoramica dal terrazzo di ingresso – piano secondo.