ESECUZIONE IMMOBILIARE N. R.G.E. 562/2024
PERIZIA DI STIMA DELL'UNITA' IMMOBILIARE DEL C.T.U.
Immobile via Teglia civ. 107R–109R–111R

ALLEGATO

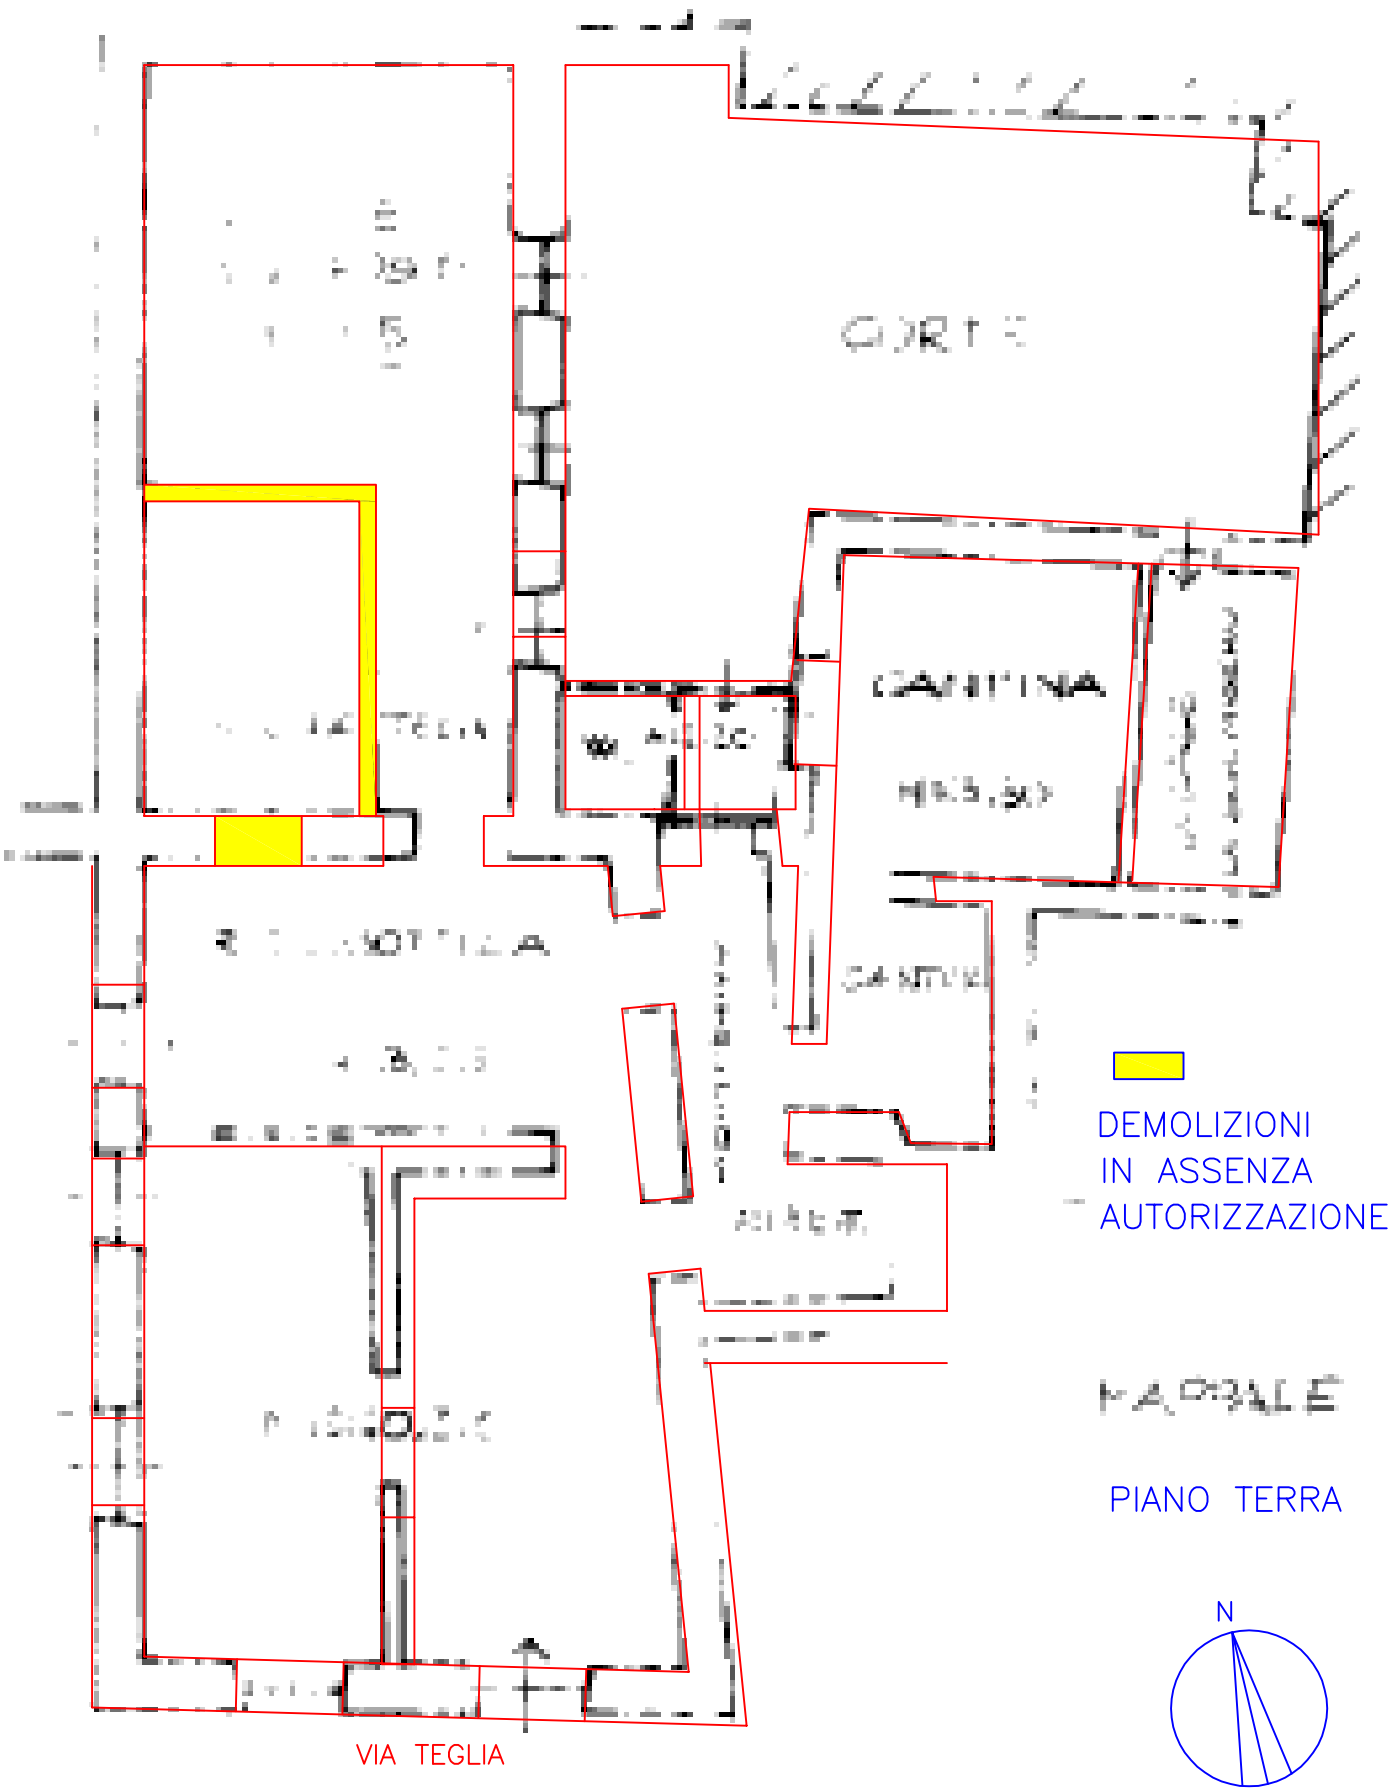

ARCHITETTO Roberta MANTELLI
Via B. Bosco 31/15–16121 GENOVA
Ordine degli Architetti prov. Genova n°2276
c.f.: MNT RRT 68E41 D969U

PIANTA STATO ATTUALE
(RILIEVO 11/03/2024)
SCALA 1:100

TIMBRO E FIRMA