

ALLEGATO N° 02

Elaborato Fotografico dei beni pignorati
con relativa rappresentazione con coni ottici e vista tratta da google maps.

Planimetria di rilievo dello Stato di fatto alla data del sopralluogo
del 24.09.2024, NCEU di TORRICELLA IN SABINA (RI) Fg 18, P.IIa 343, Sub 4.

PIANO TERRA

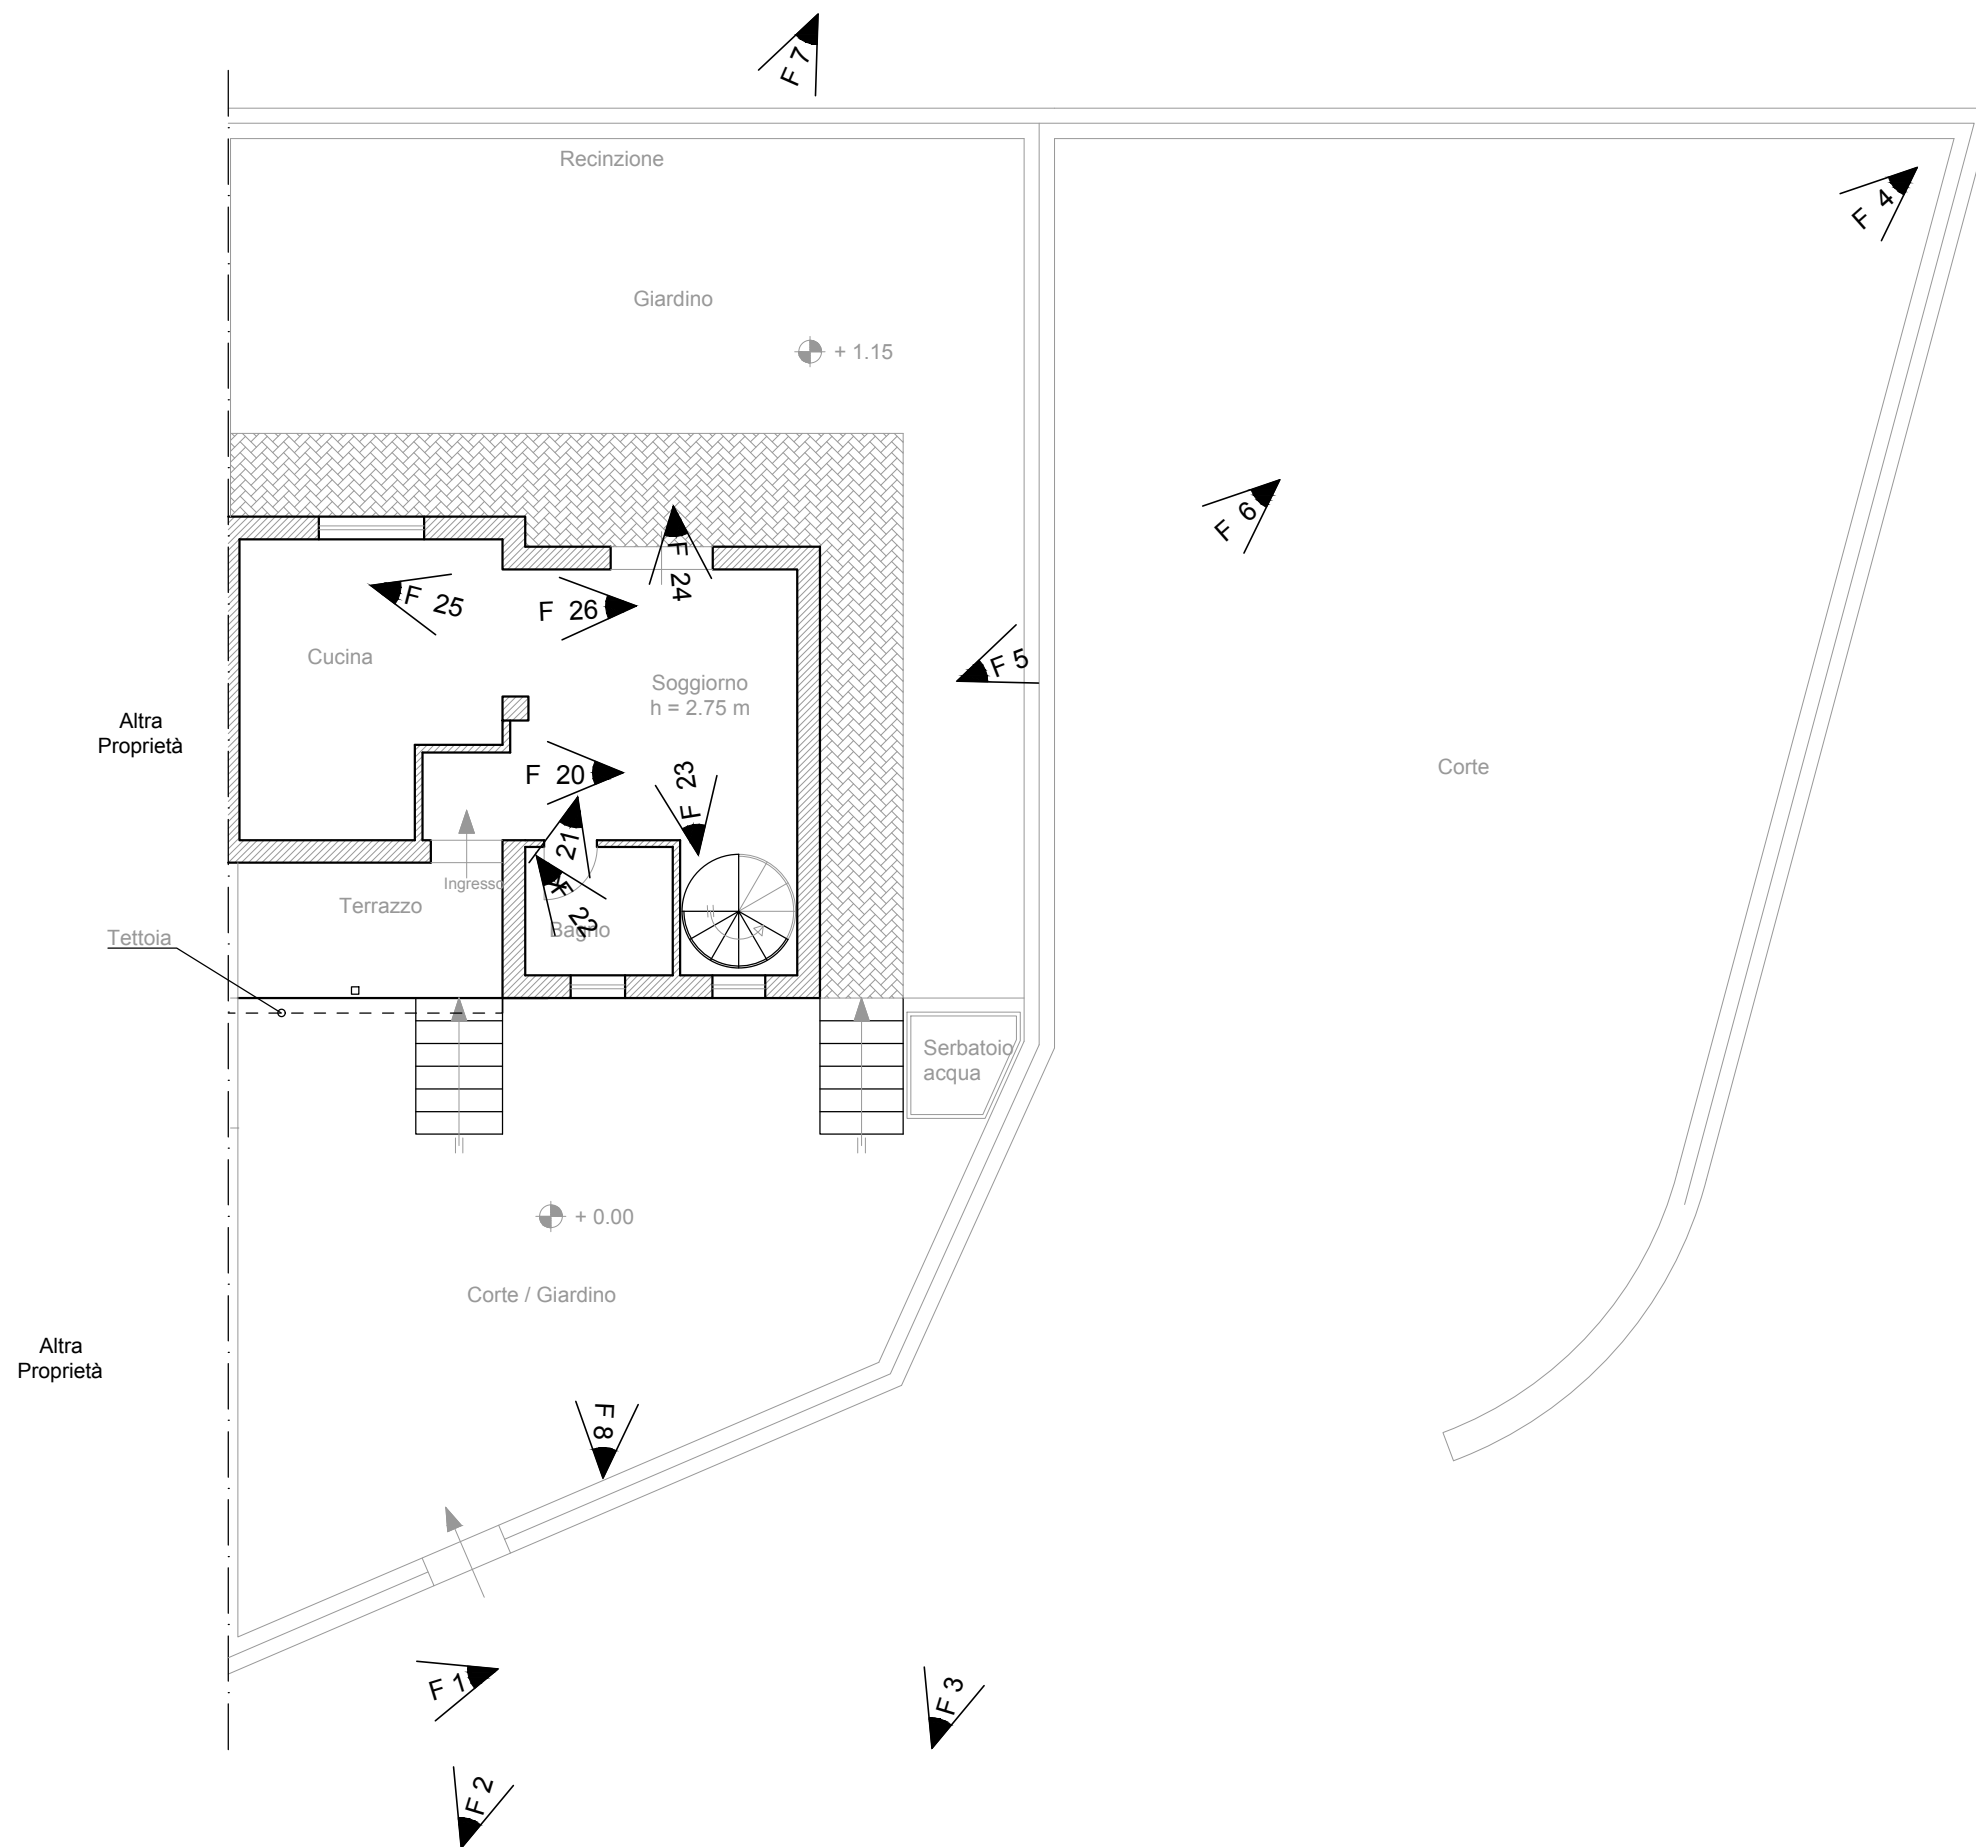


FOTO N°1: Vista della strada di accesso all'immobile.



FOTO N°2: Vista della strada di accesso all'immobile/2.



FOTO N°3: Parte corte esclusiva adibita a parcheggio/1.



FOTO N°4: Parte corte esclusiva adibita a parcheggio/2.



FOTO N°5: Parte corte esclusiva adibita a parcheggio/3.



FOTO N°6: Prospetto Nord del fabbricato.



FOTO N°7: Prospetto Ovest del fabbricato.

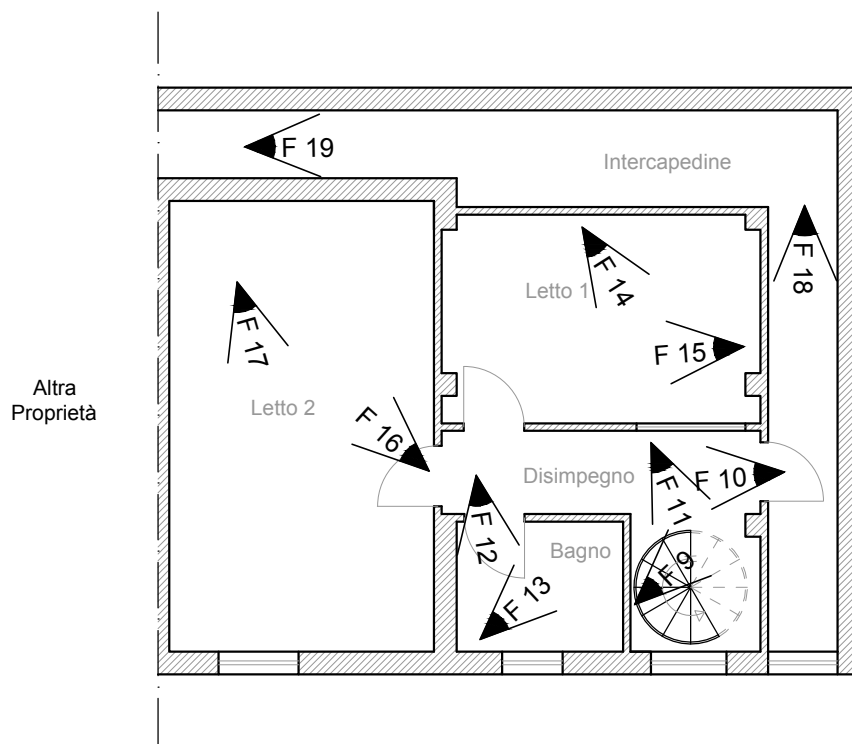


FOTO N°8: Prospetto Est del fabbricato.



Planimetria con indicazioni dei punti di vista fotografici

PIANO SEMINTERRATO



scala 1:100

FOTO N°9: Vista dell'appartamento al piano seminterrato, disimpegno/1.



FOTO N°10: Vista dell'appartamento al piano seminterrato, disimpegno/2.



FOTO N°11: Vista dell'appartamento al piano seminterrato, vano scala.

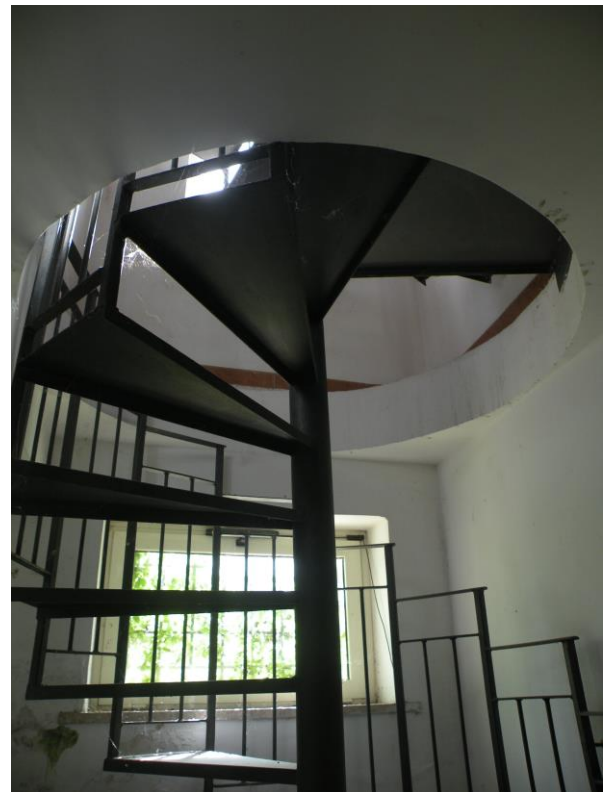


FOTO N°12: Vista dell'appartamento al piano seminterrato, bagno/1.



FOTO N°13: Vista dell'appartamento al piano seminterrato, bagno/2.



FOTO °14: Vista dell'appartamento al piano seminterrato, letto1 /1.



FOTO N°15: Vista dell'appartamento al piano seminterrato, letto1 /2.



FOTO N°16: Vista dell'appartamento al piano seminterrato, letto2 /1.



FOTO N°17: Vista dell'appartamento al piano seminterrato, letto2 /2.



FOTO N°18: Vista dell'appartamento al piano seminterrato, intercapedine /1.


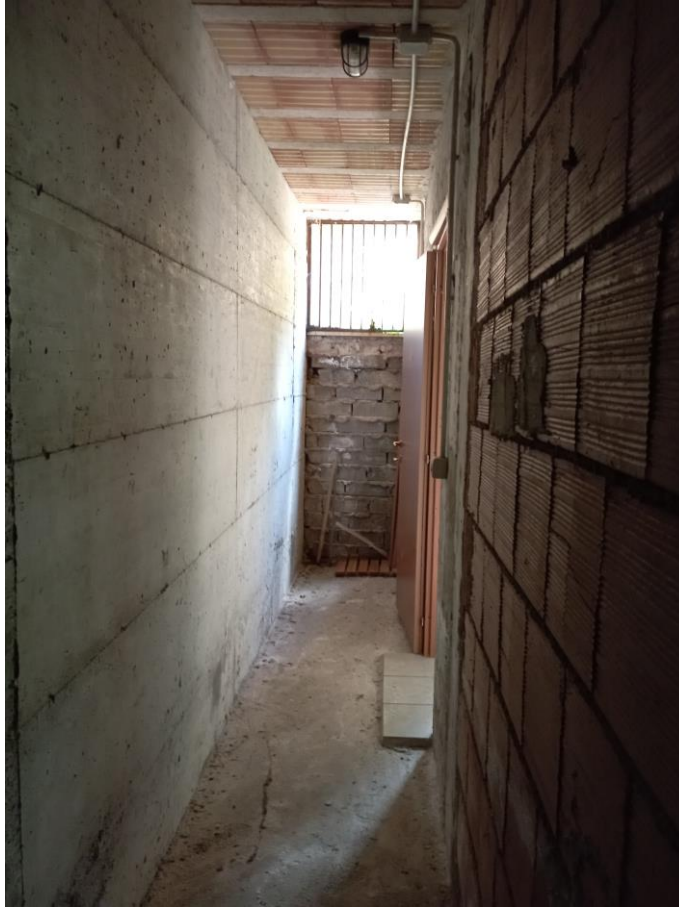


FOTO N°19: Vista dell'appartamento al piano seminterrato, intercapedine /2.



Planimetria di rilievo dello Stato di fatto alla data del sopralluogo
del 24.09.2024, NCEU di TORRICELLA IN SABINA (RI) Fg 18, P.IIa 343, Sub 4.

PIANO TERRA

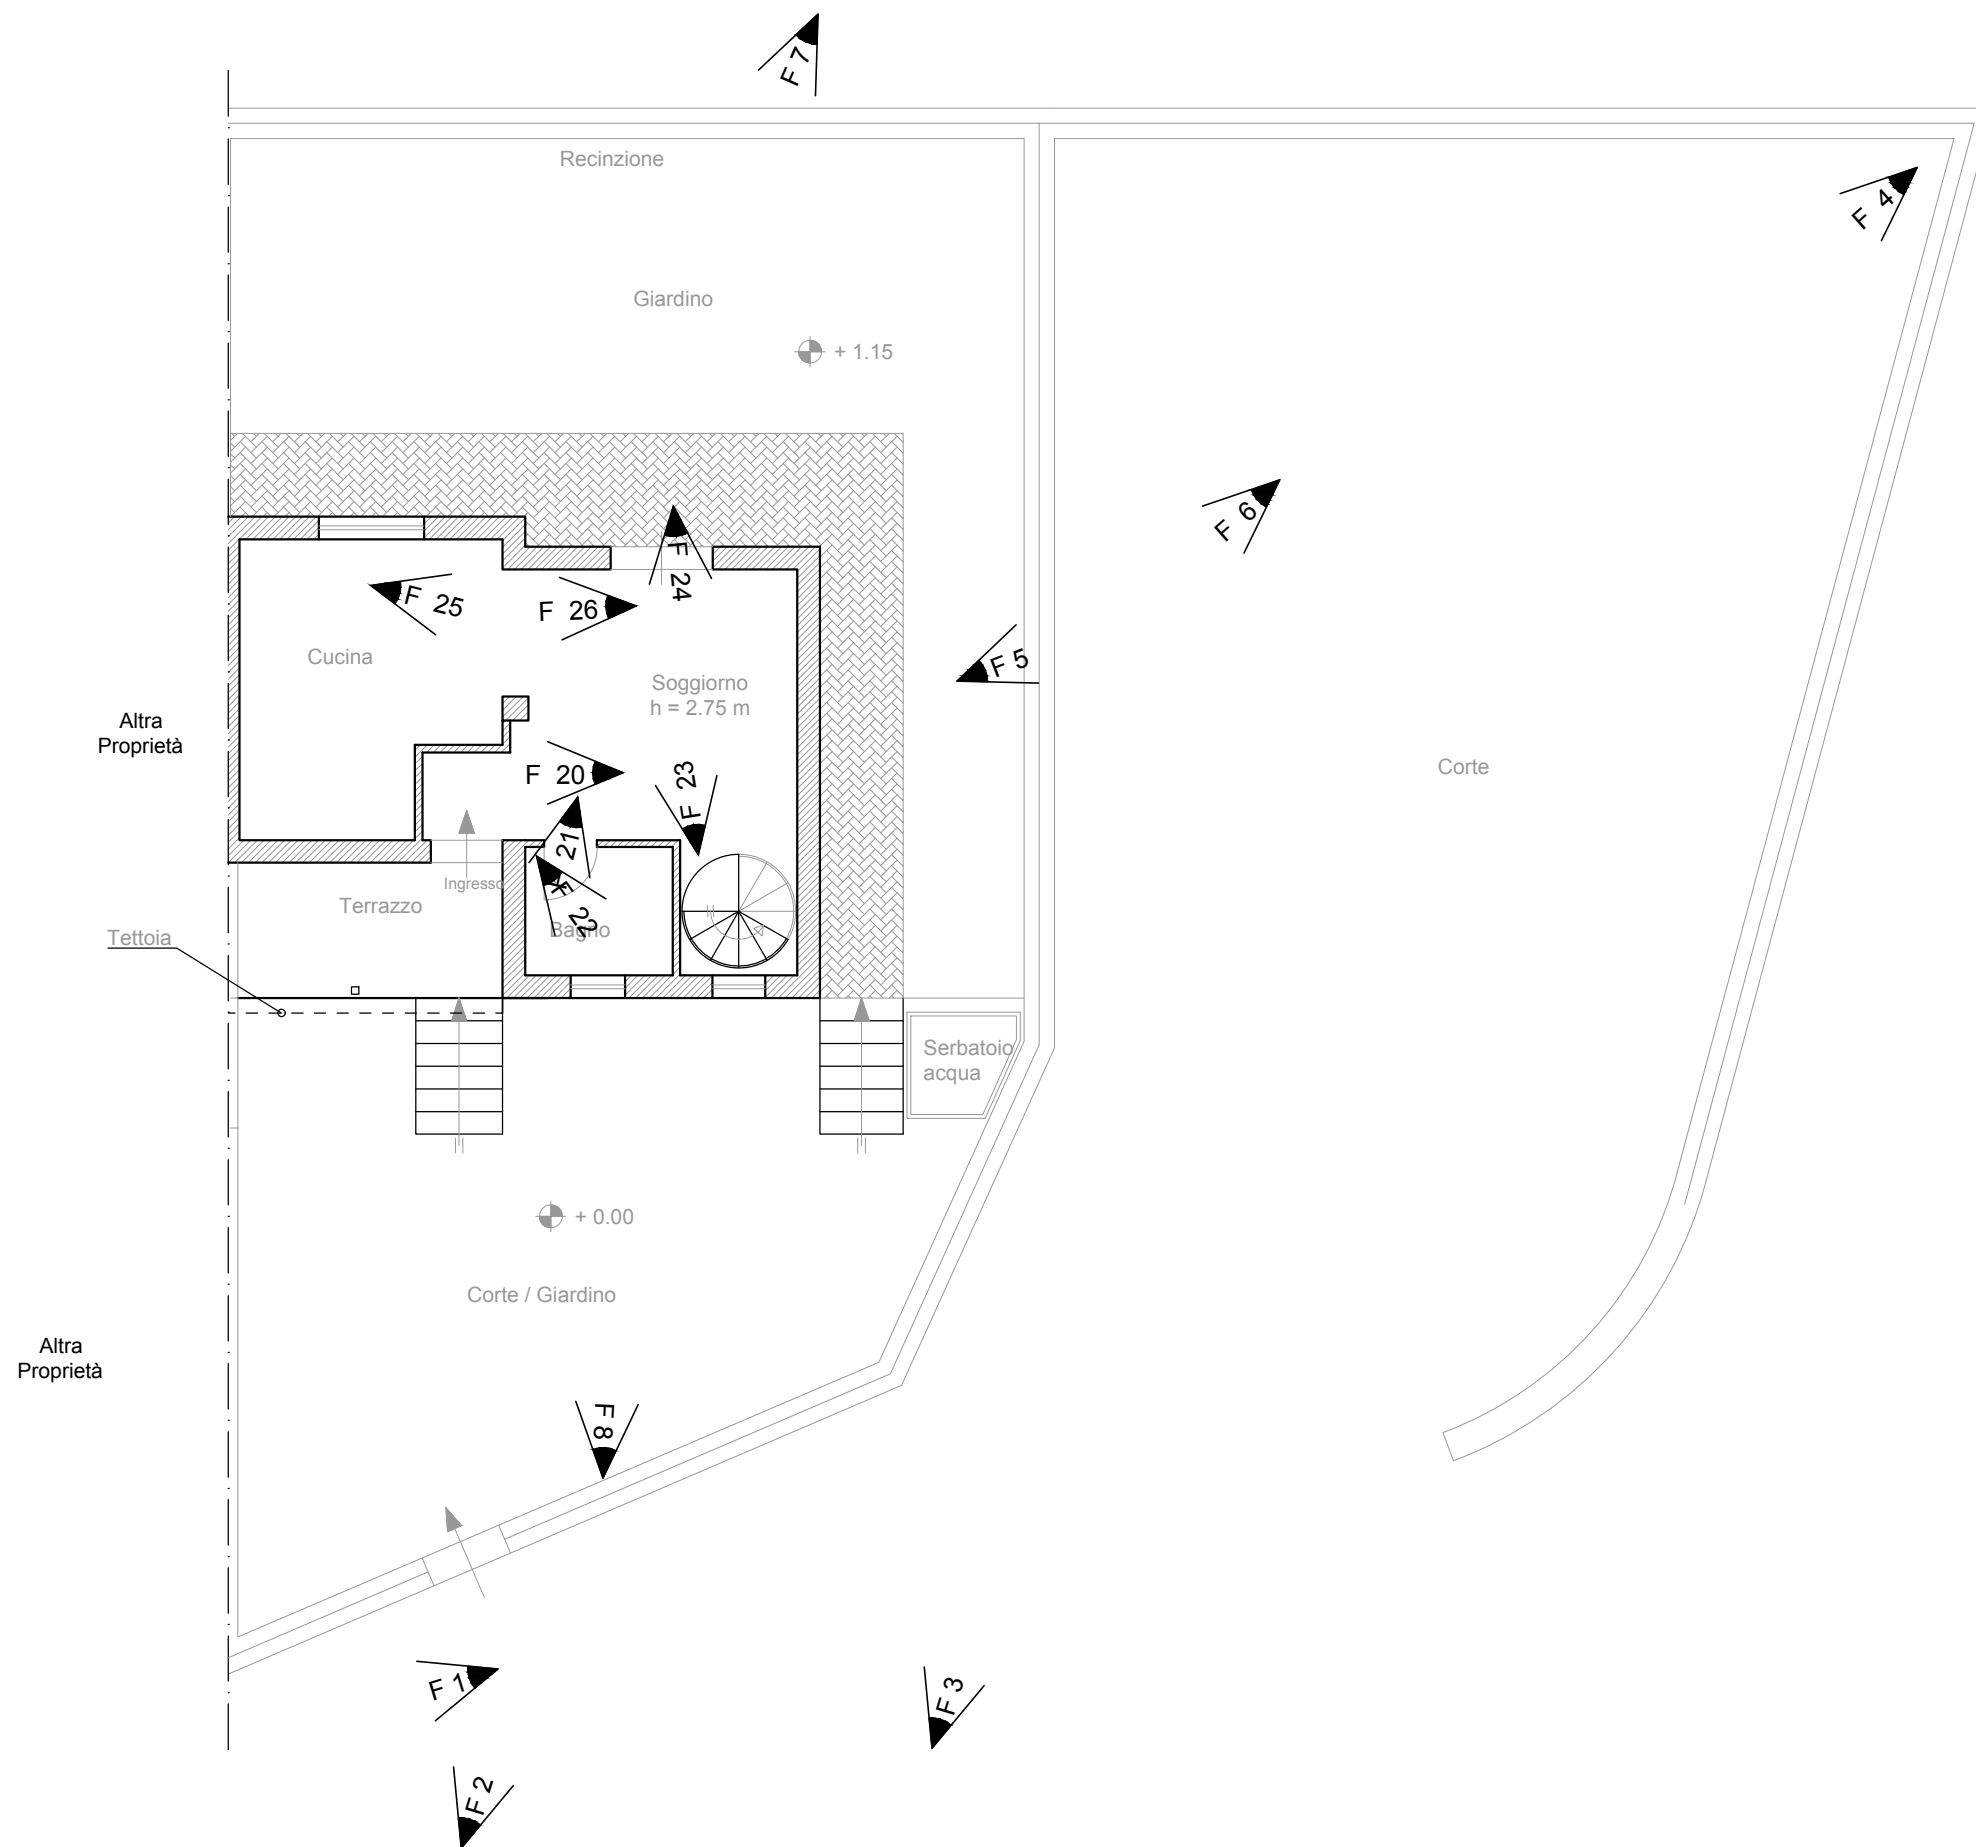

scala 1:100

FOTO N°20: Vista dell'appartamento al piano terra, portone di ingresso.



FOTO N°21: Vista dell'appartamento al piano terra, bagno /1.



FOTO N°22: Vista dell'appartamento al piano terra, bagno /2.



FOTO N°23: Vista dell'appartamento al piano terra, soggiorno /1.




FOTO N°24: Vista dell'appartamento al piano terra, soggiorno /2.



FOTO N°25: Vista dell'appartamento al piano terra, soggiorno /3.




FOTO N°26: Vista dell'appartamento al piano terra, cucina.

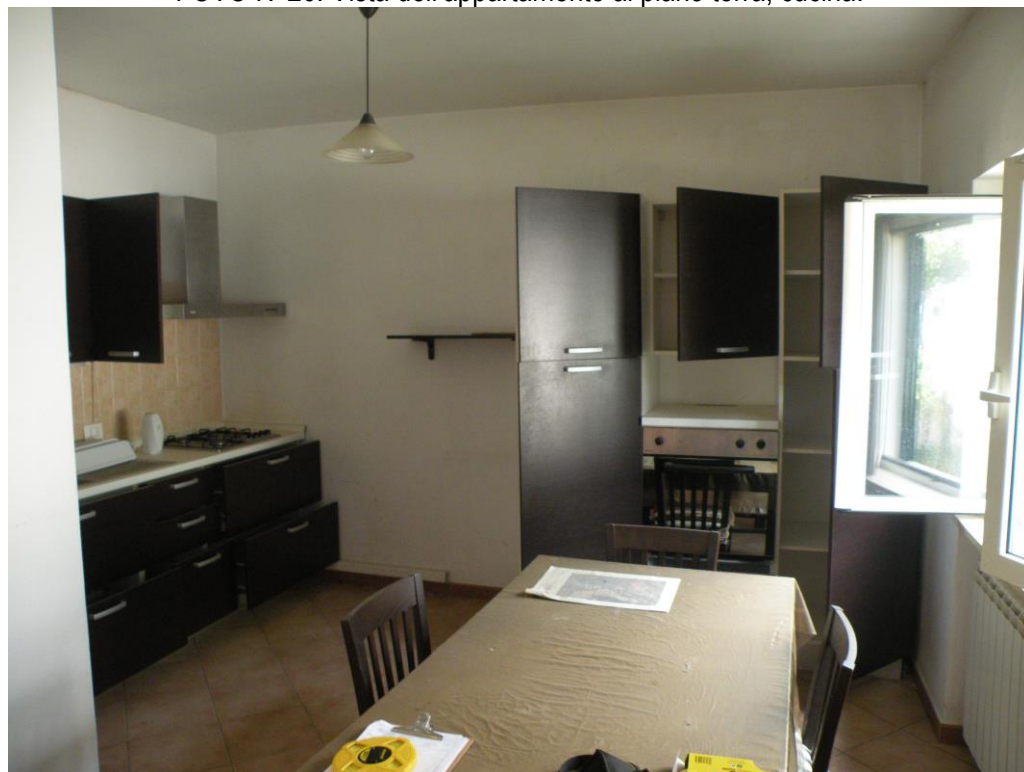

Planimetria con indicazioni dei punti di vista fotografici

PIANO PRIMO

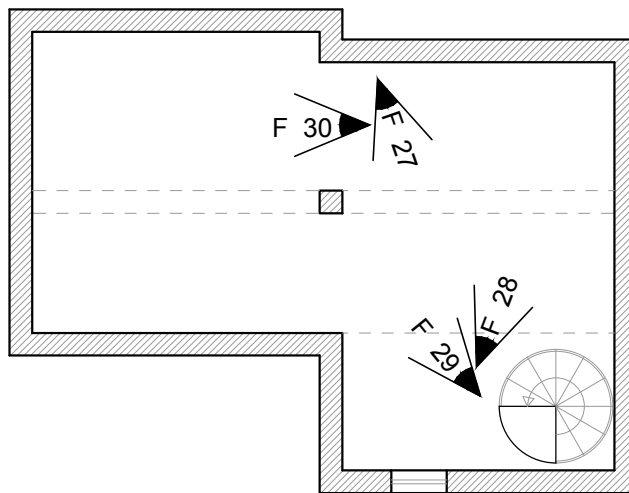

N



scala 1:100

FOTO N°27: Vista dell'appartamento al piano primo /1.



FOTO N°28: Vista dell'appartamento al piano primo /2.



FOTO N°29: Vista dell'appartamento al piano primo /3.



FOTO N°30: Vista dell'appartamento al piano primo /4.



Vista della Particella 343 tratta da google maps.