


ELABORATO PLANIMETRICO	
Compilato da:	Cervelli Luca
Iscritto all'albo:	Geometri
Prov. Firenze	N. 3126


Agenzia delle Entrate
CATASTO FABBRICATI
 Ufficio Provinciale di
 Firenze

Comune di Empoli	Protocollo n. F10067075 del 12/04/2024
Sezione: Foglio: 13 Particella: 141	Tipo Mappale n. 58097 del 25/03/2024
Dimostrazione grafica dei subalterni	Scala 1 : 500


ELABORATO PLANIMETRICO PARZIALE

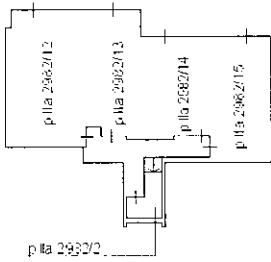

PIANO INTERRATO

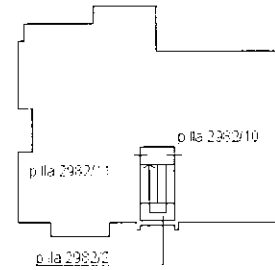


PIANO PRIMO

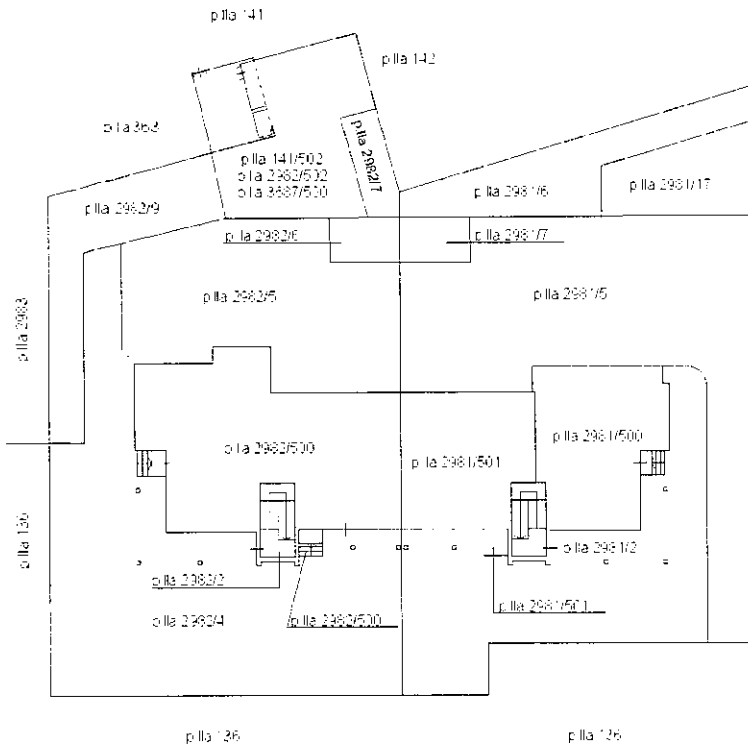


Via Pio La Torre

PIANO TERRA

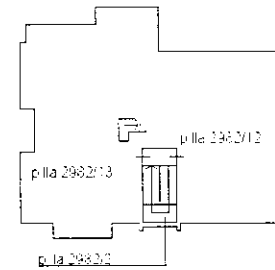

PIANO SECONDO

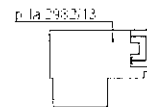

PIANO TERZO (sottotetto)



Ultima planimetria in atti