

**Agenzia delle Entrate**  
**CATASTO FABBRICATI**  
**Ufficio Provinciale di**  
**Padova**

Dichiarazione protocollo n. PD0032273 del 09/04/2021

Comune di Campodoro

Via Moro

civ. 3

Identificativi Catastali:

Sezione:

Foglio: 11

Particella: 95

Subalterno: 5

Compilata da:

Beggiato Enrico

Iscritto all'albo:

Geometri


Prov. Padova

N. 4382


Planimetria

Scheda n. 1

Scala 1:200

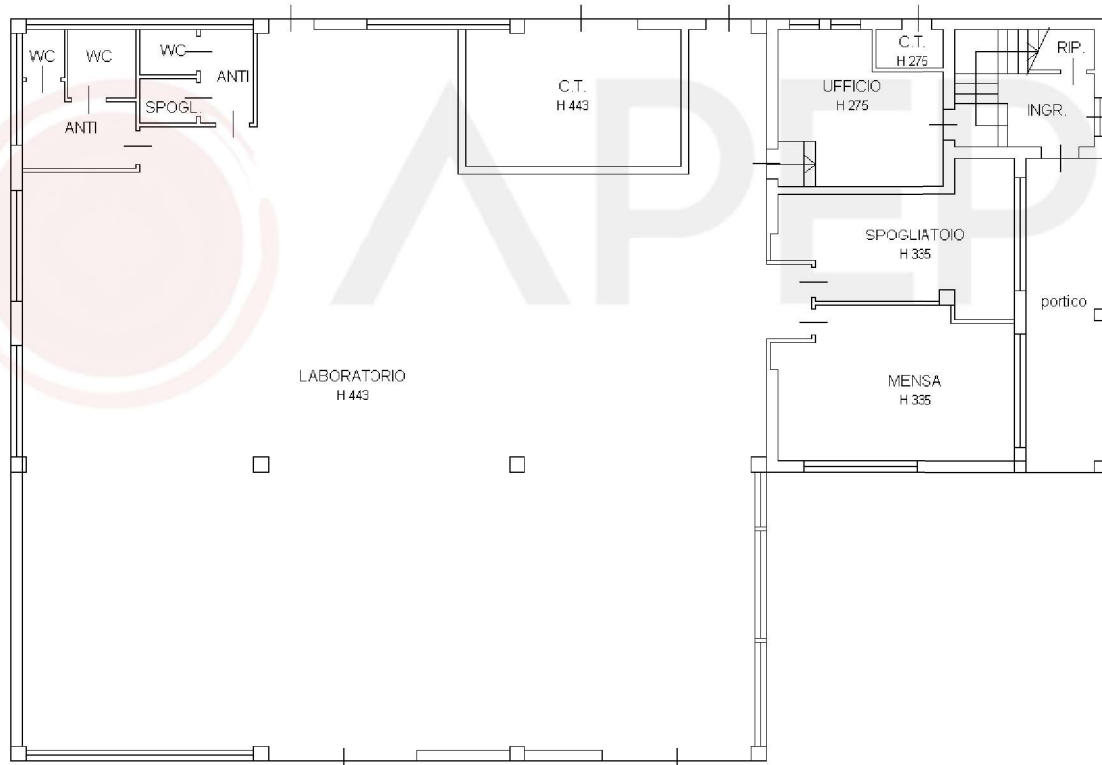

PIANO TERRA  
H 2.70

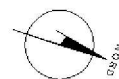

Catasto dei Fabbricati - Situazione al 21/06/2024 - Comune di CAMPODORO(B531) - < Foglio 11 - Particella 95 - Subalterno 5 >  
VIA MORO n. 3 Piano T

Ultima planimetria in atti

MODULARIO  
F. fig. rend. 497




MINISTERO DELLE FINANZE  
DIPARTIMENTO DEL TERRITORIO  
**CATASTO EDILIZIO URBANO** (RDL 13-4-1939, n. 652)

MOD. **BN** (CEU)

LHF  
**500**


Planimetria di u.i.u. in Comune di CAMPODORO via ALDO MORO civ. 3

N.C.T.			N.C.E.U.					
Fg.	All.	Mapp.	Set.	Fg.	All.	Mapp.	sub	sub
11	1	95	U	11	1	95	C	6

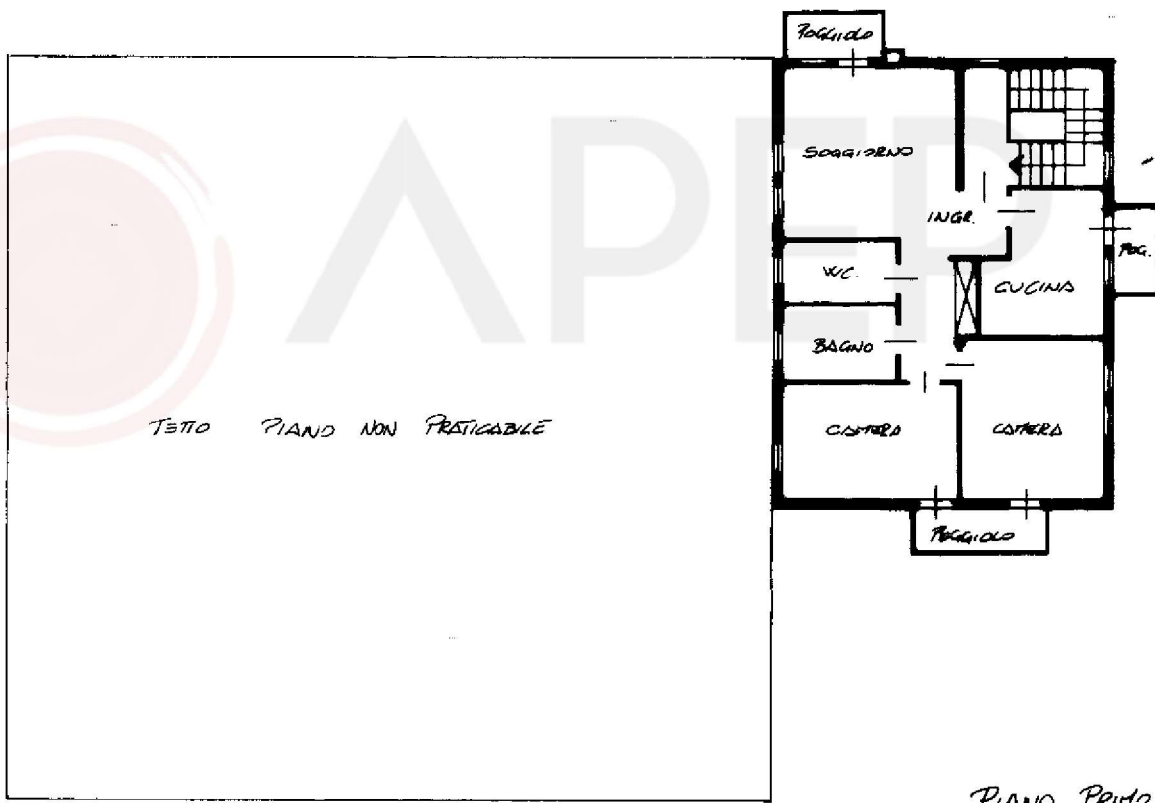

PIANO PRIMO

ORIENTAMENTO

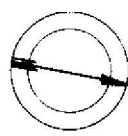

SCALA DI 1:200

Dichiarazione di N.C.   
 Denuncia di variazione   
 Ultima planimetria in atti

Compilata dal GEOMETRA  
 Titolo, cognome e nome  
HAGRO DANIELA

RISERVATO ALL'UFFICIO

Data presentazione: 03/07/1996 - Data: 21/06/2024 - n. T79497 - Richiedente: CPTNRC65E03G888P

Totale schede: 1 - Formato di acquisizione: A4(210x297) - Formato stampa richiesto: A4(210x297)

n. sub data Firma Giuseppe Moro

Catasto di Fabbricati - Situazione al 21/06/2024 - Comune di CAMPODORO(B531) - < Foglio 11 - Particella 95 - Subalterno 6 >  
 num 01  
 VIA MORO n. 3 Piano I