



N=-1700


ALLA
E=-600

Comune: (UD) PAGNACCO
Foglio: 18
Scala originale: 1:2000
Dimensione cornice: 534.000 x 378.000 metProtocollo pratica T282495/2024
8-Ott-2024 15:6:1

1 Particella: 1311

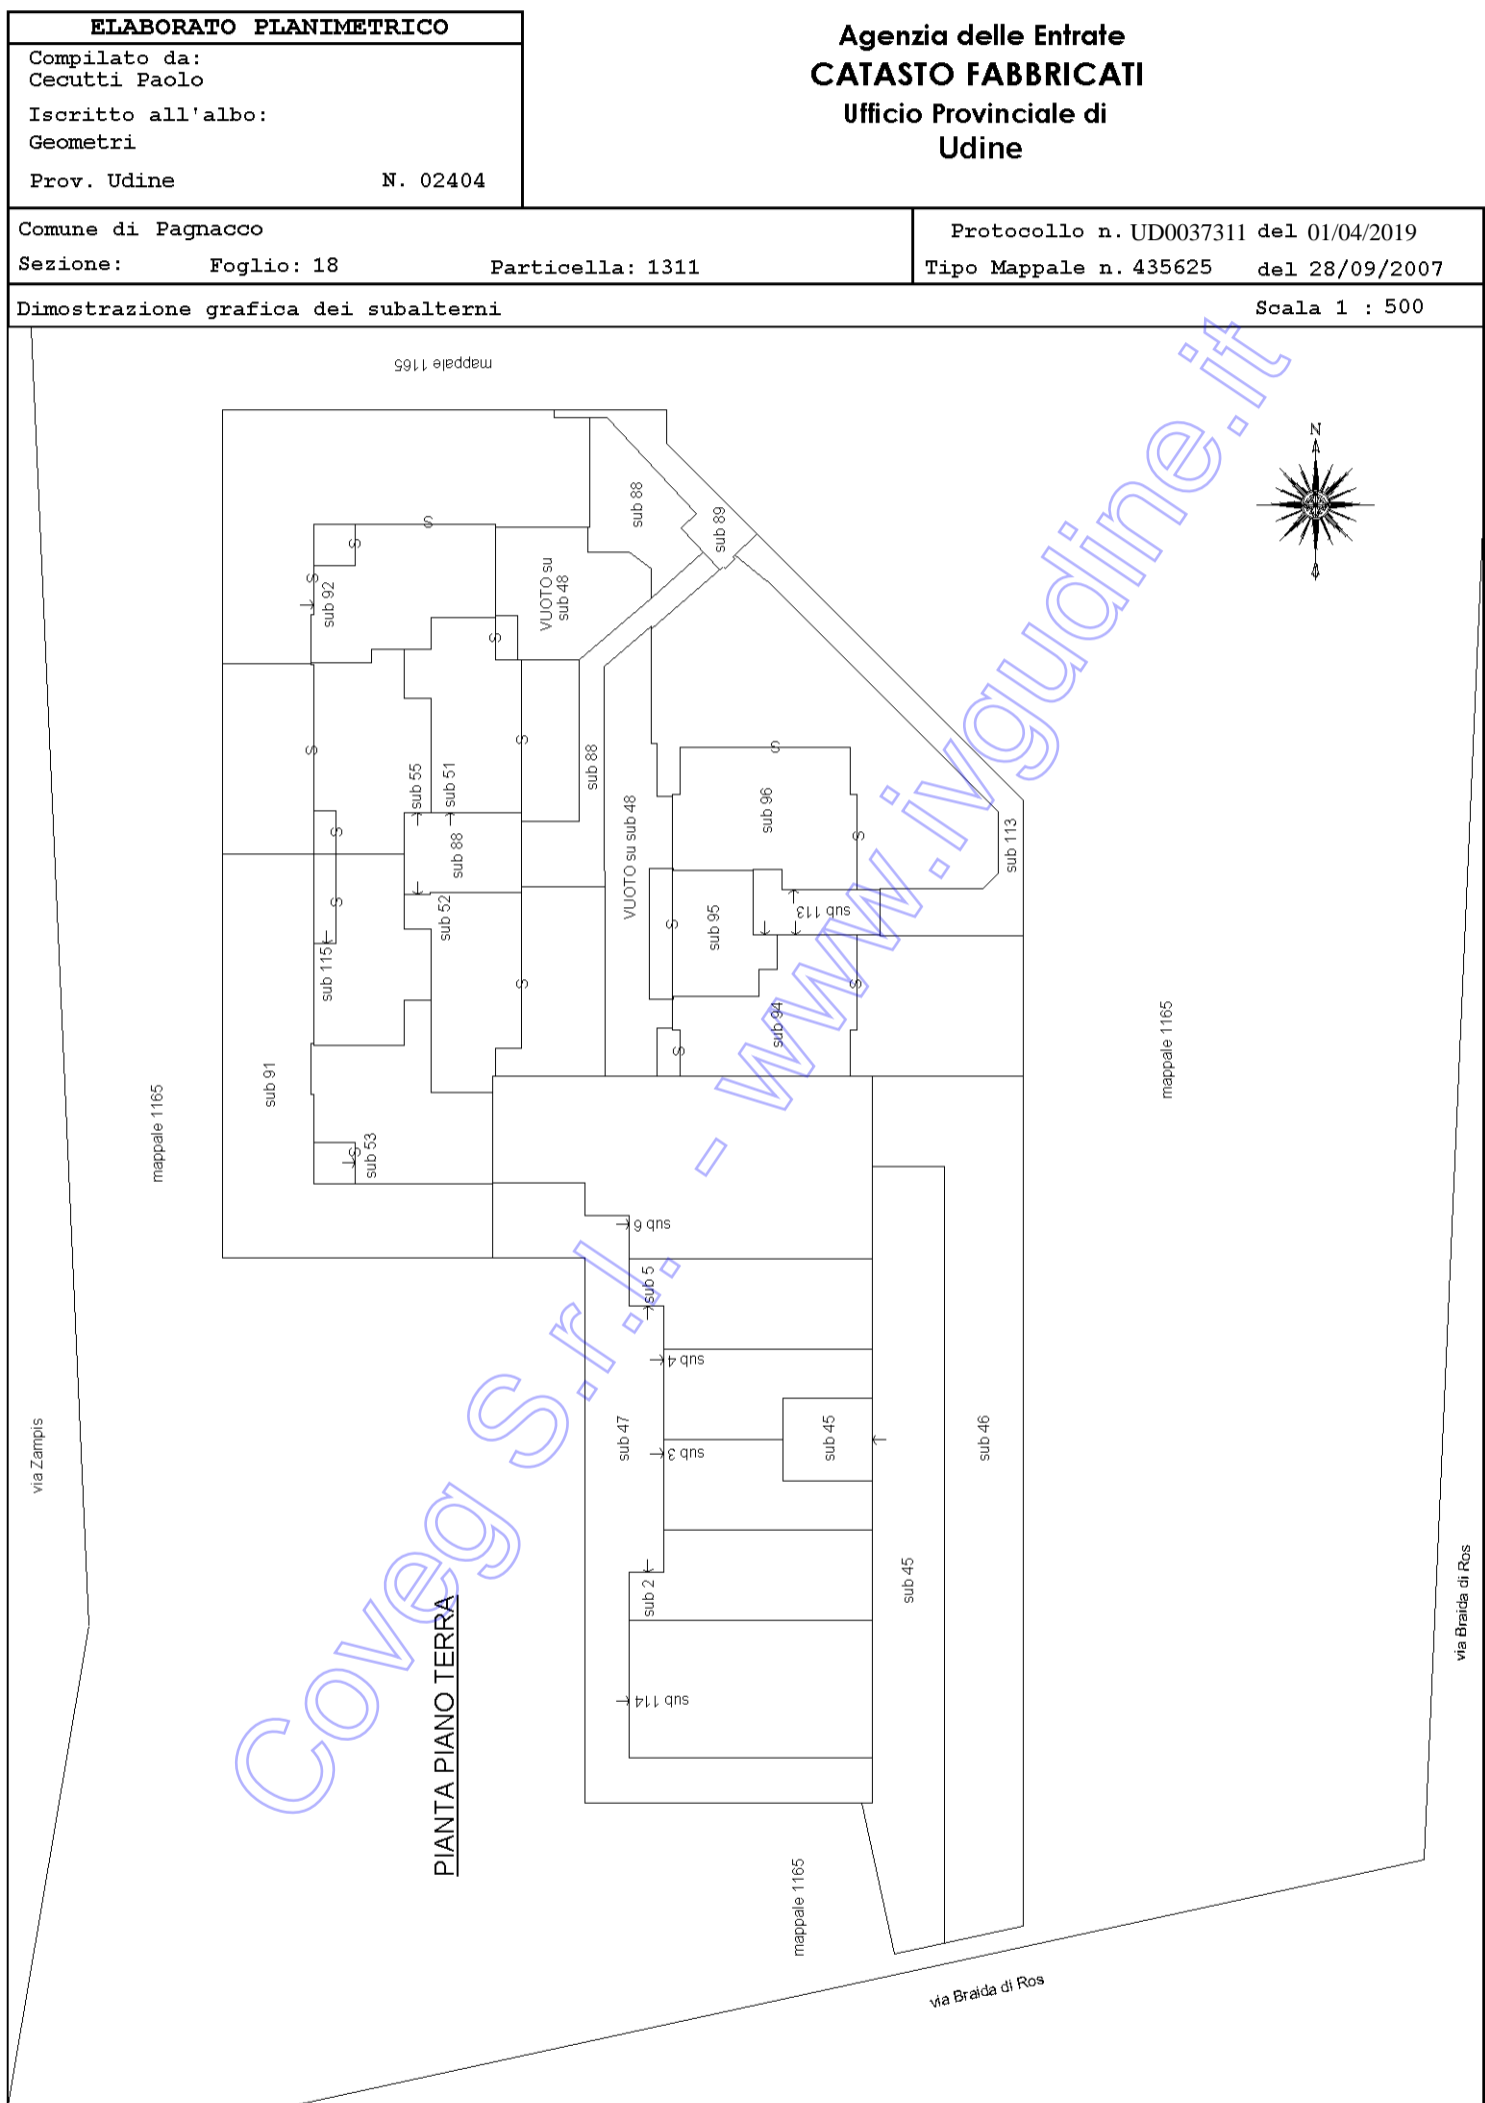

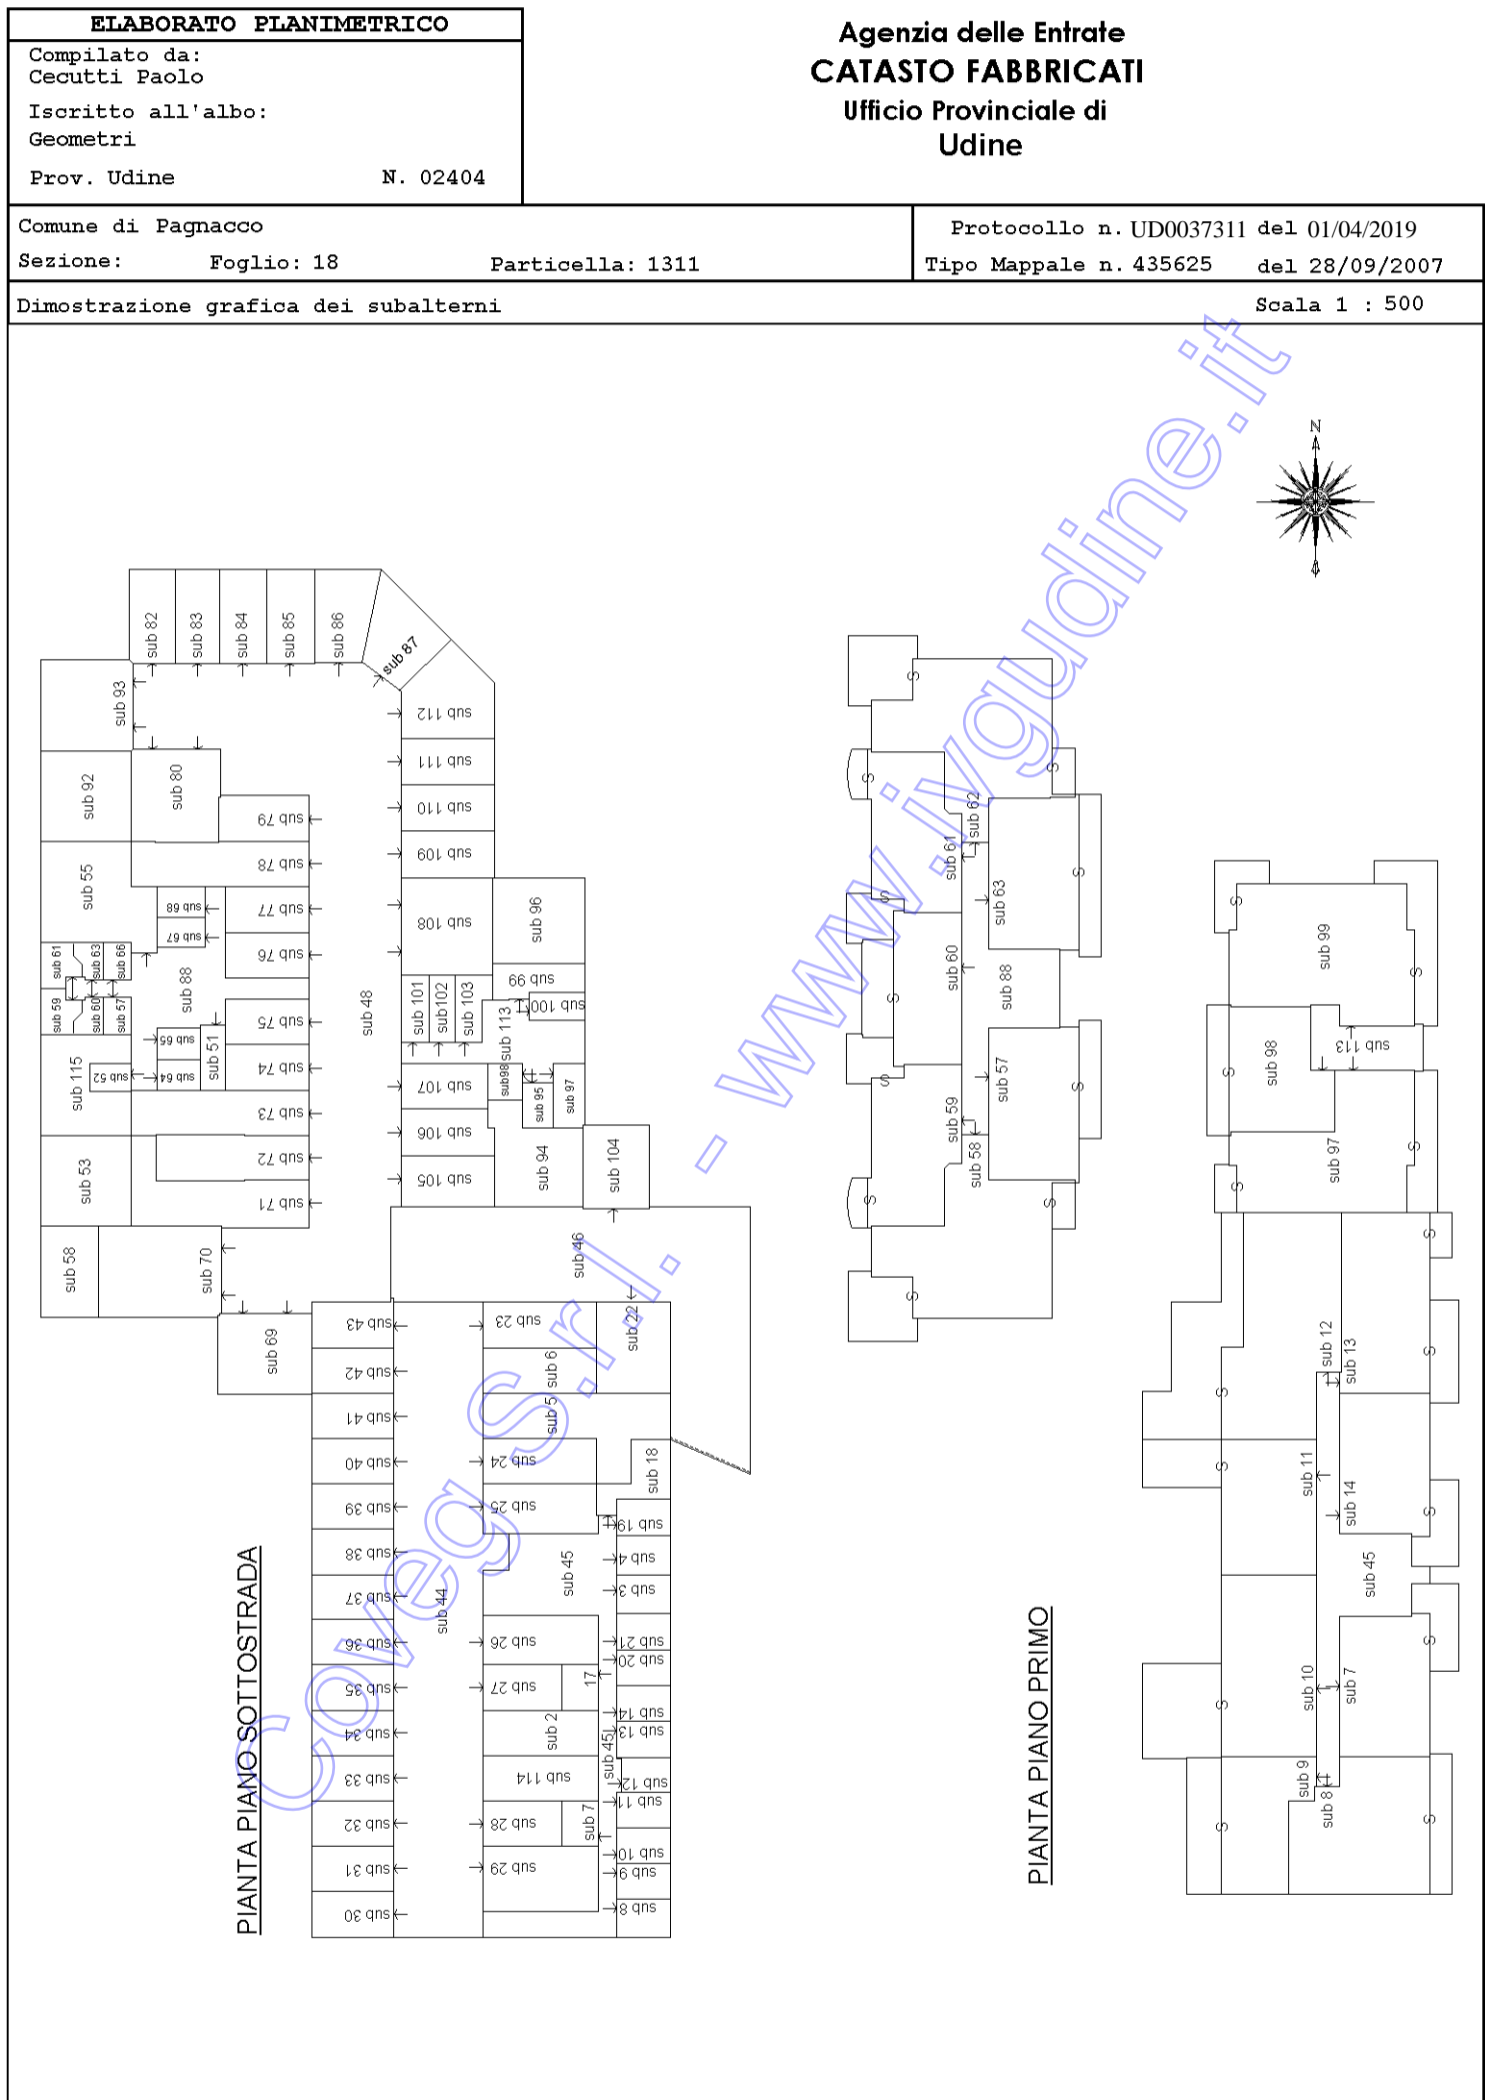

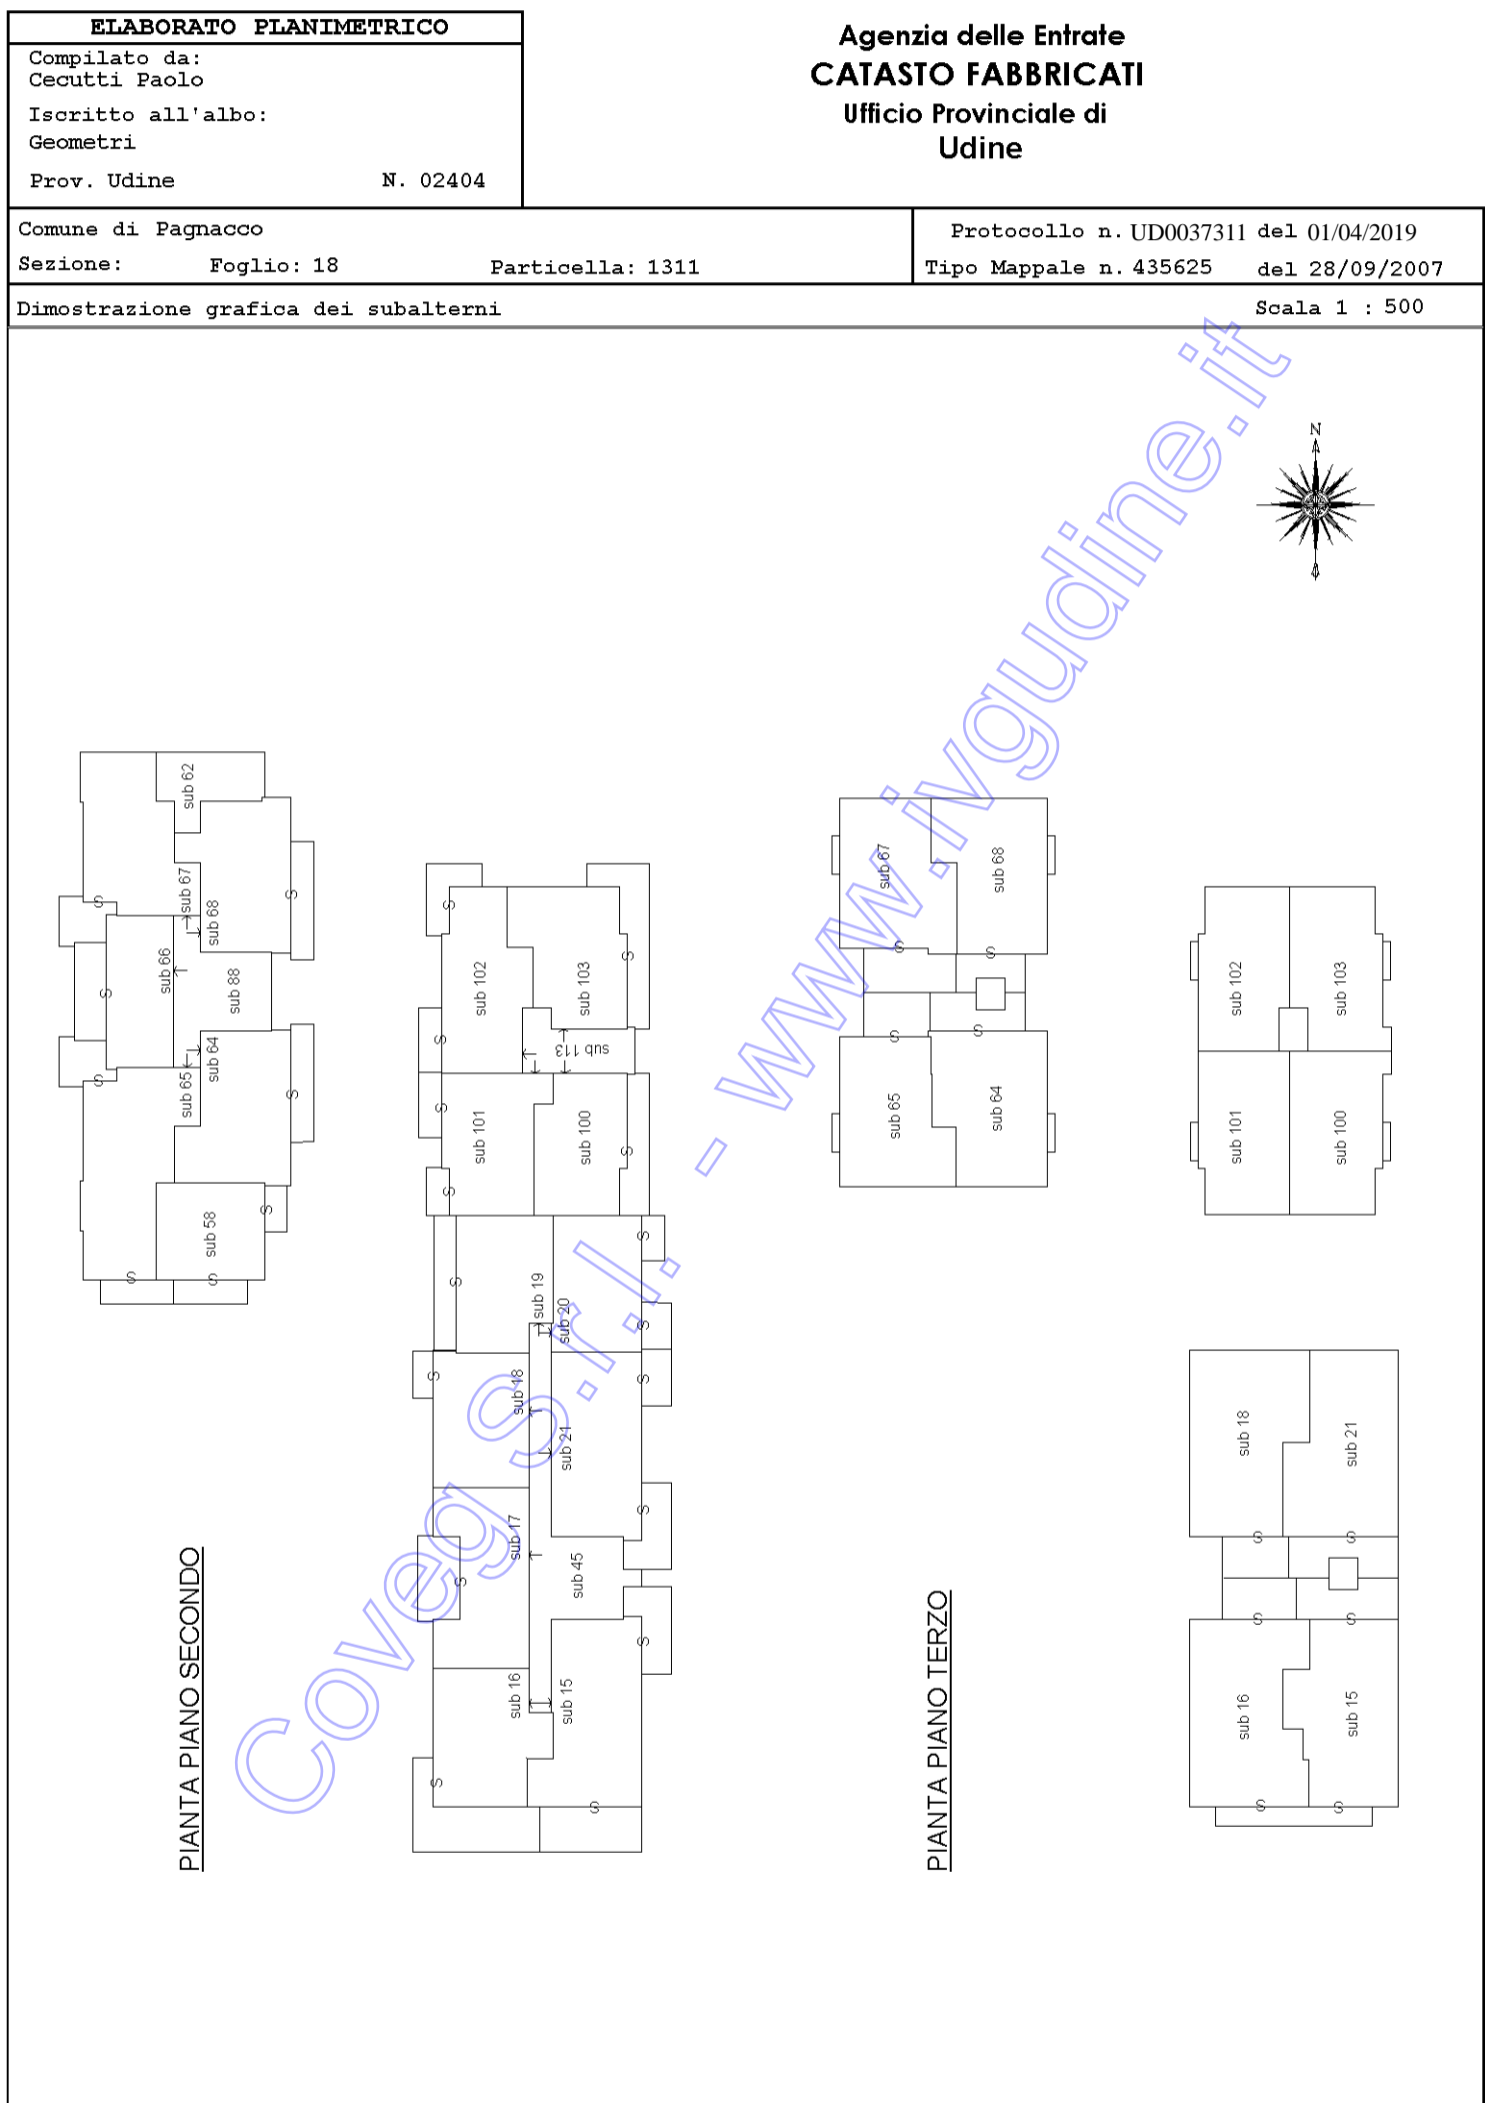

**Agenzia del Territorio
CATASTO FABBRICATI
Ufficio Provinciale di
Udine**

Dichiarazione protocollo n. UD0031786 del 23/01/2008

Planimetria di u.i.u. in Comune di Pagnacco

Via Zampis - Via Braida Di Ros

civ.

Identificativi Catastali:

Sezione:
Foglio: 18
Particella: 1311
Subalterno: 6

Compilata da:
Cecutti Paolo

Iscritto all'albo:
Geometri

Prov. Udine

N. 2404

Scheda n. 1

Scala 1:200



PIANTA PIANO SCANTINATO

h=250 cm



PIANTA PIANO TERRA

h=300 cm

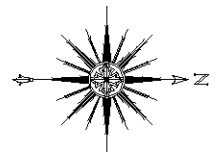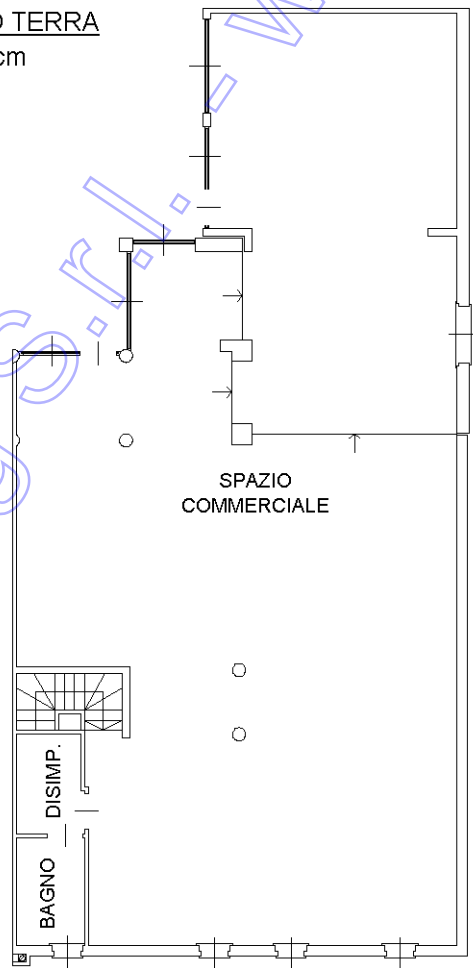

Coveg s.r.l. www.coveg.it www.ingudine.it

Ultima planimetria in atti

**Agenzia del Territorio
CATASTO FABBRICATI
Ufficio Provinciale di
Udine**

Dichiarazione protocollo n. UD0031786 del 23/01/2008

Planimetria di u.i.u. in Comune di Pagnacco

Via Zampis - Via Braida Di Ros

civ.

Identificativi Catastali:

Sezione:

Foglio: 18

Particella: 1311

Subalterno: 23

Compilata da:
Cecutti Paolo

Iscritto all'albo:
Geometri

Prov. Udine


N. 2404

Scheda n. 1


Scala 1:200

PIANTA PIANO SCANTINATO

h=250 cm

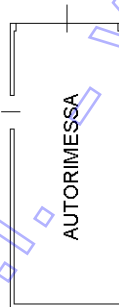

Coveg S.r.l. www.ivguadine.it

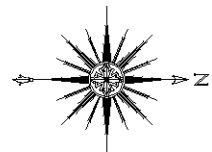

Ultima planimetria in atti

TRIBUNALE ORDINARIO - UDINE

ESPROPRIAZIONI IMMOBILIARI

192/2024

LOTTO 3

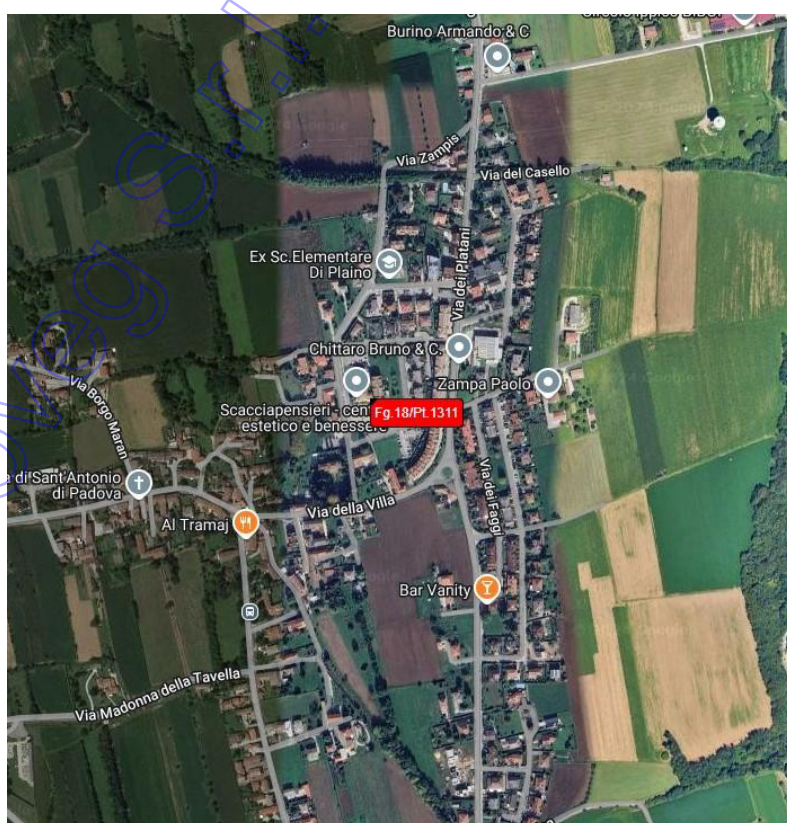
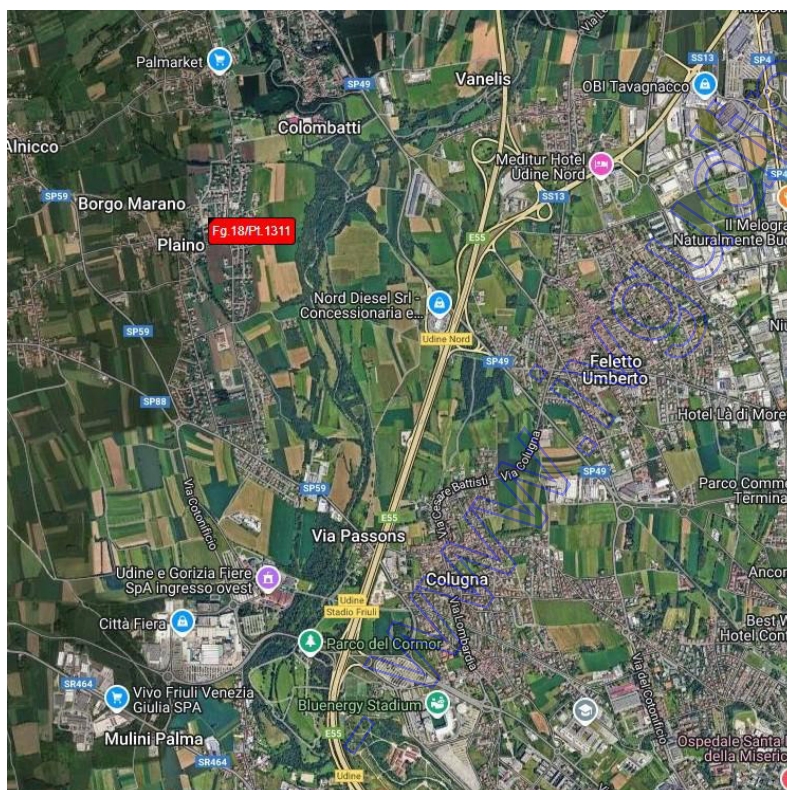


FOTO AEREE


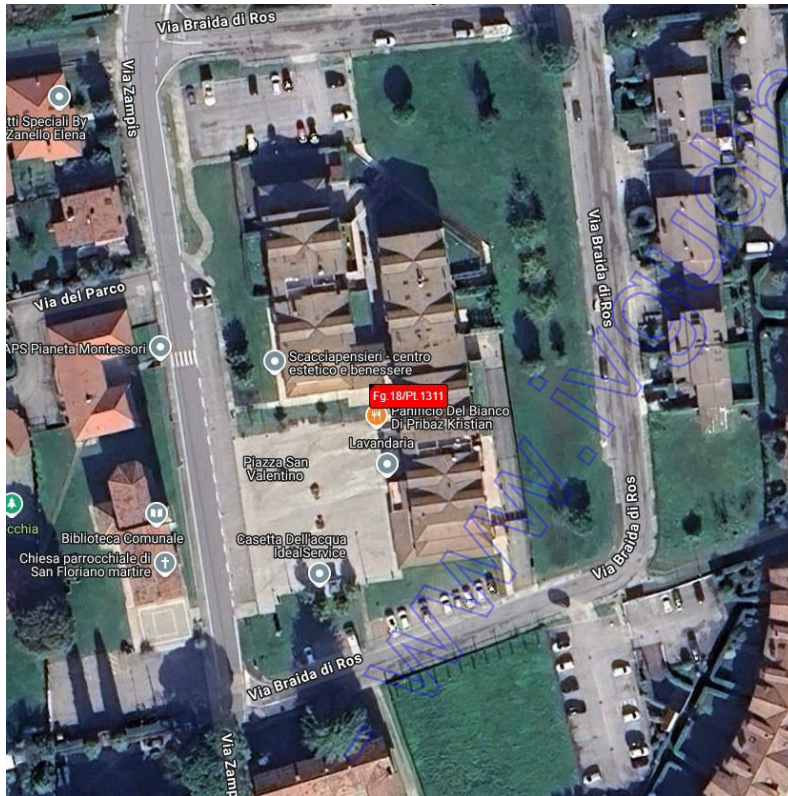


FOTO AEREA DI DETTAGLIO



SOVRAPPOSIZIONE DA FORMAPS.IT

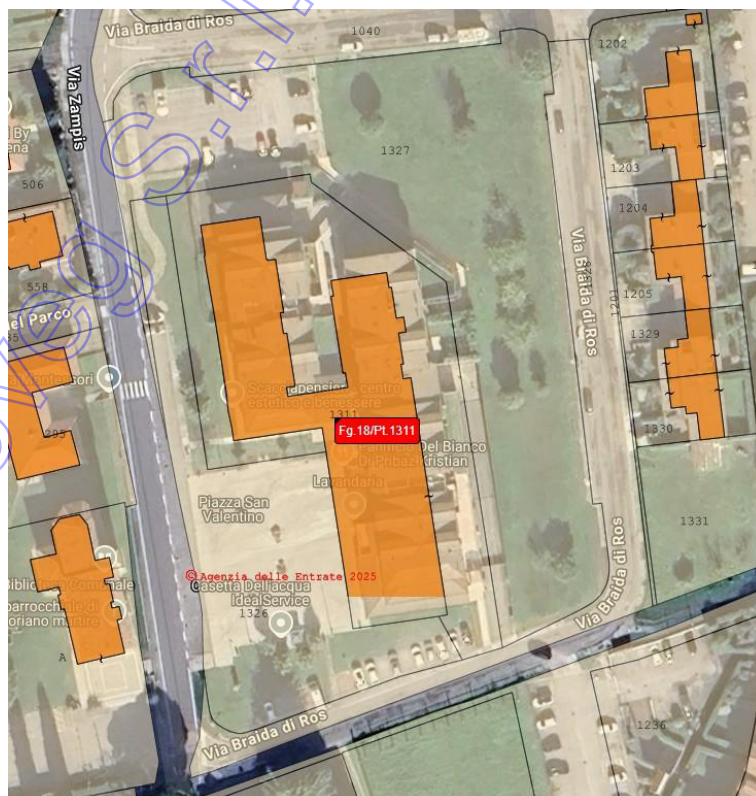

PROSPETTO PRINCIPALE



PROSPETTO RETRO CON RAMPA DI ACCESSO AL PIANO SOTTOSTRADA



VISTE INTERNI





VISTE INTERNI





VISTE INTERNI





VISTE INTERNI





VISTE INTERNI PARTI COMUNI PIANO INTERRATO E GARAGE SUB 23

