

MOD. 41/88
P. 49




MINISTERO DELLE FINANZE
DIREZIONE GENERALE DEL CATASTRO E DEI SUOI SERVIZI
CATASTO EDILIZIO URBANO (RD. 13-4-1939) art. 652

MOD. BN 1/77

250


Planimetria di B.U. in Comune di **BUSTO ARSIZIO** via **G. MAZZINI**

46

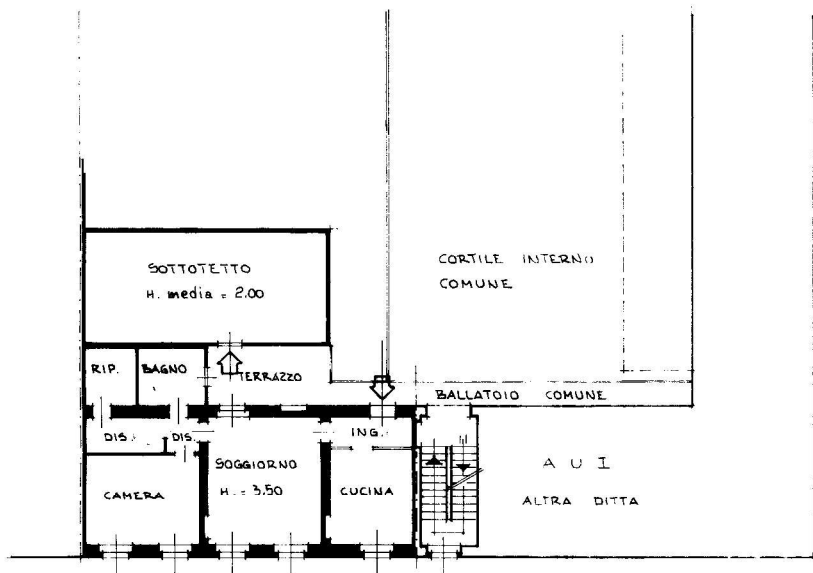

VIA G. MAZZINI

PIANO PRIMO

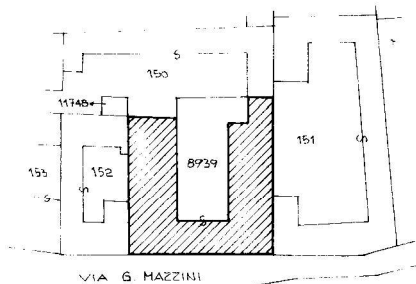

VIA G. MAZZINI

COMUNE DI BUSTO ARSIZIO

SEZ. DI BUSTO ARSIZIO

FOGLIO N° 28 - SCALA 1:1000

ORIENTAMENTO



SCALA ED. 1:200

Dichiarazione di N.C.
Denuncia di variazione

Compilata da **GEOMETRA**
AIRAGHI LUCIANO
(Titolo, cognome e nome)

RISERVATO ALL'UFFICIO

Identificativi catastali

8939 sub **10 A**

Iscritto all'albo dei **GEOMETRI**
della provincia di **VARESE** n. **316**
data **NOV. '88** Firma

Catasto dei Fabbricati - Situazione al 17/02/2026 - Comune di BUSTO ARSIZIO(B3000) - < Sez. urbana BU - Foglio 28 - Particella 8939 - Subalterno 10 > - Uti soppressa
mapa 01