

MODULARIO
F. rig. rend. 487



MINISTERO DELLE FINANZE


DIREZIONE GENERALE DEL CATASTO E DEI SS.TT.EE.

CATASTO EDILIZIO URBANO (RDL 13-4-1939, n. 652)

MOD. **BN** (CEU)


LIRE
250

Planimetria di u.i.u. in Comune di BUSTO ARSIZIO via C. FERRINI civ.

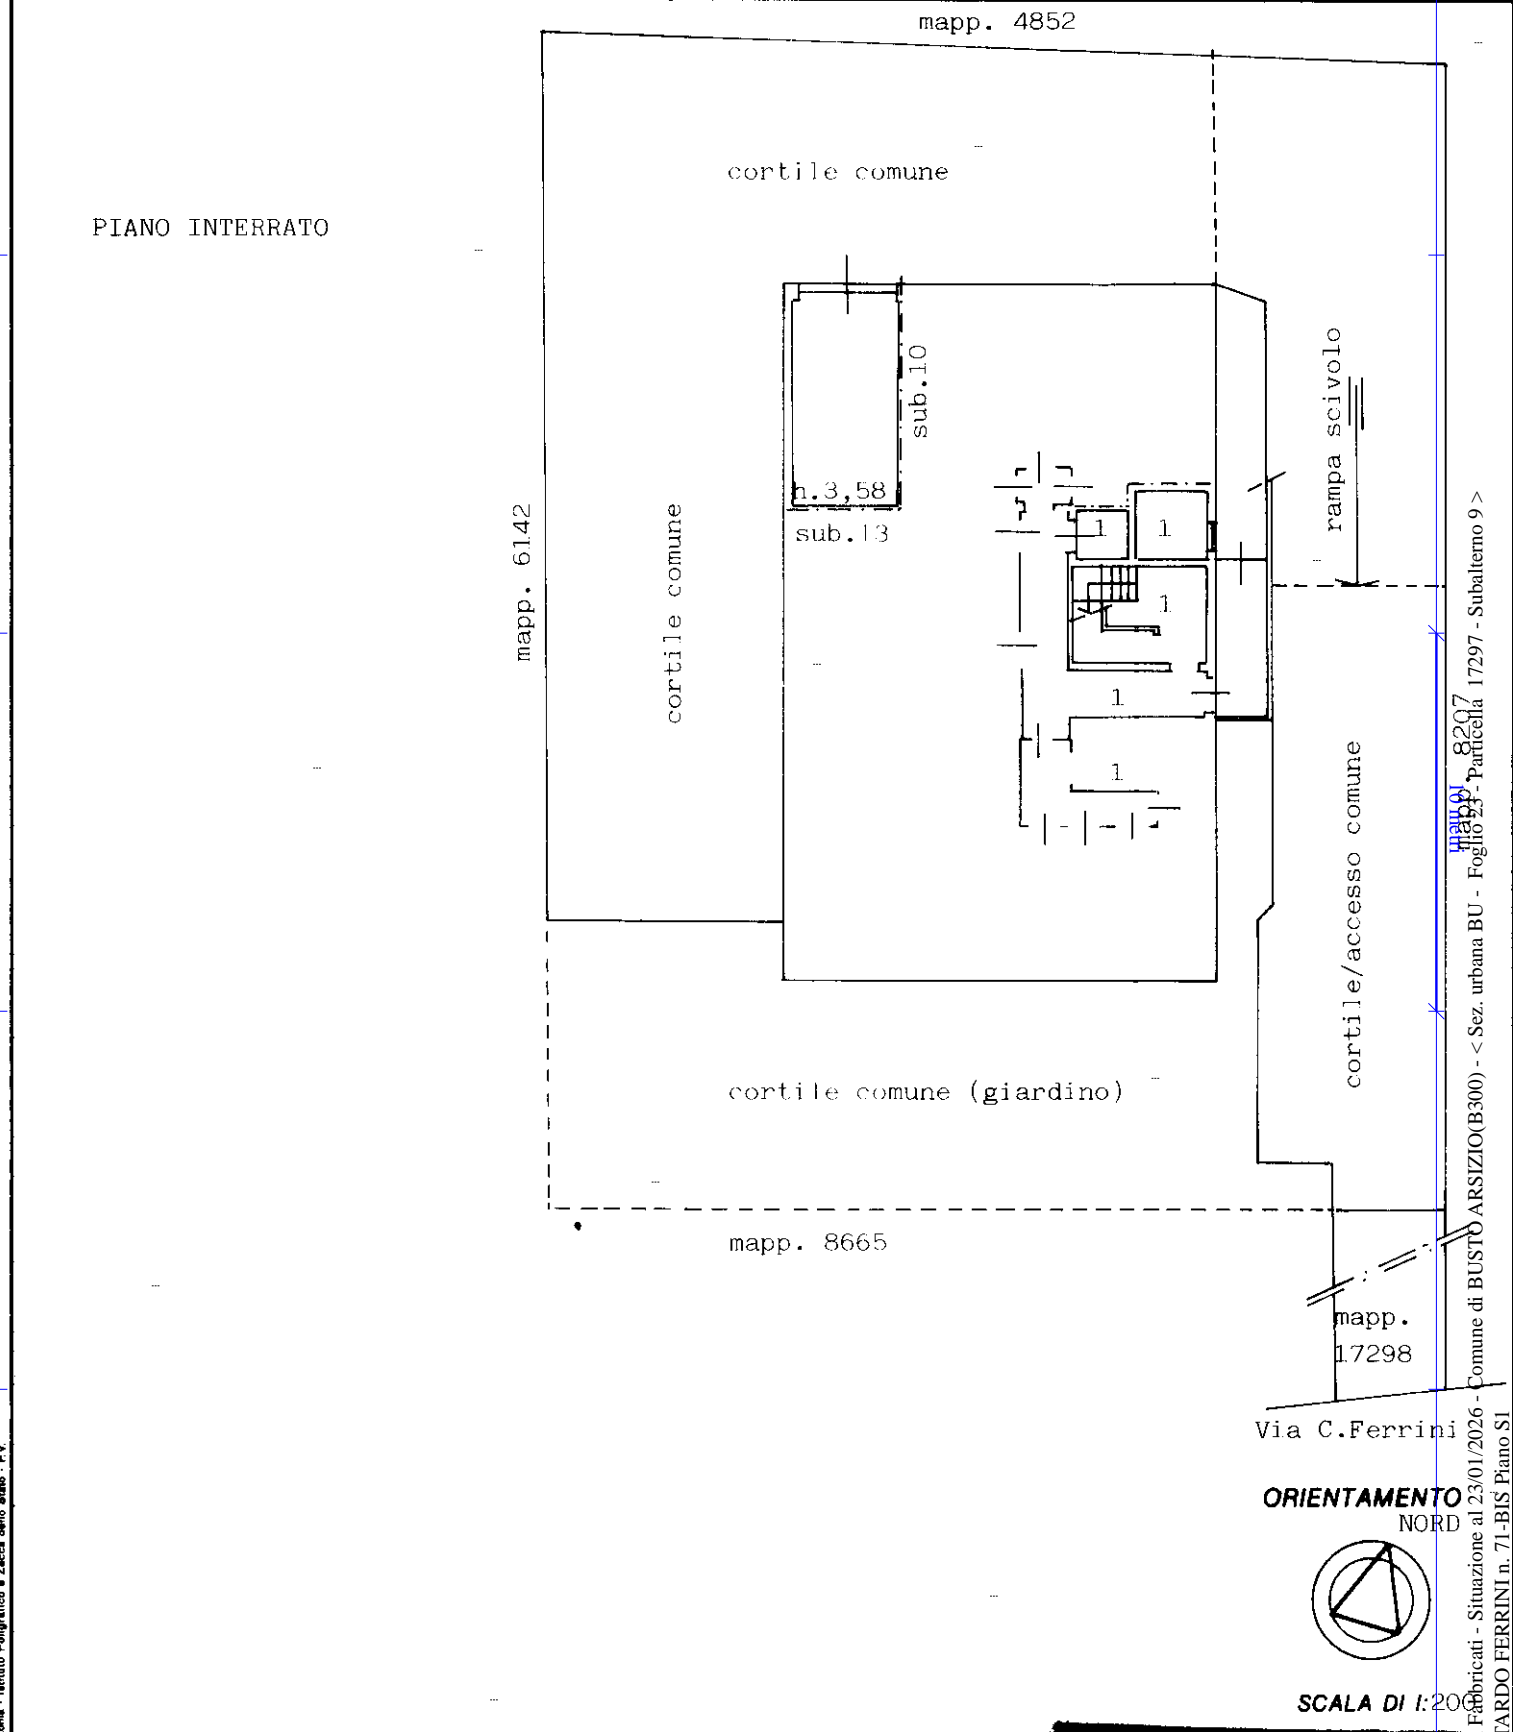

Via C. Ferrini

ORIENTAMENTO
NORD

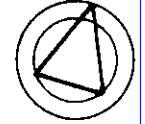

SCALA DI 1:200

Dichiarazione di N.C.
Denuncia di variazione

Compilata dal Architetto
(Titolo, cognome e nome)
BERAZZI Francesco

Iscritto all'albo de Architetti

Ultima planimetria identificativa catastali
F. 23

Data presentazione: 14/09/1989 - Data: 23/01/2026 - n. T23552 - Richiedente: BTTNMR69R44C139W
Totale schede: 16 Formato A3 Acquizione: A4 Formato stampa richiesta: A4 (210x297)

UFFICIO TECNICO CATASTALE
MARESE
120
683

Catasto dei Fabbricati - Situazione al 23/01/2026 - Comune di BUSTO ARSIZIO(B300) - < Sez. urbana BU - Foglio 23 - Particella 17297 - Subalterno 9 >
VIA CANTARDO FERRINI n. 71-BIS Piano SI