

**Agenzia del Territorio
CATASTO FABBRICATI
Ufficio Provinciale di
Varese**

Dichiarazione protocollo n. VA0276401 del 12/05/2011

Planimetria di u.i.u. in Comune di Busto Arsizio

Via Contardo Ferrini

civ. 71-BIS

Identificativi Catastali:

Sezione: BU

Foglio: 23

Particella: 17297

Subalterno: 2

Compilata da:
Montefiori Ugo

Iscritto all'albo:
Geometri


Prov. Varese

N. 02433


Scheda n. 1

Scala 1:200

mapp. 32953

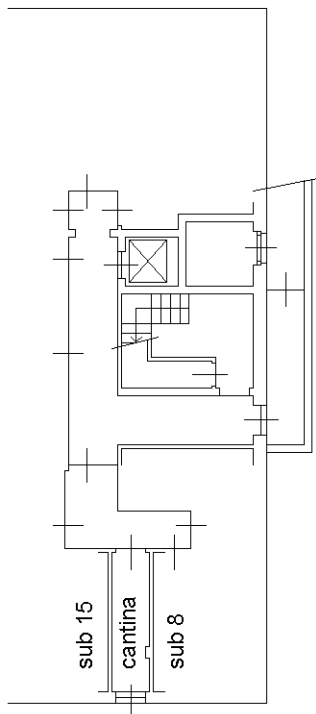

Piano INTERRATO
H. 3,58

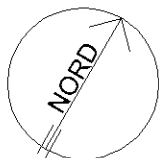

cortile comune

cortile comune

cortile comune

rampa box

cortile comune

mapp. 6142

mapp. 8207

mapp. 8665

Piano TERRENO
H. 2,80

mapp. 17298
alla via C. Ferrini 71

Ultima planimetria in atti

Catasto dei Fabbricati - Situazione al 23/01/2026 - Comune di BUSTO ARSIZIO(B300) - < Sez. urbana BU - Foglio 23 - Particella 17297 - Subalterno 2 >
VIA CONTARDO FERRINI n. 71-BIS Piano T-S1