


Agenzia del Territorio
CATASTO FABBRICATI
Ufficio provinciale di
Varese

Dichiarazione protocollo n. VA0250343 del 22/10/2012
Planimetria di u.i.u. in Comune di **Mornago**
Via Stazione civ.

Identificativi Catastali:
Sezione: **CR**
Foglio: **1**
Particella: **3637**
Subalterno: **2**

Compilata da:
Montonati Danilo
Iscritto all'albo:
Architetti
Prov. **Varese** N. **00637**

Scheda n. 1
Scala 1: 200

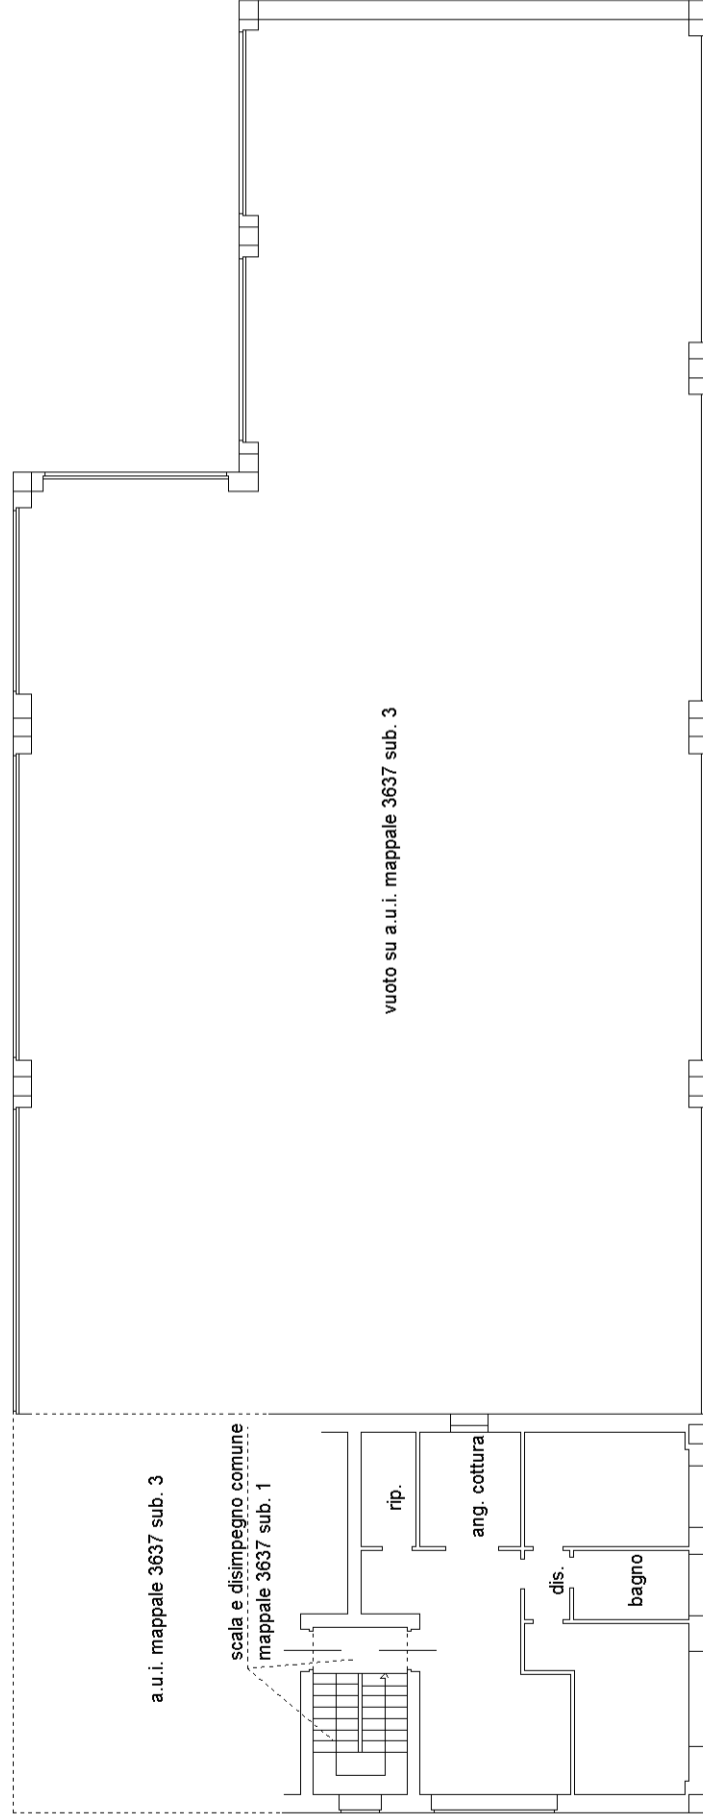

PIANO PRIMO h = 3,15

