

**Agenzia del Territorio  
CATASTO FABBRICATI  
Ufficio Provinciale di  
Varese**

Dichiarazione protocollata n. VA0328202 del 10/10/2007

Planimetria di u.i.u. in Comune di Gorla Maggiore

Via Giorgietti

civ. 3

Identificativi Catastali:

Sezione:

Foglio: 4

Particella: 890

Subalterno: 504

Compilata da:

Iscritto all'albo:  
Geometri

Prov. Varese

N. 2268


Scheda n. 1

Scala 1:200

{ Foglio 4 Mappale 890 Sub. 504

{ Foglio 4 Mappale 3002 Sub. 501

## PIANO TERRA

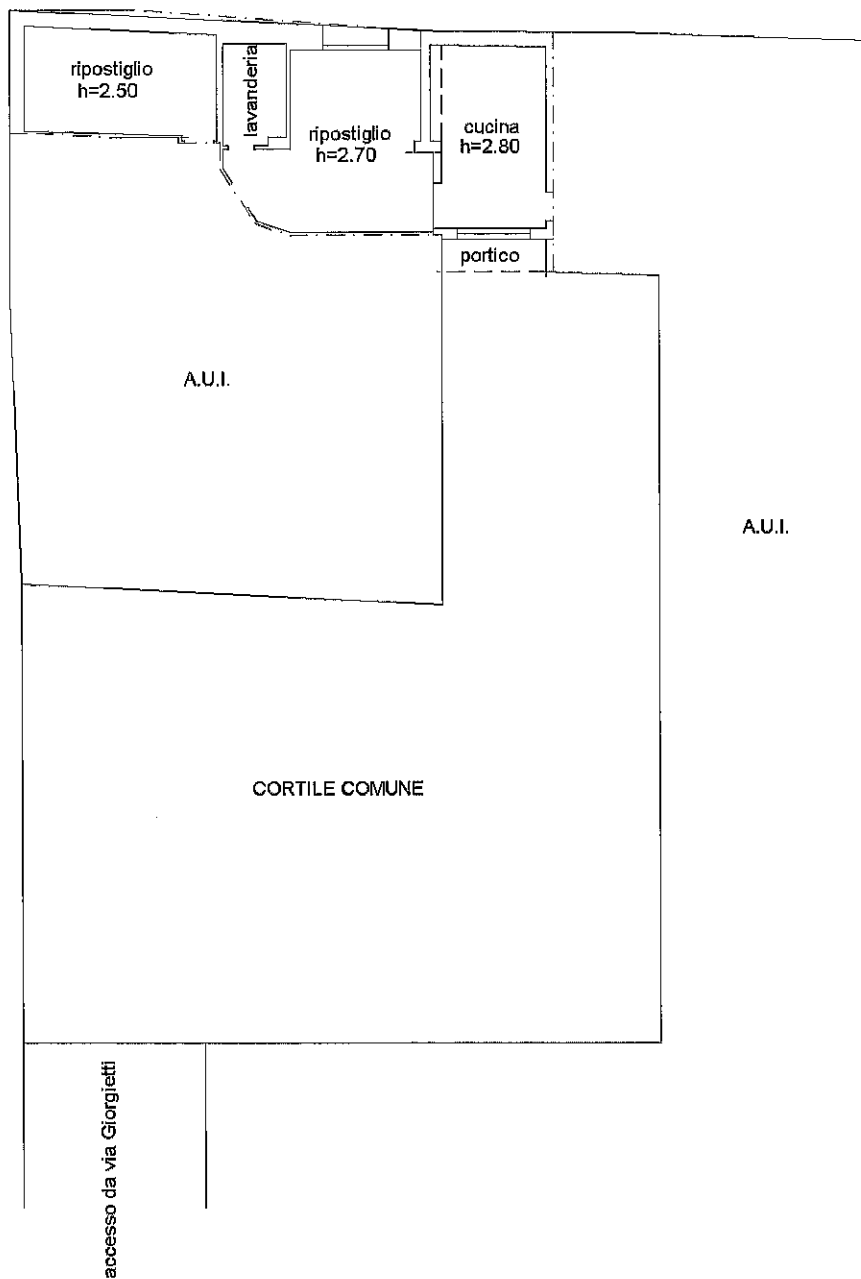

Ultima planimetria in atti

Data: 31/10/2025 - n. T15393 - Richiedente:

Totale schede: 1 - Formato di acquisizione: A4(210x297) - Formato stampa richiesto: A4(210x297)



Catasto dei Fabbricati - Situazione al 31/10/2025 - Comune di GORLA-MAGGIORE(E101) - < Foglio 8 - Particella 6133 - Subalterno 504 > - Utu grafiata  
 VIA S. GIORGETTI n. 3 Piano I

**Agenzia del Territorio  
CATASTO FABBRICATI  
Ufficio Provinciale di  
Varese**

Dichiarazione protocollo n. VA0328202 del 10/10/2007

Planimetria di u.i.u. in Comune di Gorla Maggiore

Via Giorgetti

civ. 3

Identificativi Catastali:

Sezione:

Foglio: 4

Particella: 890

Subalterno: 505

Compilata da:

Iscritto all'albo:  
Geometri

Prov. Varese


N. 2268

Scheda n. 1

Scala 1:200

{ Foglio 4 Mappale 890 Sub. 505  
{ Foglio 4 Mappale 3002 Sub. 502

## PIANO TERRA

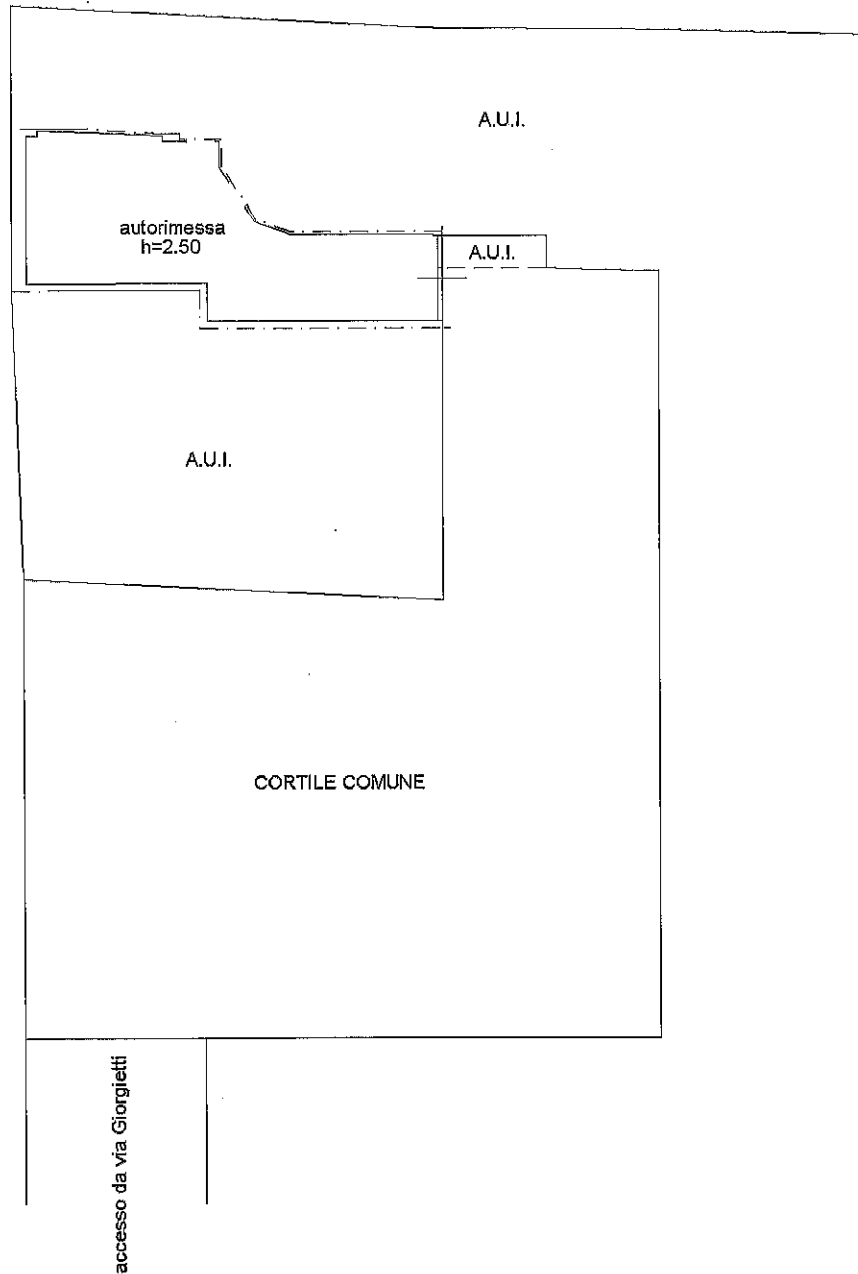

Ultima planimetria in atti

Data: 31/10/2025 - n. T15392 - Richiedente:

Totale schede: 1 - Formato di acquisizione: A4(210x297) - Formato stampa richiesto: A4(210x297)

