


GARAGE - PIANO S1 - Foglio: 3 Particella: 625 Sub: 522

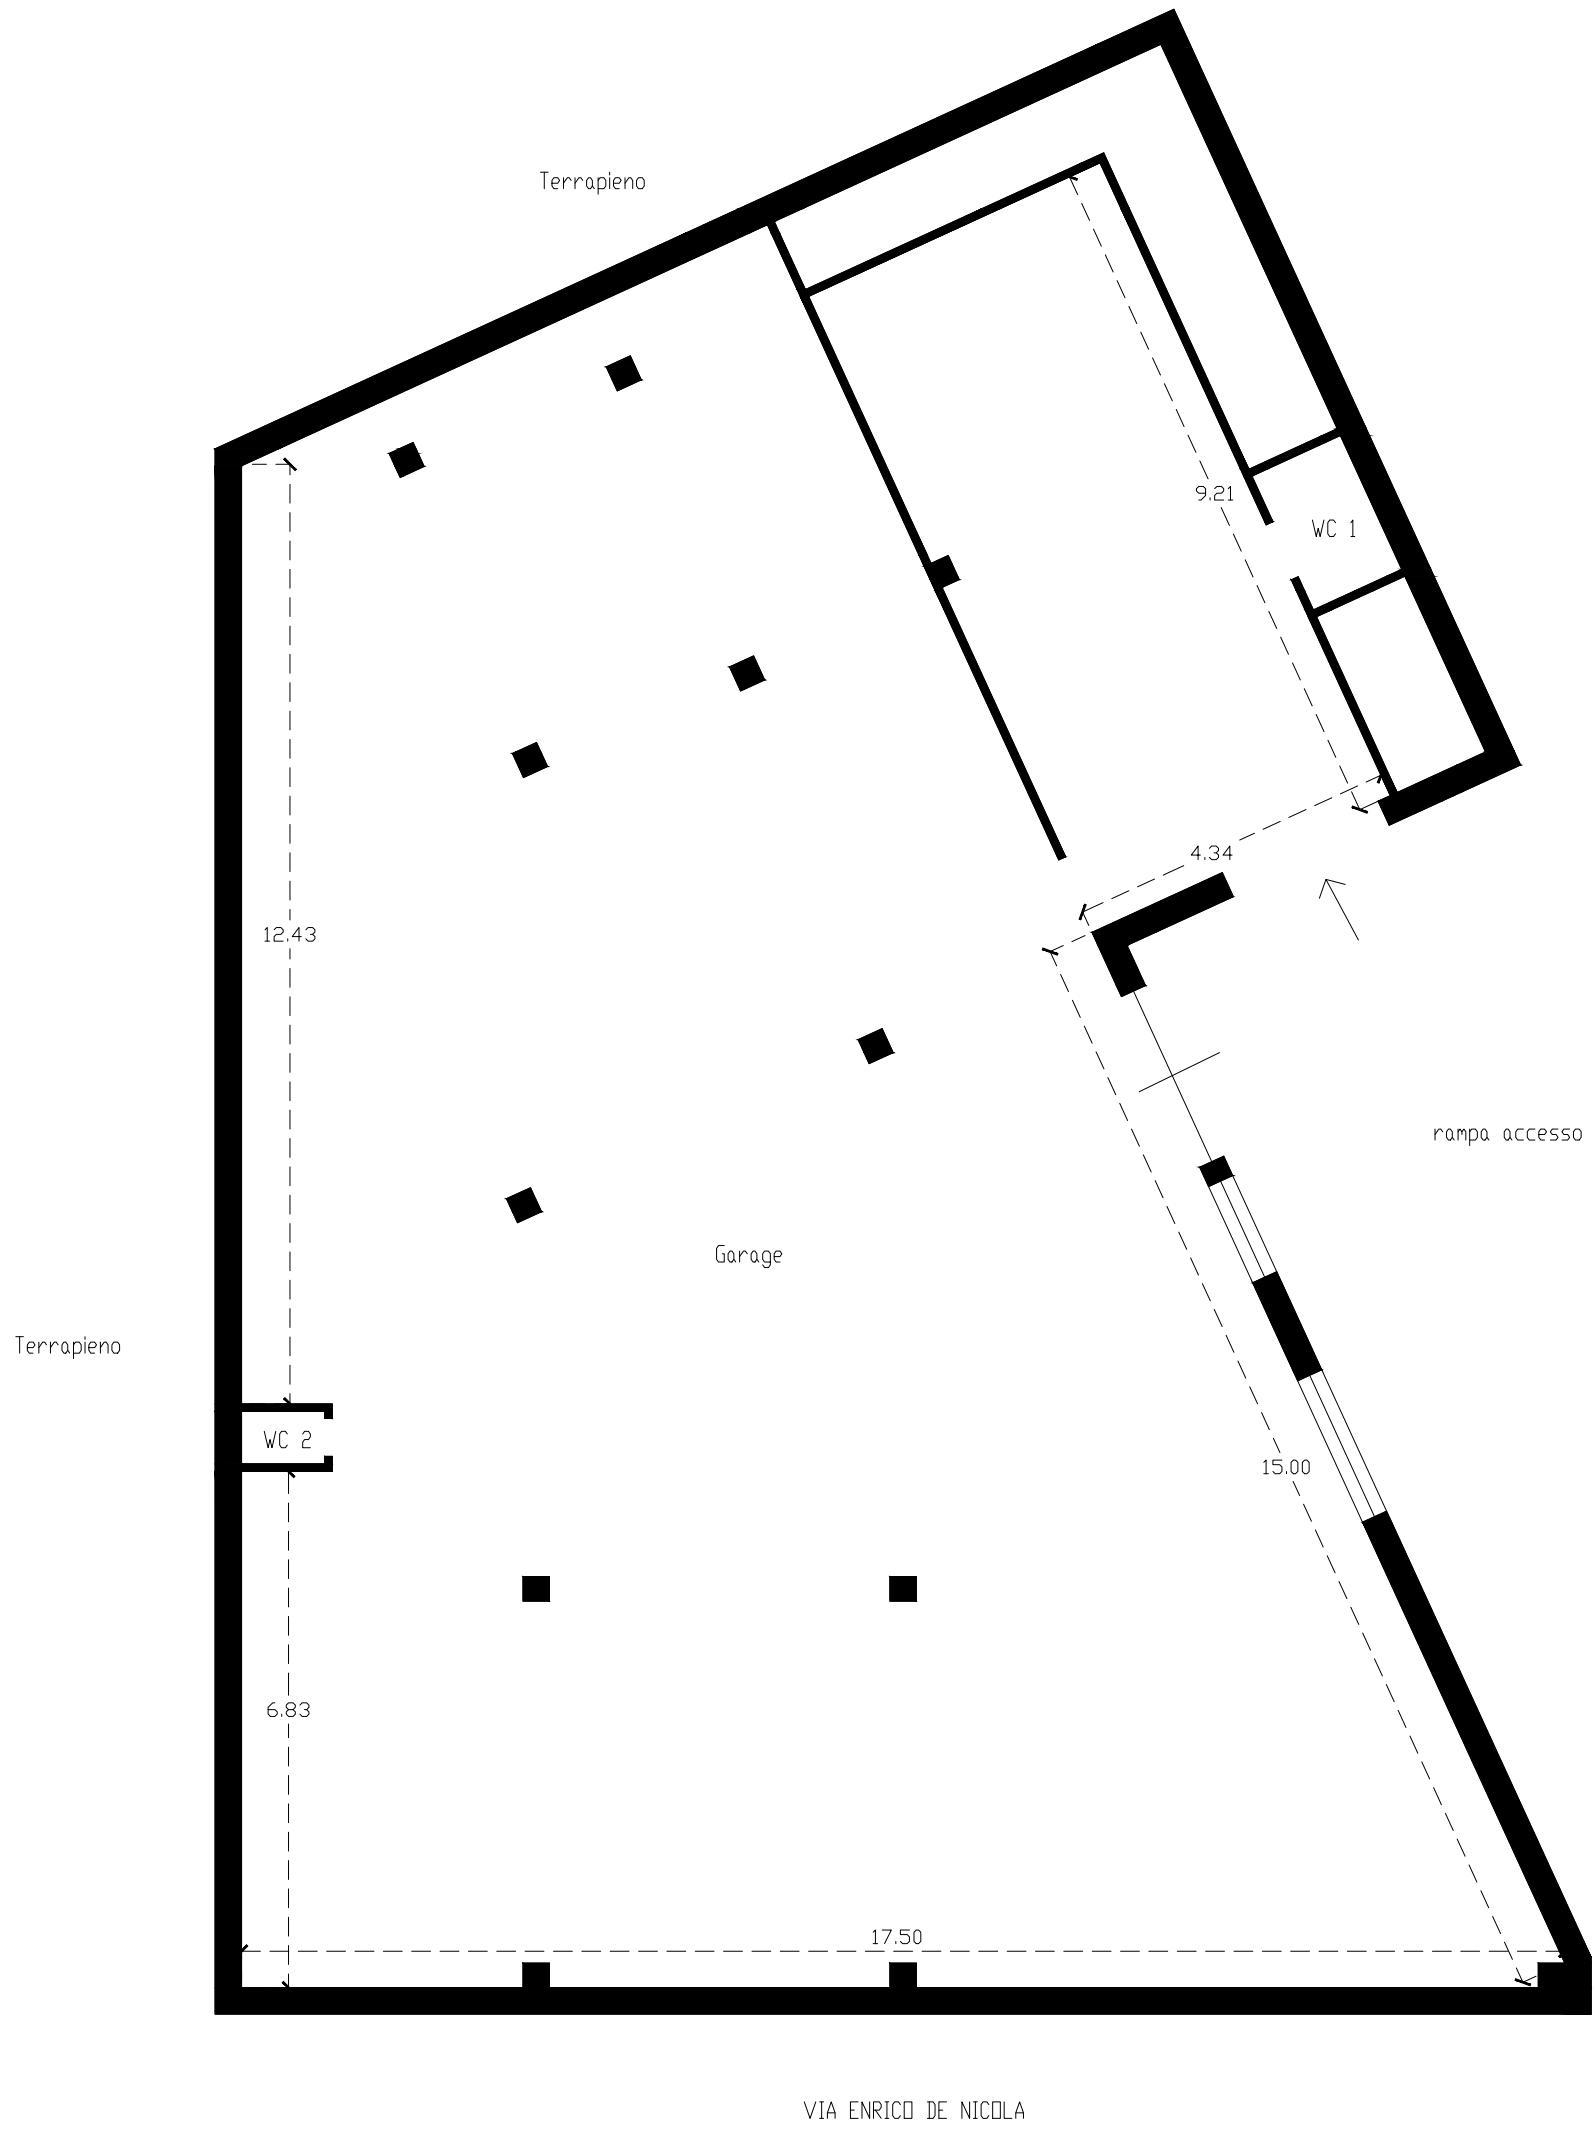

COMUNE	ROMA (RM)	INDIRIZZO	VIA ENRICO DE NICOLA n. 15 piano: S1	DATI CATASTALI	Foglio: 3 Particella: 625 Sub: 522	IL TECNICO	Arch. Luisa Cannavaciulo Via Monte Zebio, 40 00136 - Roma Iscritta Ordine degli Architetti di Roma n. 21906
PROPRIETA'	Samer 3 srl	LOTTO UNICO	Fallimento n. 770_2020	SCALA	1:100		