




MINISTERO DELLE FINANZE
DIREZIONE GENERALE DEL CATASTO E DEI SERVIZI TECNICI ERARIALI

NUOVO CATASTO EDILIZIO URBANO

(R. DECRETO LEGGE 13 APRILE 1939, N. 652)

Planimetria dell'immobile situato nel Comune di Sesto S. Giovanni Via Leopardi n°
Ditta Cooperativa Edificatrice "Casa del Lavoratore Sestese".
Allegata alla dichiarazione presentata all'Ufficio (*) Tecnico Erariale di Milano

Scheda n° 0162691

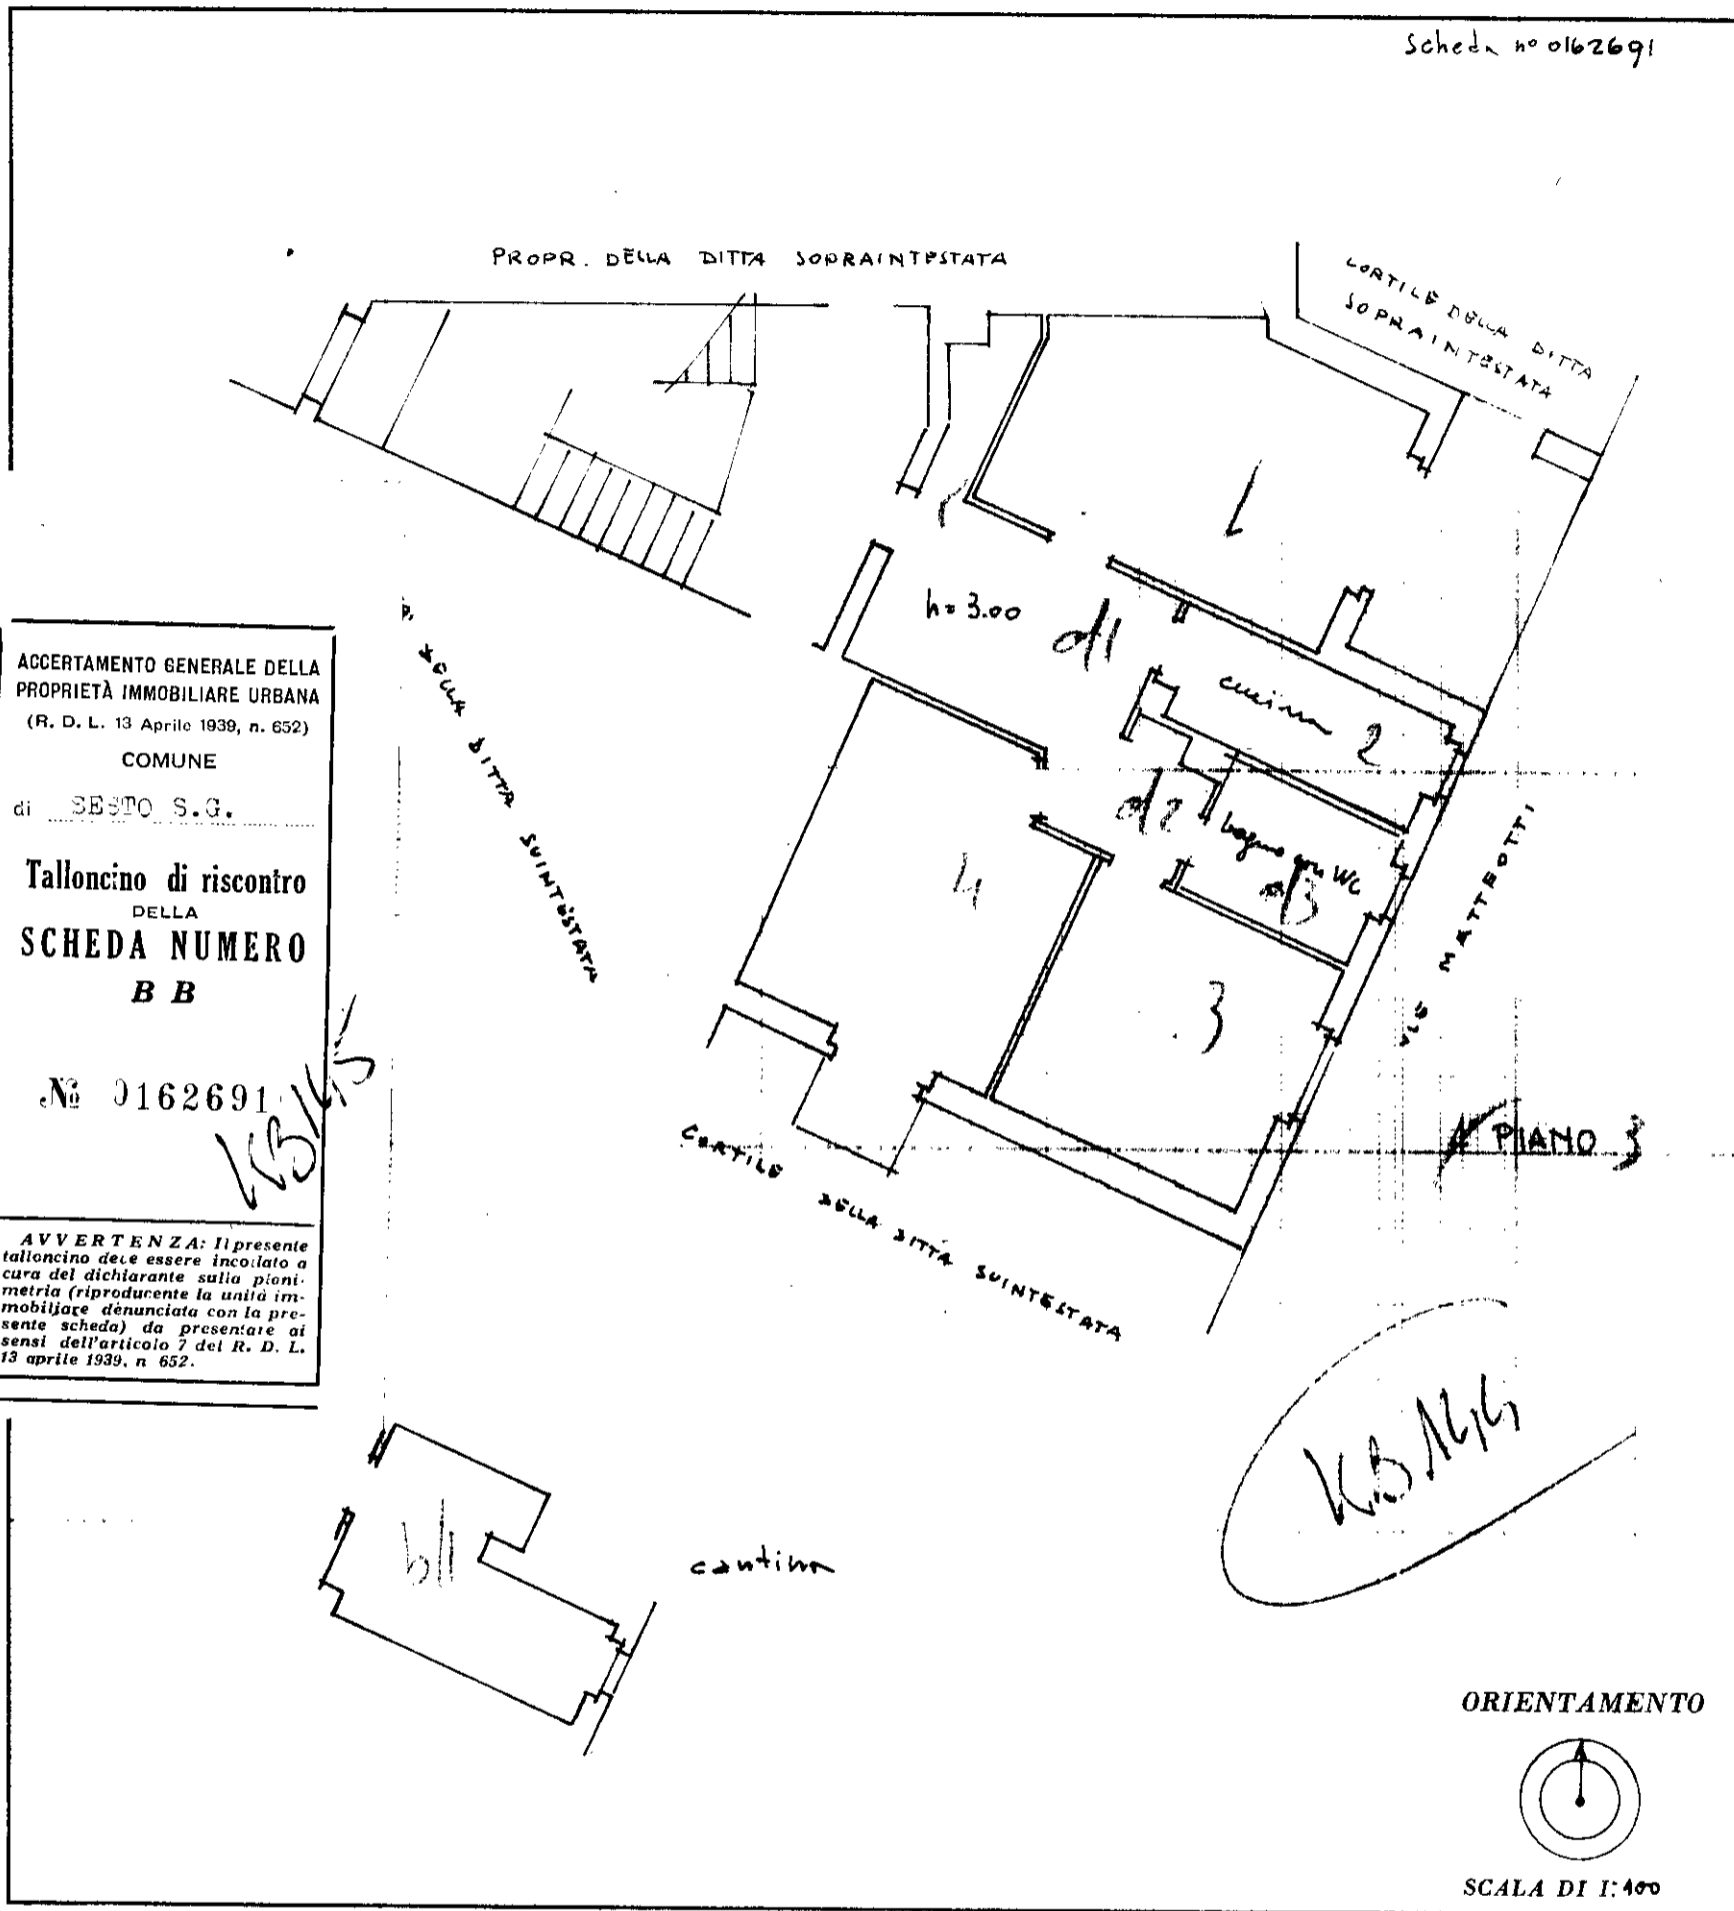

ACCERTAMENTO GENERALE DELLA
PROPRIETÀ IMMOBILIARE URBANA
(R. D. L. 13 Aprile 1939, n. 652)

COMUNE
di SESTO S.G.

Talloncino di riscontro
DELLA
SCHEDE NUMERO
B B

N° 0162691

K.B. M.M.

AVVERTENZA: Il presente
talloncino deve essere incollato a
cura del dichiarante sulla piani-
metria (riproducente la unità im-
mobiliare denunciata con la pre-
sente scheda) da presentare ai
sensi dell'articolo 7 del R. D. L.
13 aprile 1939, n. 652.

SPAZIO RISERVATO PER LE ANNOTAZIONI D'UFFICIO	
DATA	
PROT. N°	

Compilata dal *geom. Enrico Abbati*
(Titolo, nome e cognome del tecnico)

Iscritto all'Albo dei *geometri*
della Provincia di *Milano*

DATA *19 dicembre 1955*

Firma: *Enrico Abbati*