

**Agenzia del Territorio  
CATASTO FABBRICATI  
Ufficio Provinciale di  
Rieti**

Dichiarazione protocollo n. RI0072791 del 28/05/2008

Planimetria di u.i.u. in Comune di Contigliano

Via Campo Bruno

civ. 4

Identificativi Catastali:

Sezione:

Foglio: 48

Particella: 21

Subalterno:

Compilata da:

[REDACTED]


Iscritto all'albo:  
Geometri

Prov. Rieti

N. 238

Scheda n. 1

Scala 1:200

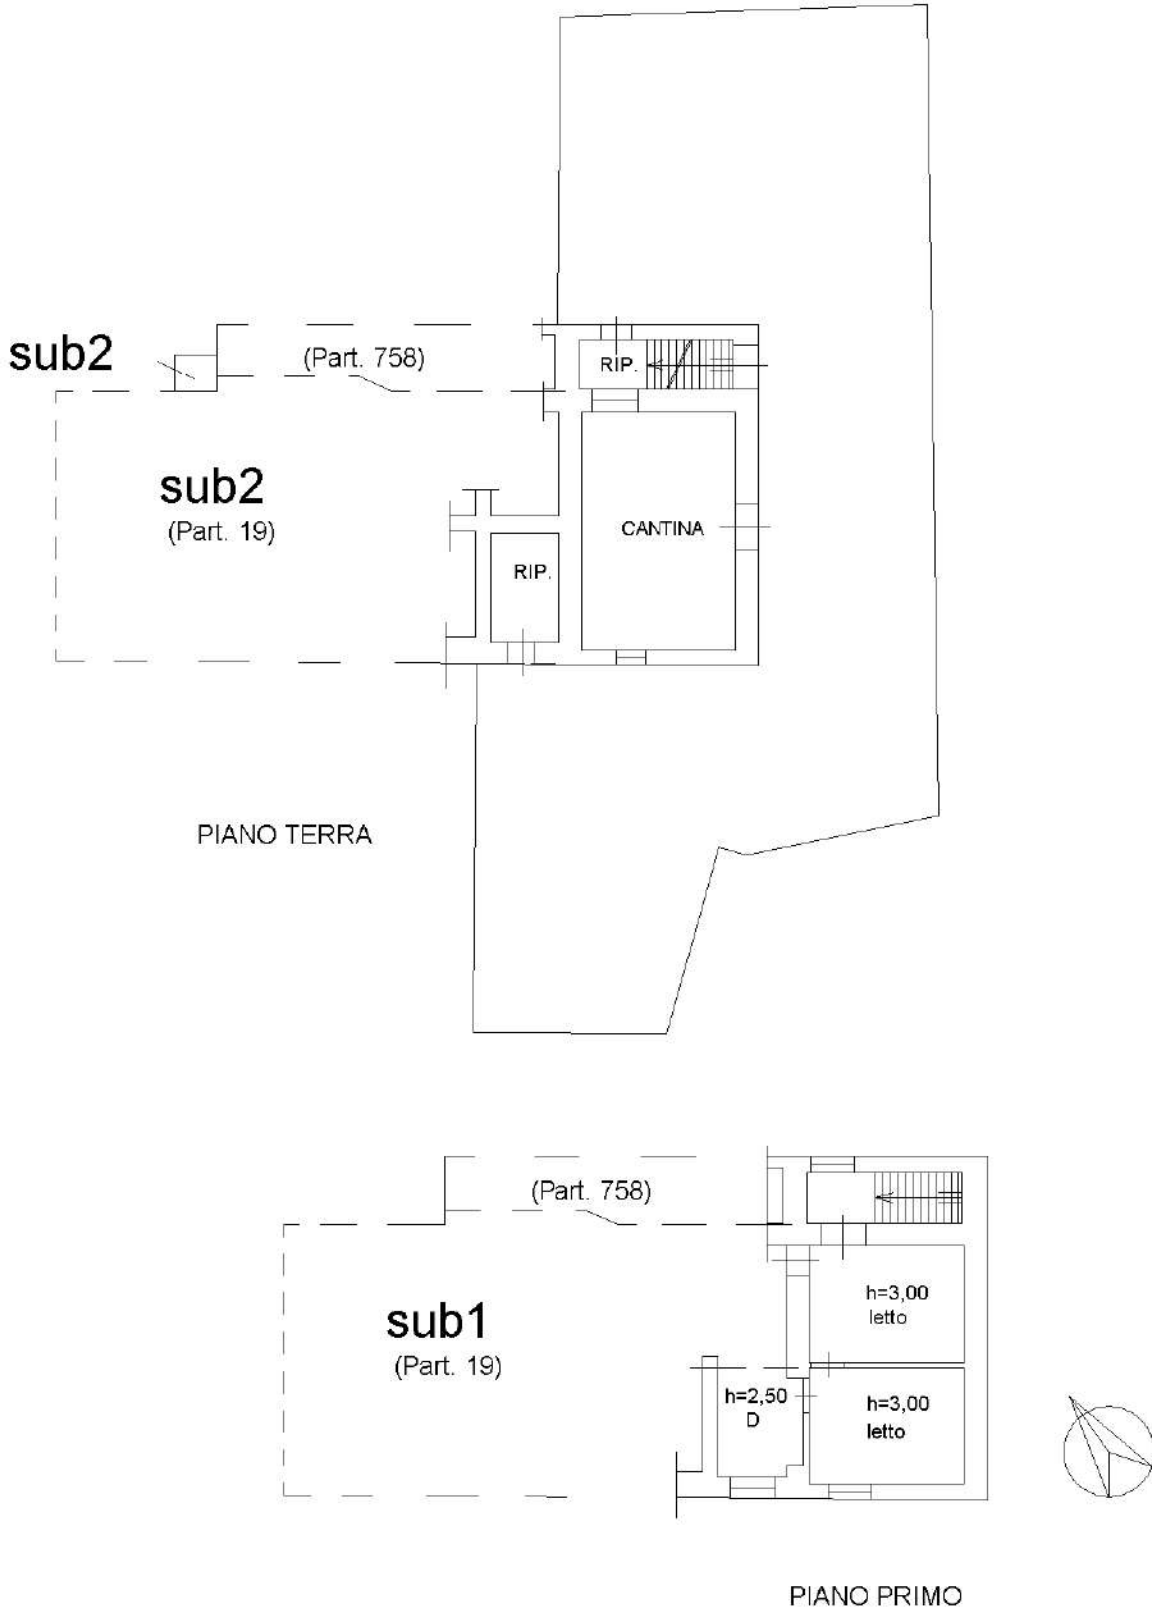

Catasto dei Fabbricati - Situazione al 10/01/2026 - Comune di CONTIGLIANO(C969) - < Foglio 48 - Particella 21 - Subalterno >  
VIA CAMPO BRUNO n. 4 Piano T-1

Ultima planimetria in atti